


COMANDANTE PROV. REGGENT
(Dott. Ing. Al. Priori)

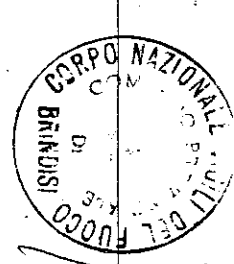

IL COORDINATORE
DEI SERVIZI NUOVE COSTRUZIONI
(Dott. Arch. Pietro ORESTA)



IL PRESIDENTE
(Signature)
H. Nelson

istituto autonomo case popolari

brindisi

legge 5. 8. 1978 n. 457 II^o biennio 1982 - 83 COMPLET.
programma intervento n. 007. 99 /
codice 5167400701

fav.

40

progetto per la costruzione di alloggi popolari in **FASANO**


lotto 10.11.12 comparto 1 piano di zona 167

alloggi n. 24 da mq. 88

ufficio
progettazione
l. a. c. p.
brindisi

scala 1:10

PIANO TIPO

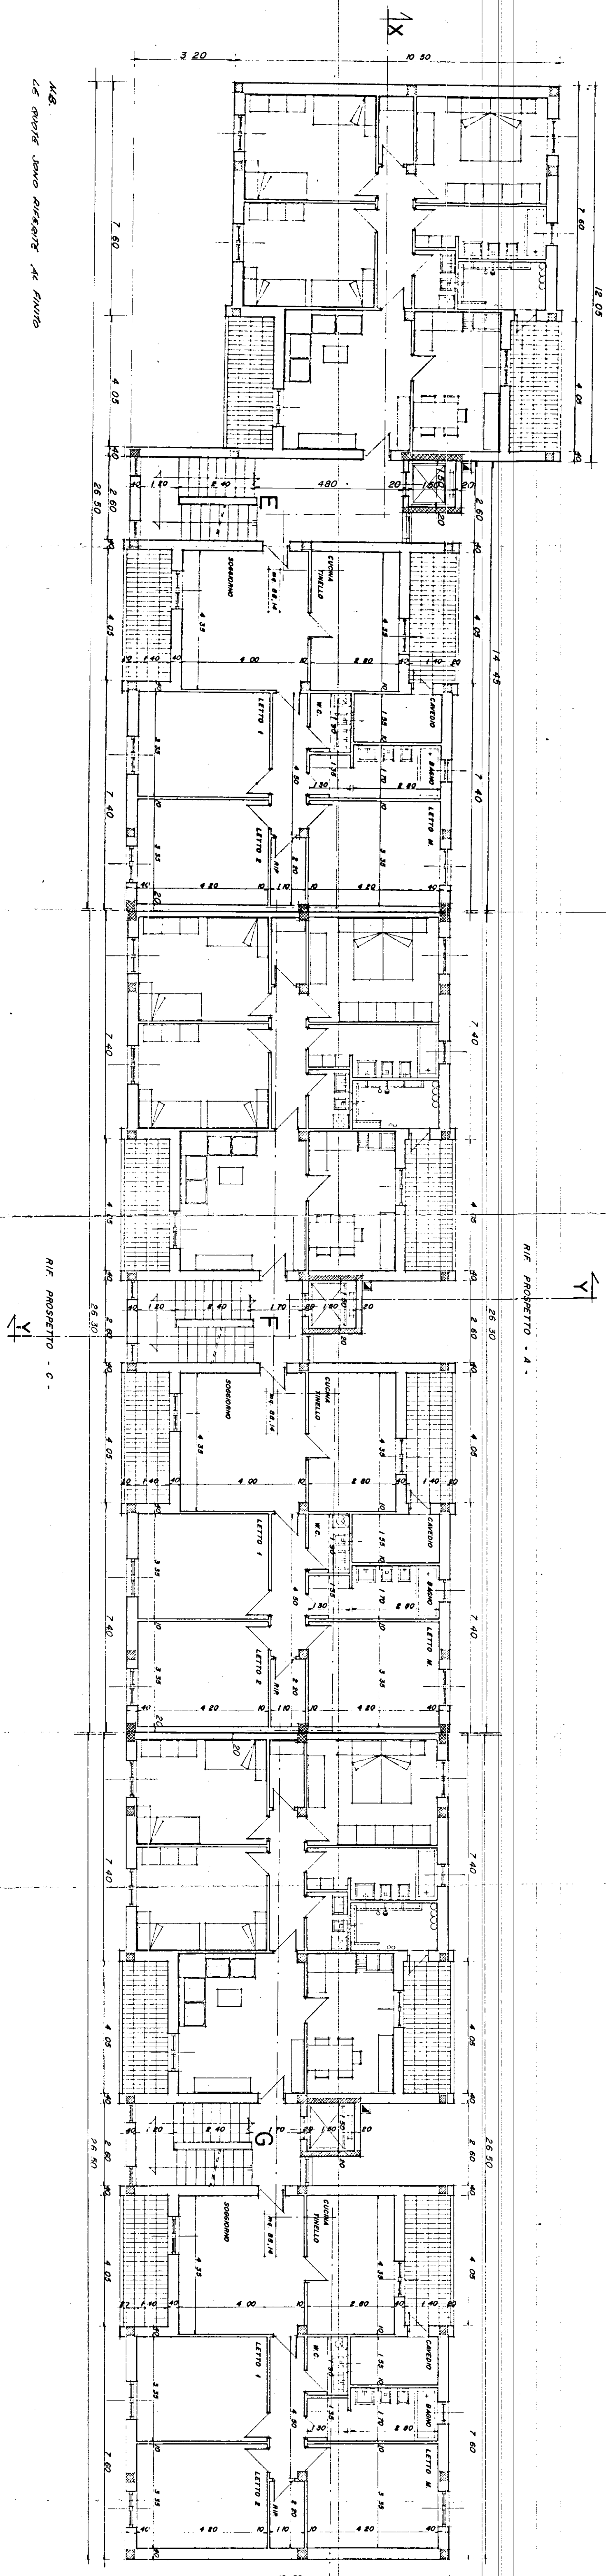

RIF. PROSPETTO - A -

ALCOLO SUPERFICIE APPARTAMENTO

[illegible]

RIF. PROSPETTO - B -

RIF. PROSPETTO - C

N.B. LE QUOTE SONO RILEGATE AL FINITO