

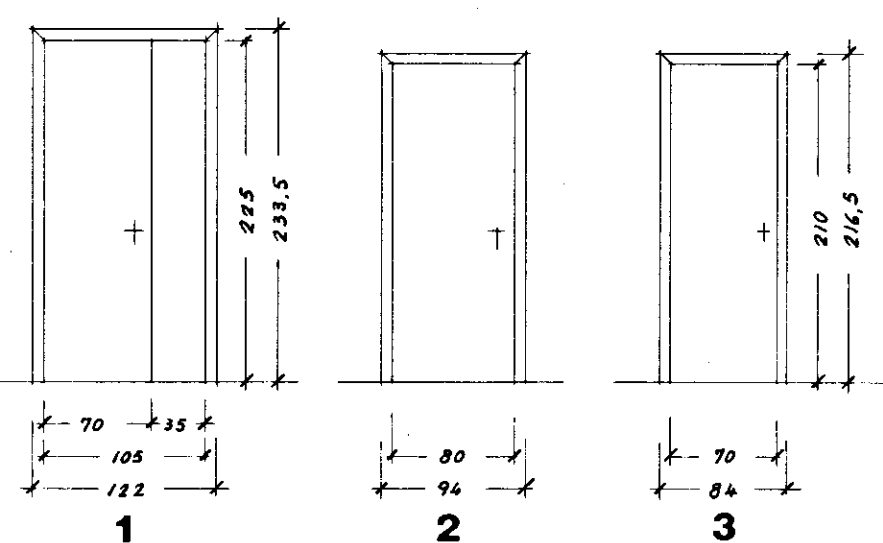



INFISSI INTERNI

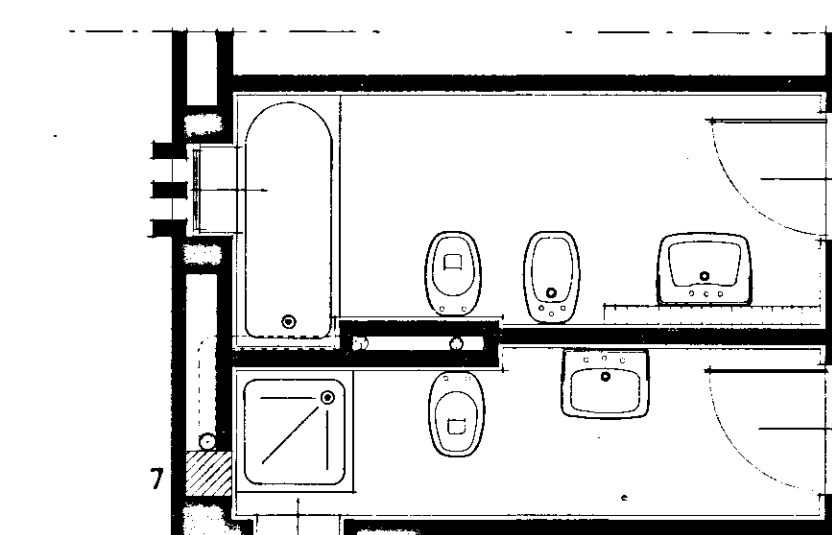

INFISSI ESTERNI

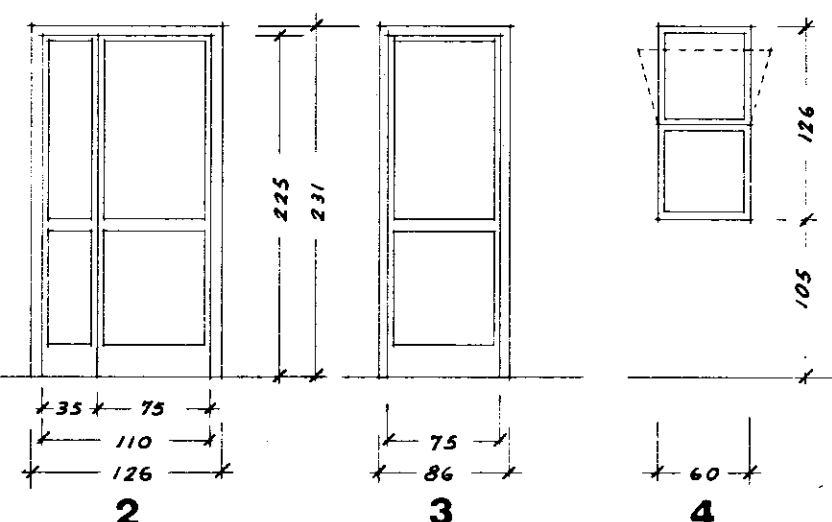

Appartam. C
Particolare bagni al 1° piano:
vasi con scarico a parete.

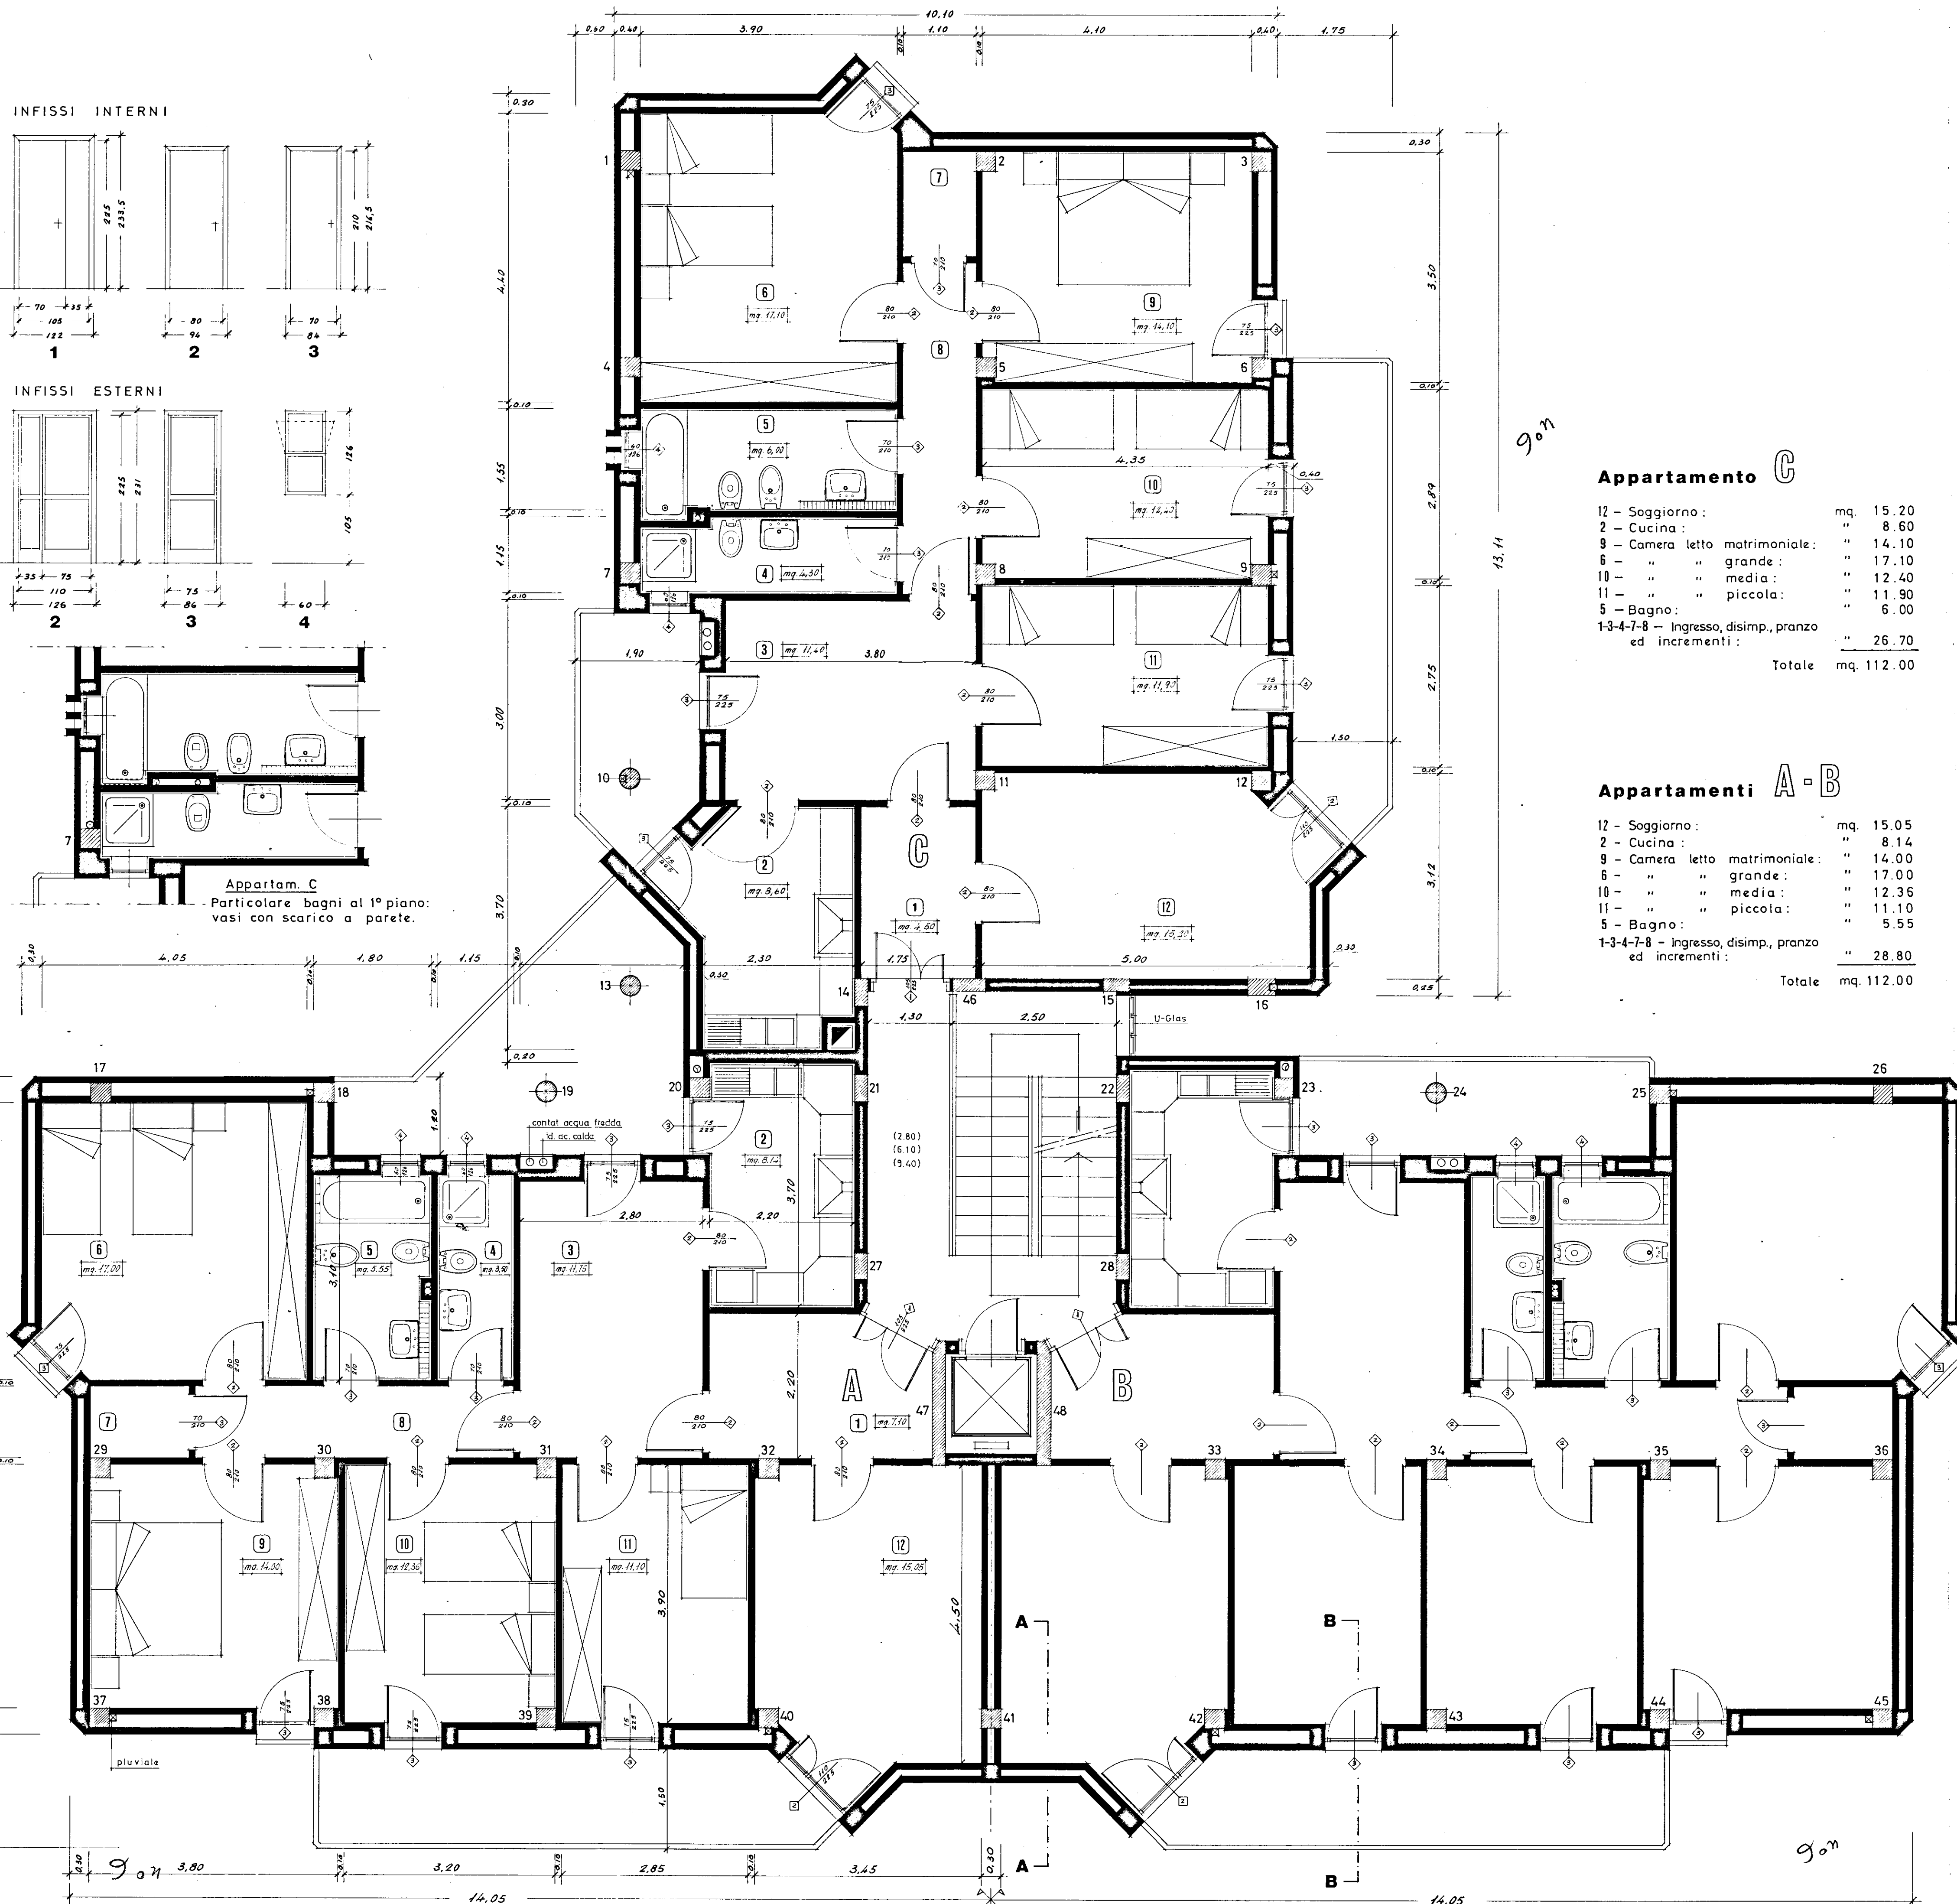

Appartamento C

12 - Soggiorno:	mq. 15.20
2 - Cucina:	" 8.60
9 - Camera letto matrimoniale:	" 14.10
6 - " " grande:	" 17.10
10 - " " media:	" 12.40
11 - " " piccola:	" 11.90
5 - Bagno:	" 6.00
1-3-4-7-8 - Ingresso, disimp., pranzo ed incrementi:	" 26.70
Totale	mq. 112.00

Appartamenti A - B

12 - Soggiorno:	mq. 15.05
2 - Cucina:	" 8.14
9 - Camera letto matrimoniale:	" 14.00
6 - " " grande:	" 17.00
10 - " " media:	" 12.36
11 - " " piccola:	" 11.10
5 - Bagno:	" 5.55
1-3-4-7-8 - Ingresso, disimp., pranzo ed incrementi:	" 28.80
Totale	mq. 112.00

GESTIONE CASE LAVORATORI (legge 14.2.1963 n.60)	COOPERATIVA N.	stazione appaltante COOP. "LA PINETA".
ALLOGGI PRENOTATI DALLA COOPERATIVA "LA PINETA" - FRANCAVILLA FONTANA (BR)	data: 9.7.74 agg: 9.7.74	2
PIANTA PIANO TIPO (1°-2°-3°) rapp. 1:50	PROGETTAZIONE CORRENTE	Dr. Arch. Fortunato Pignatelli - Brindisi Via Imp. Costantino 138 (23588)
	controllo:	visto: