


21 MAG 1987

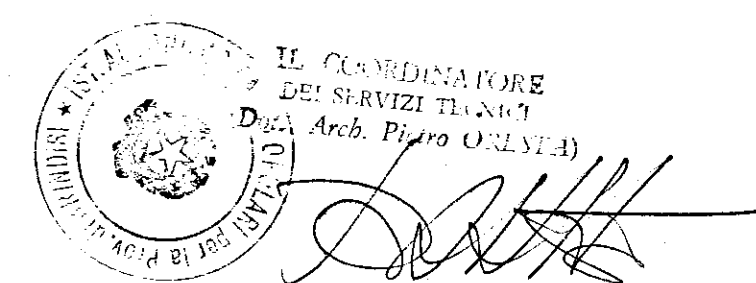

istituto autonomo case popolari — brindisi —

legge 5-8-1978 n. 457 IV° biennio 1984/85
programma intervento n. 001/116-1
codice 4-16-74-001-01

progetto per la costruzione di alloggi
popolari in **BRINDISI RIONE PERRINO**
lotto comparto A1 piano di zona 167


alloggi n. 30 da mq. 82

SEZIONI


tav. **9**

ufficio
progettazione
I. S. C. P.
brindisi

scala 1:100

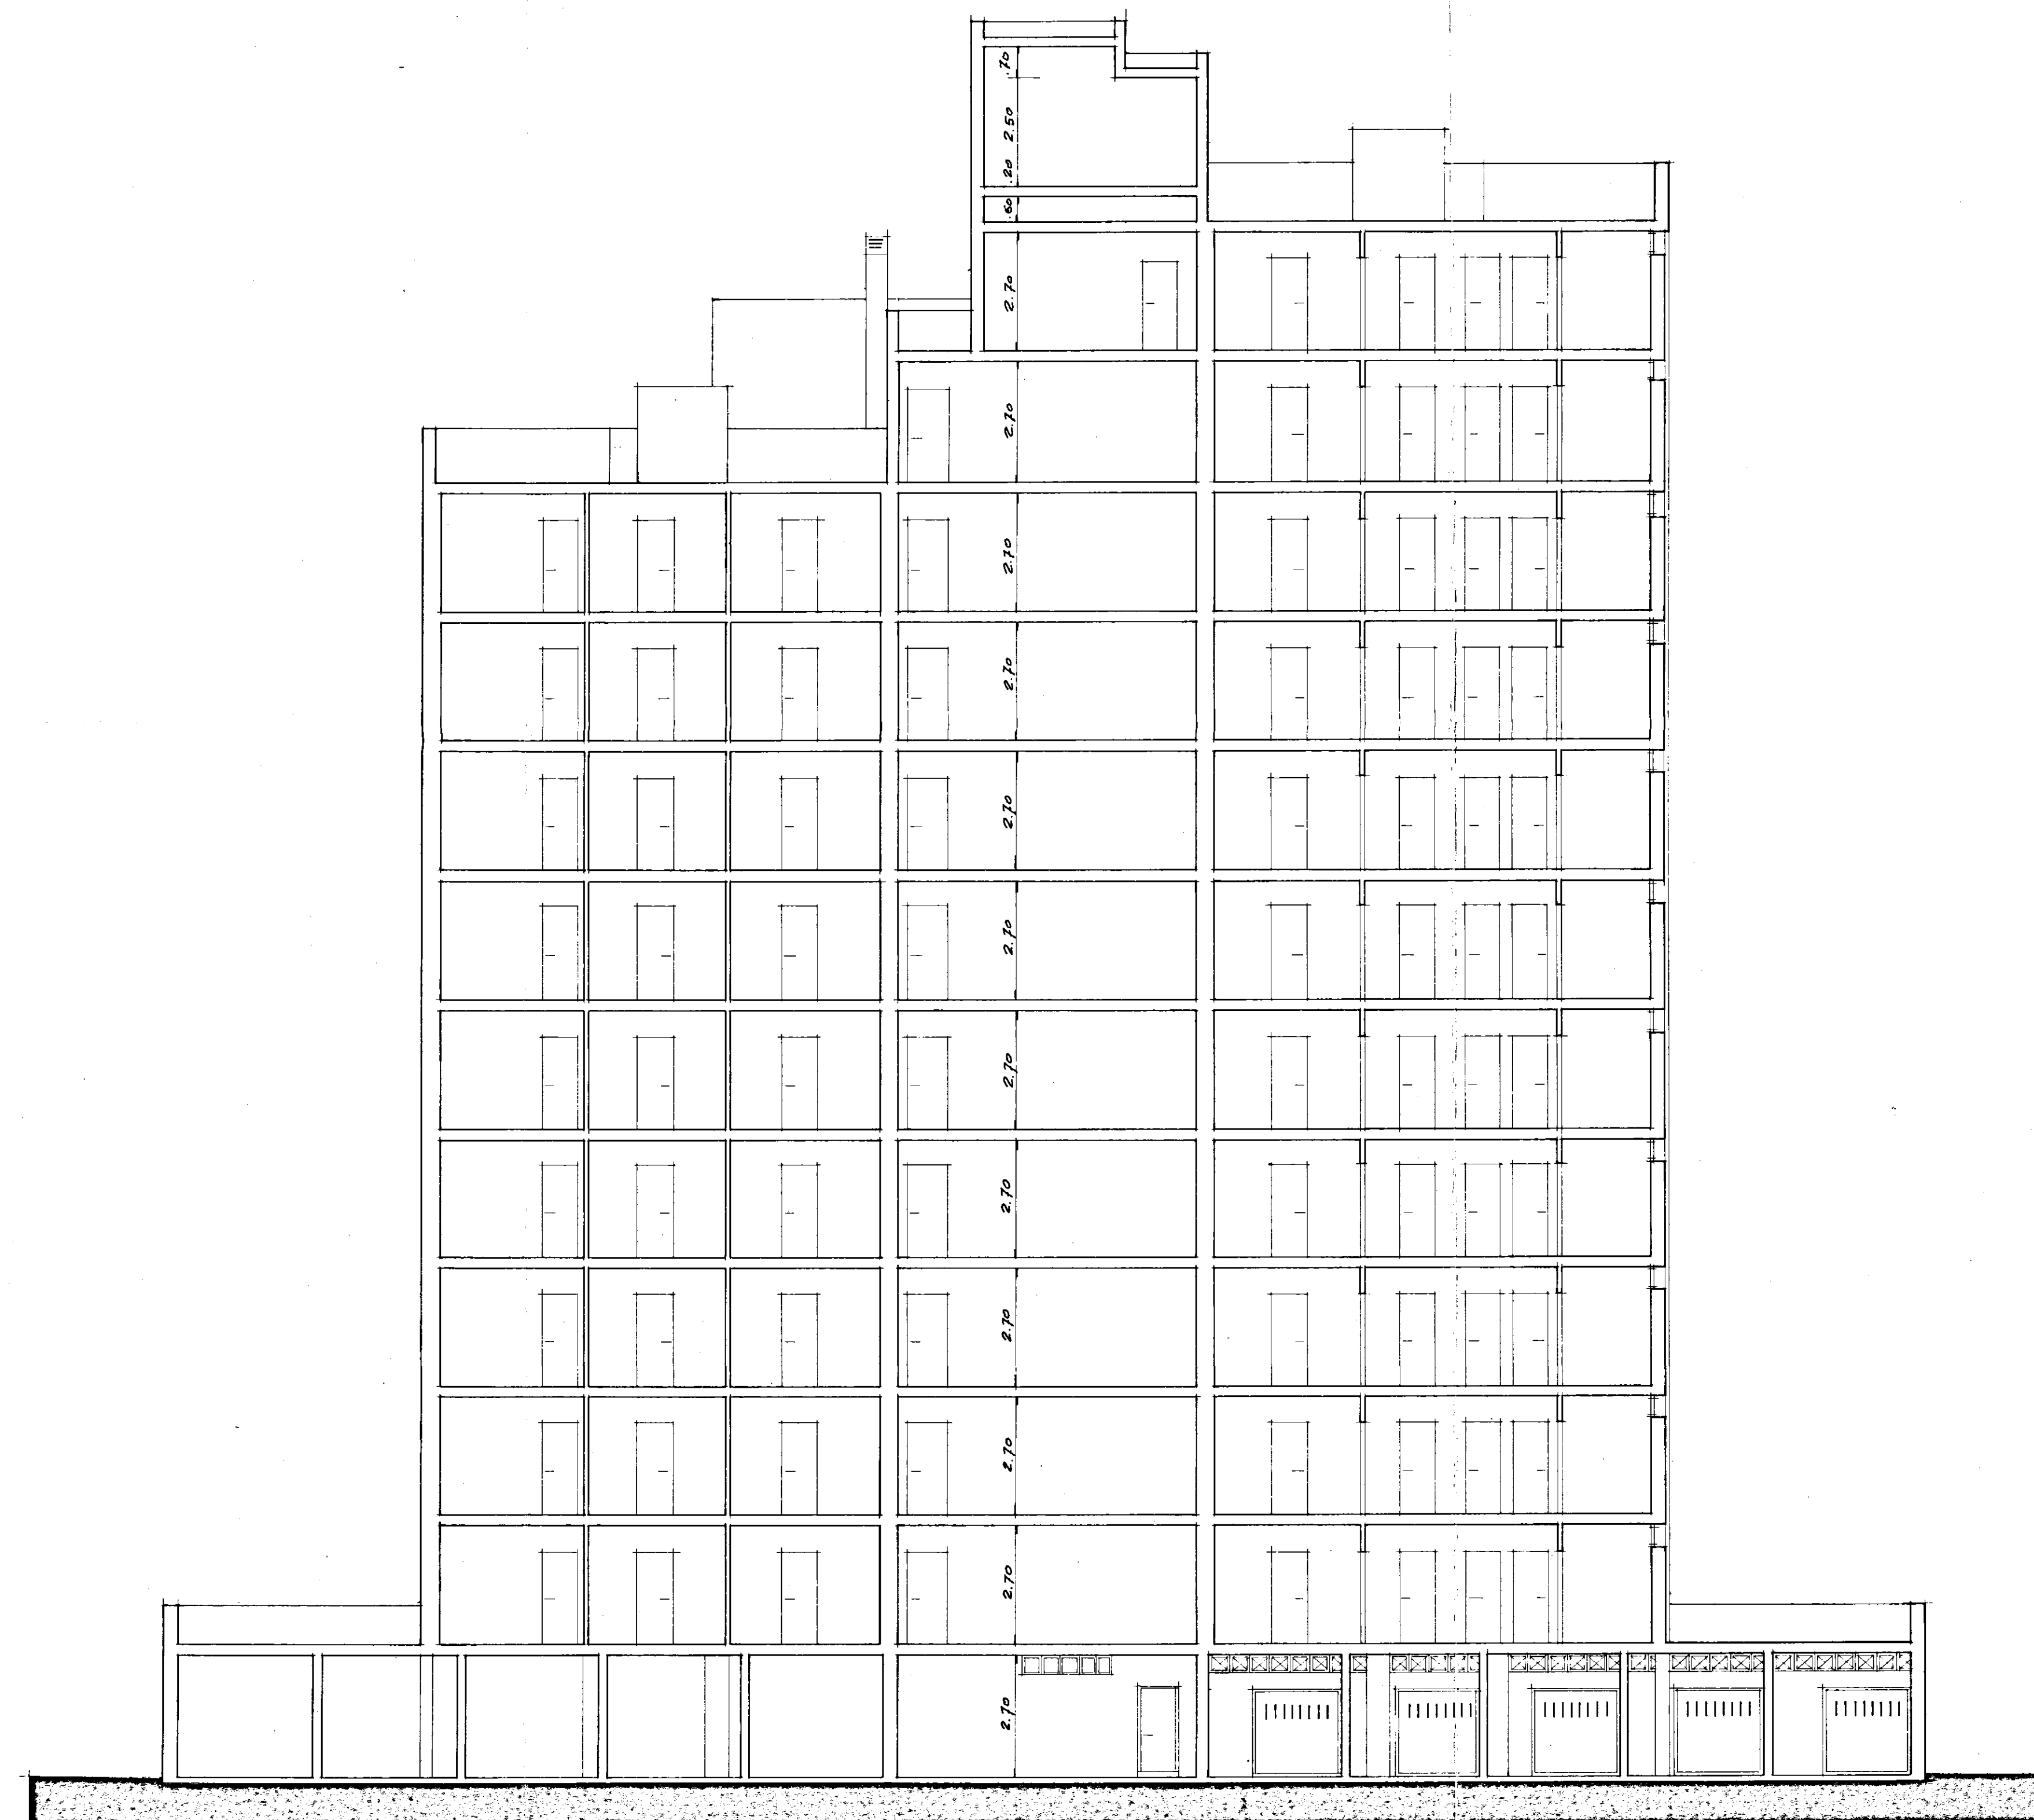

SEZIONE X - X

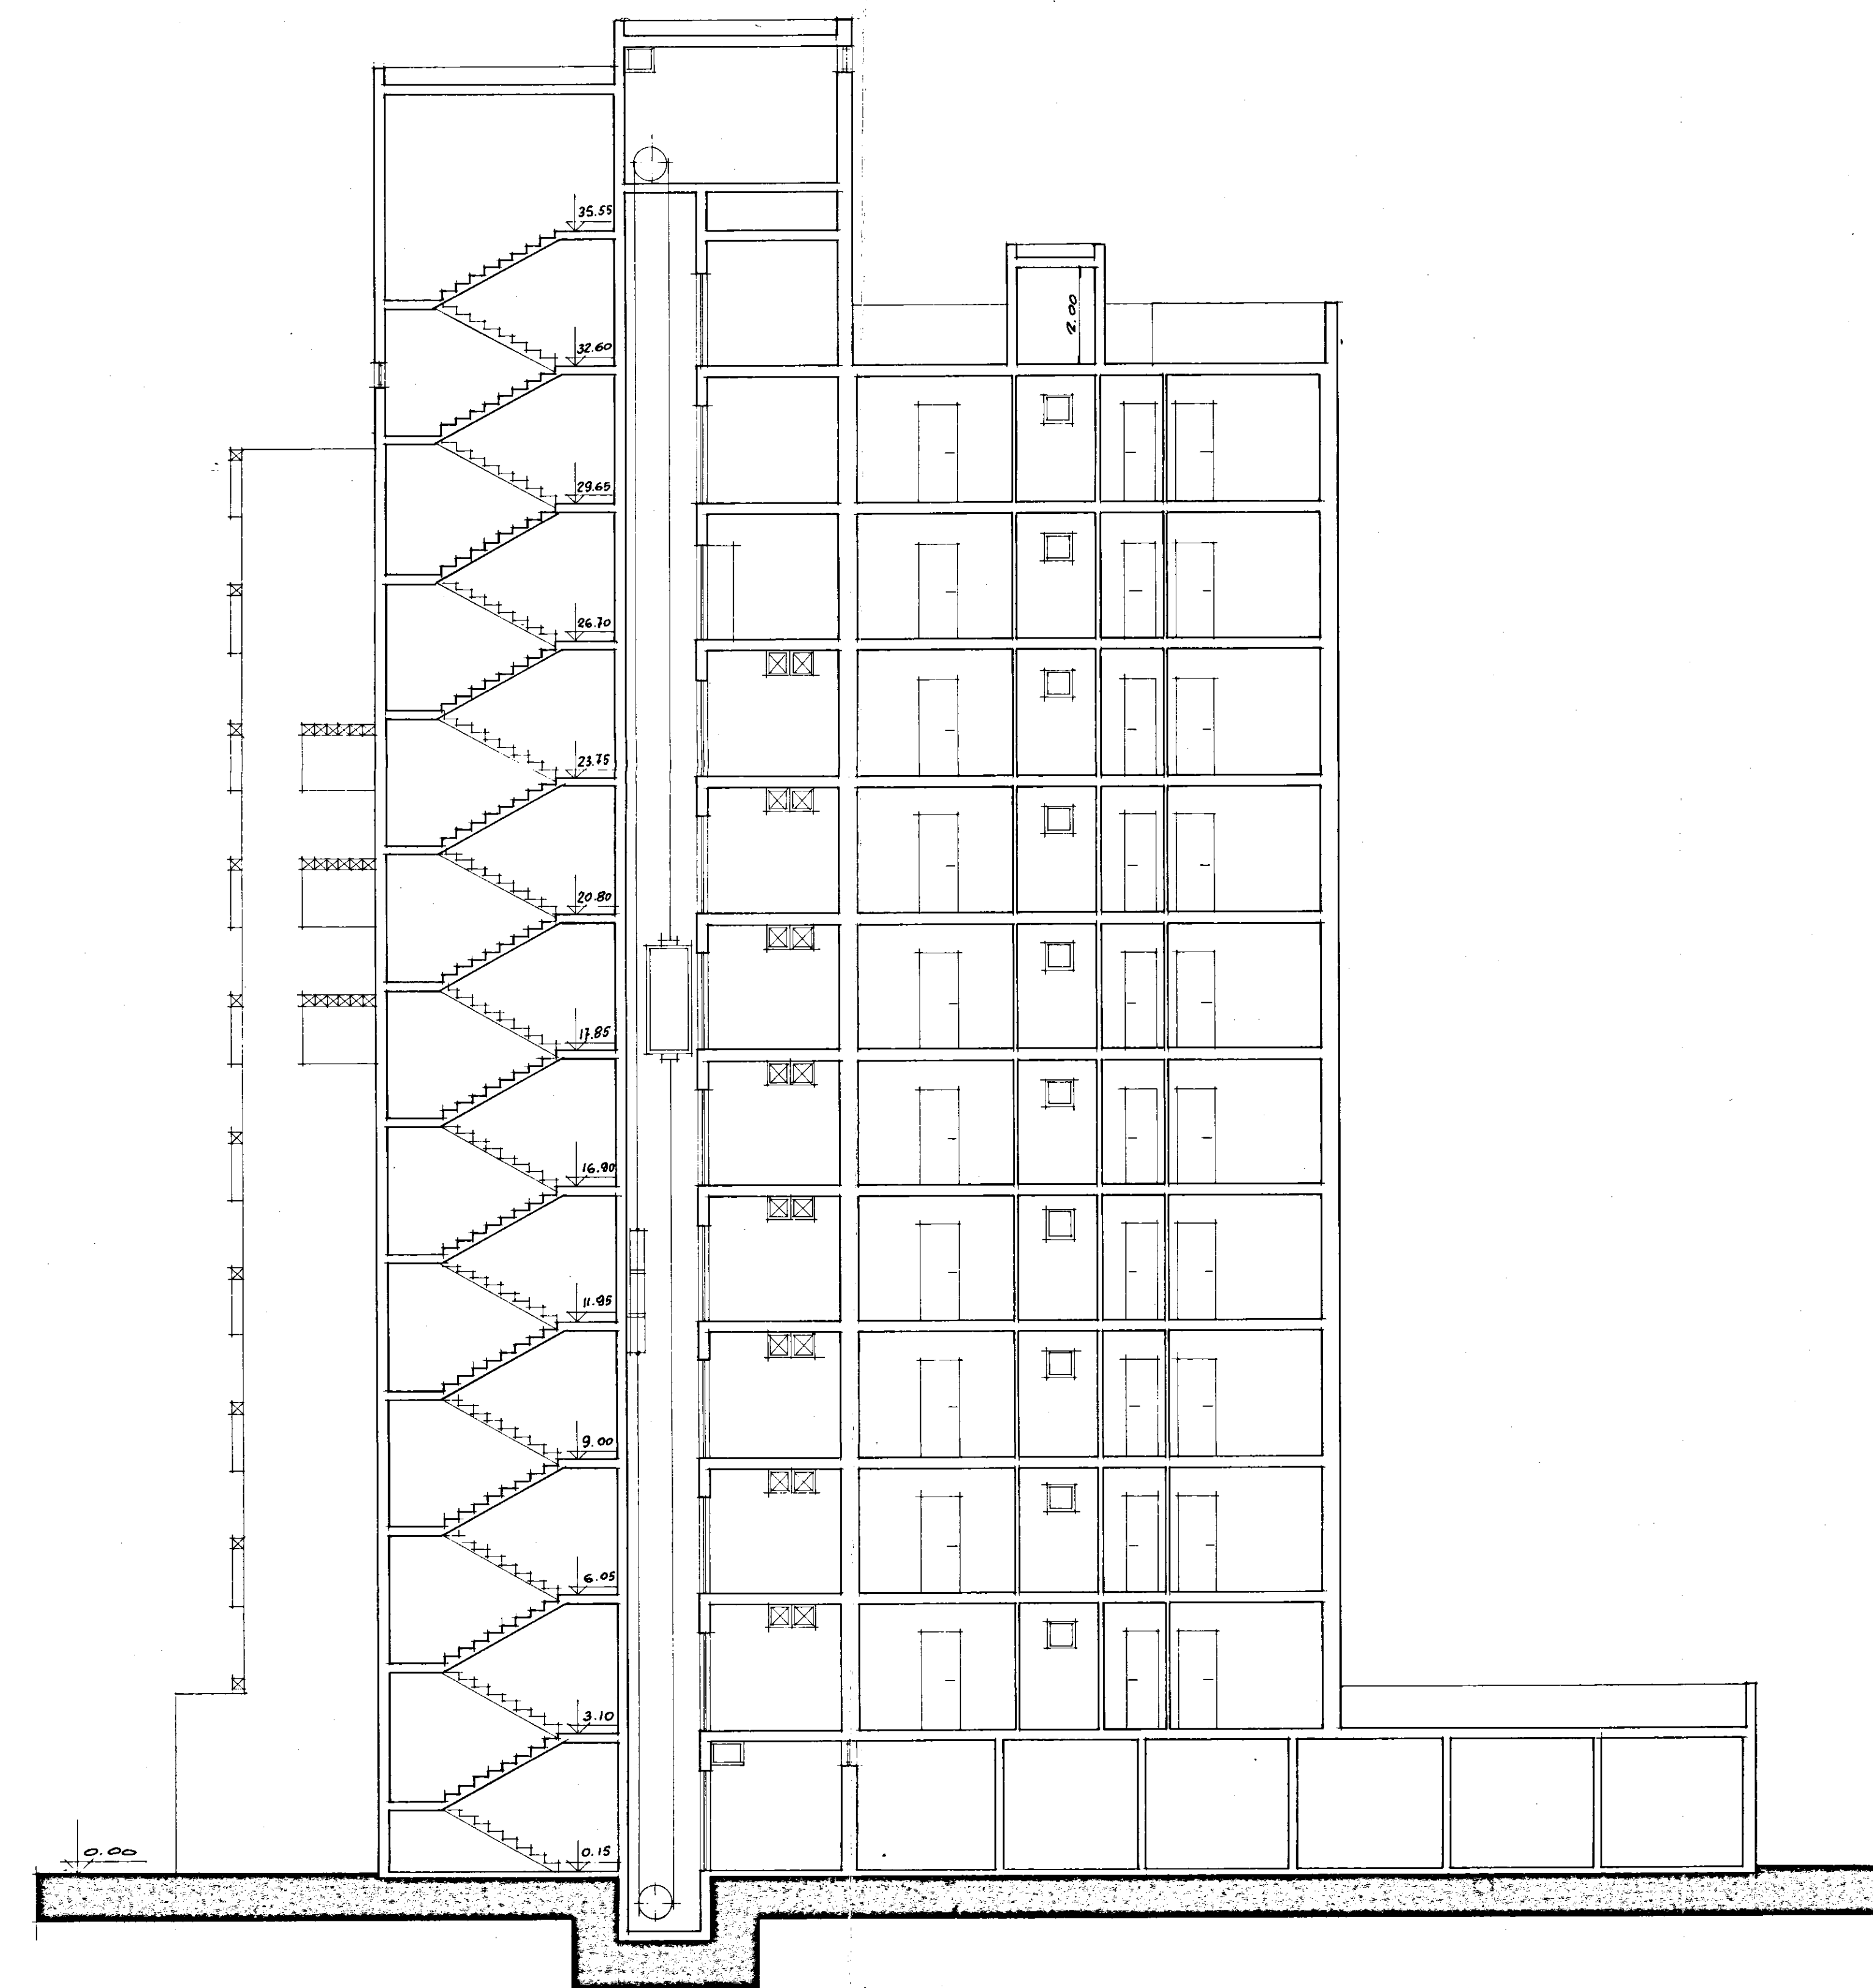

SEZIONE Y - Y