



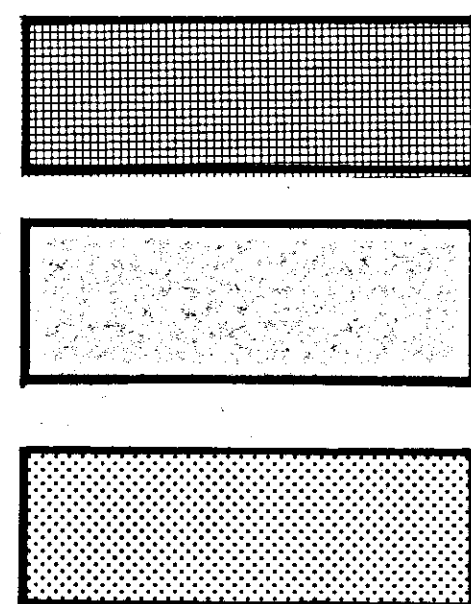

CORPO F.

MURATURA
DI
RECINZIONE

CORDOLI
AIUOLE

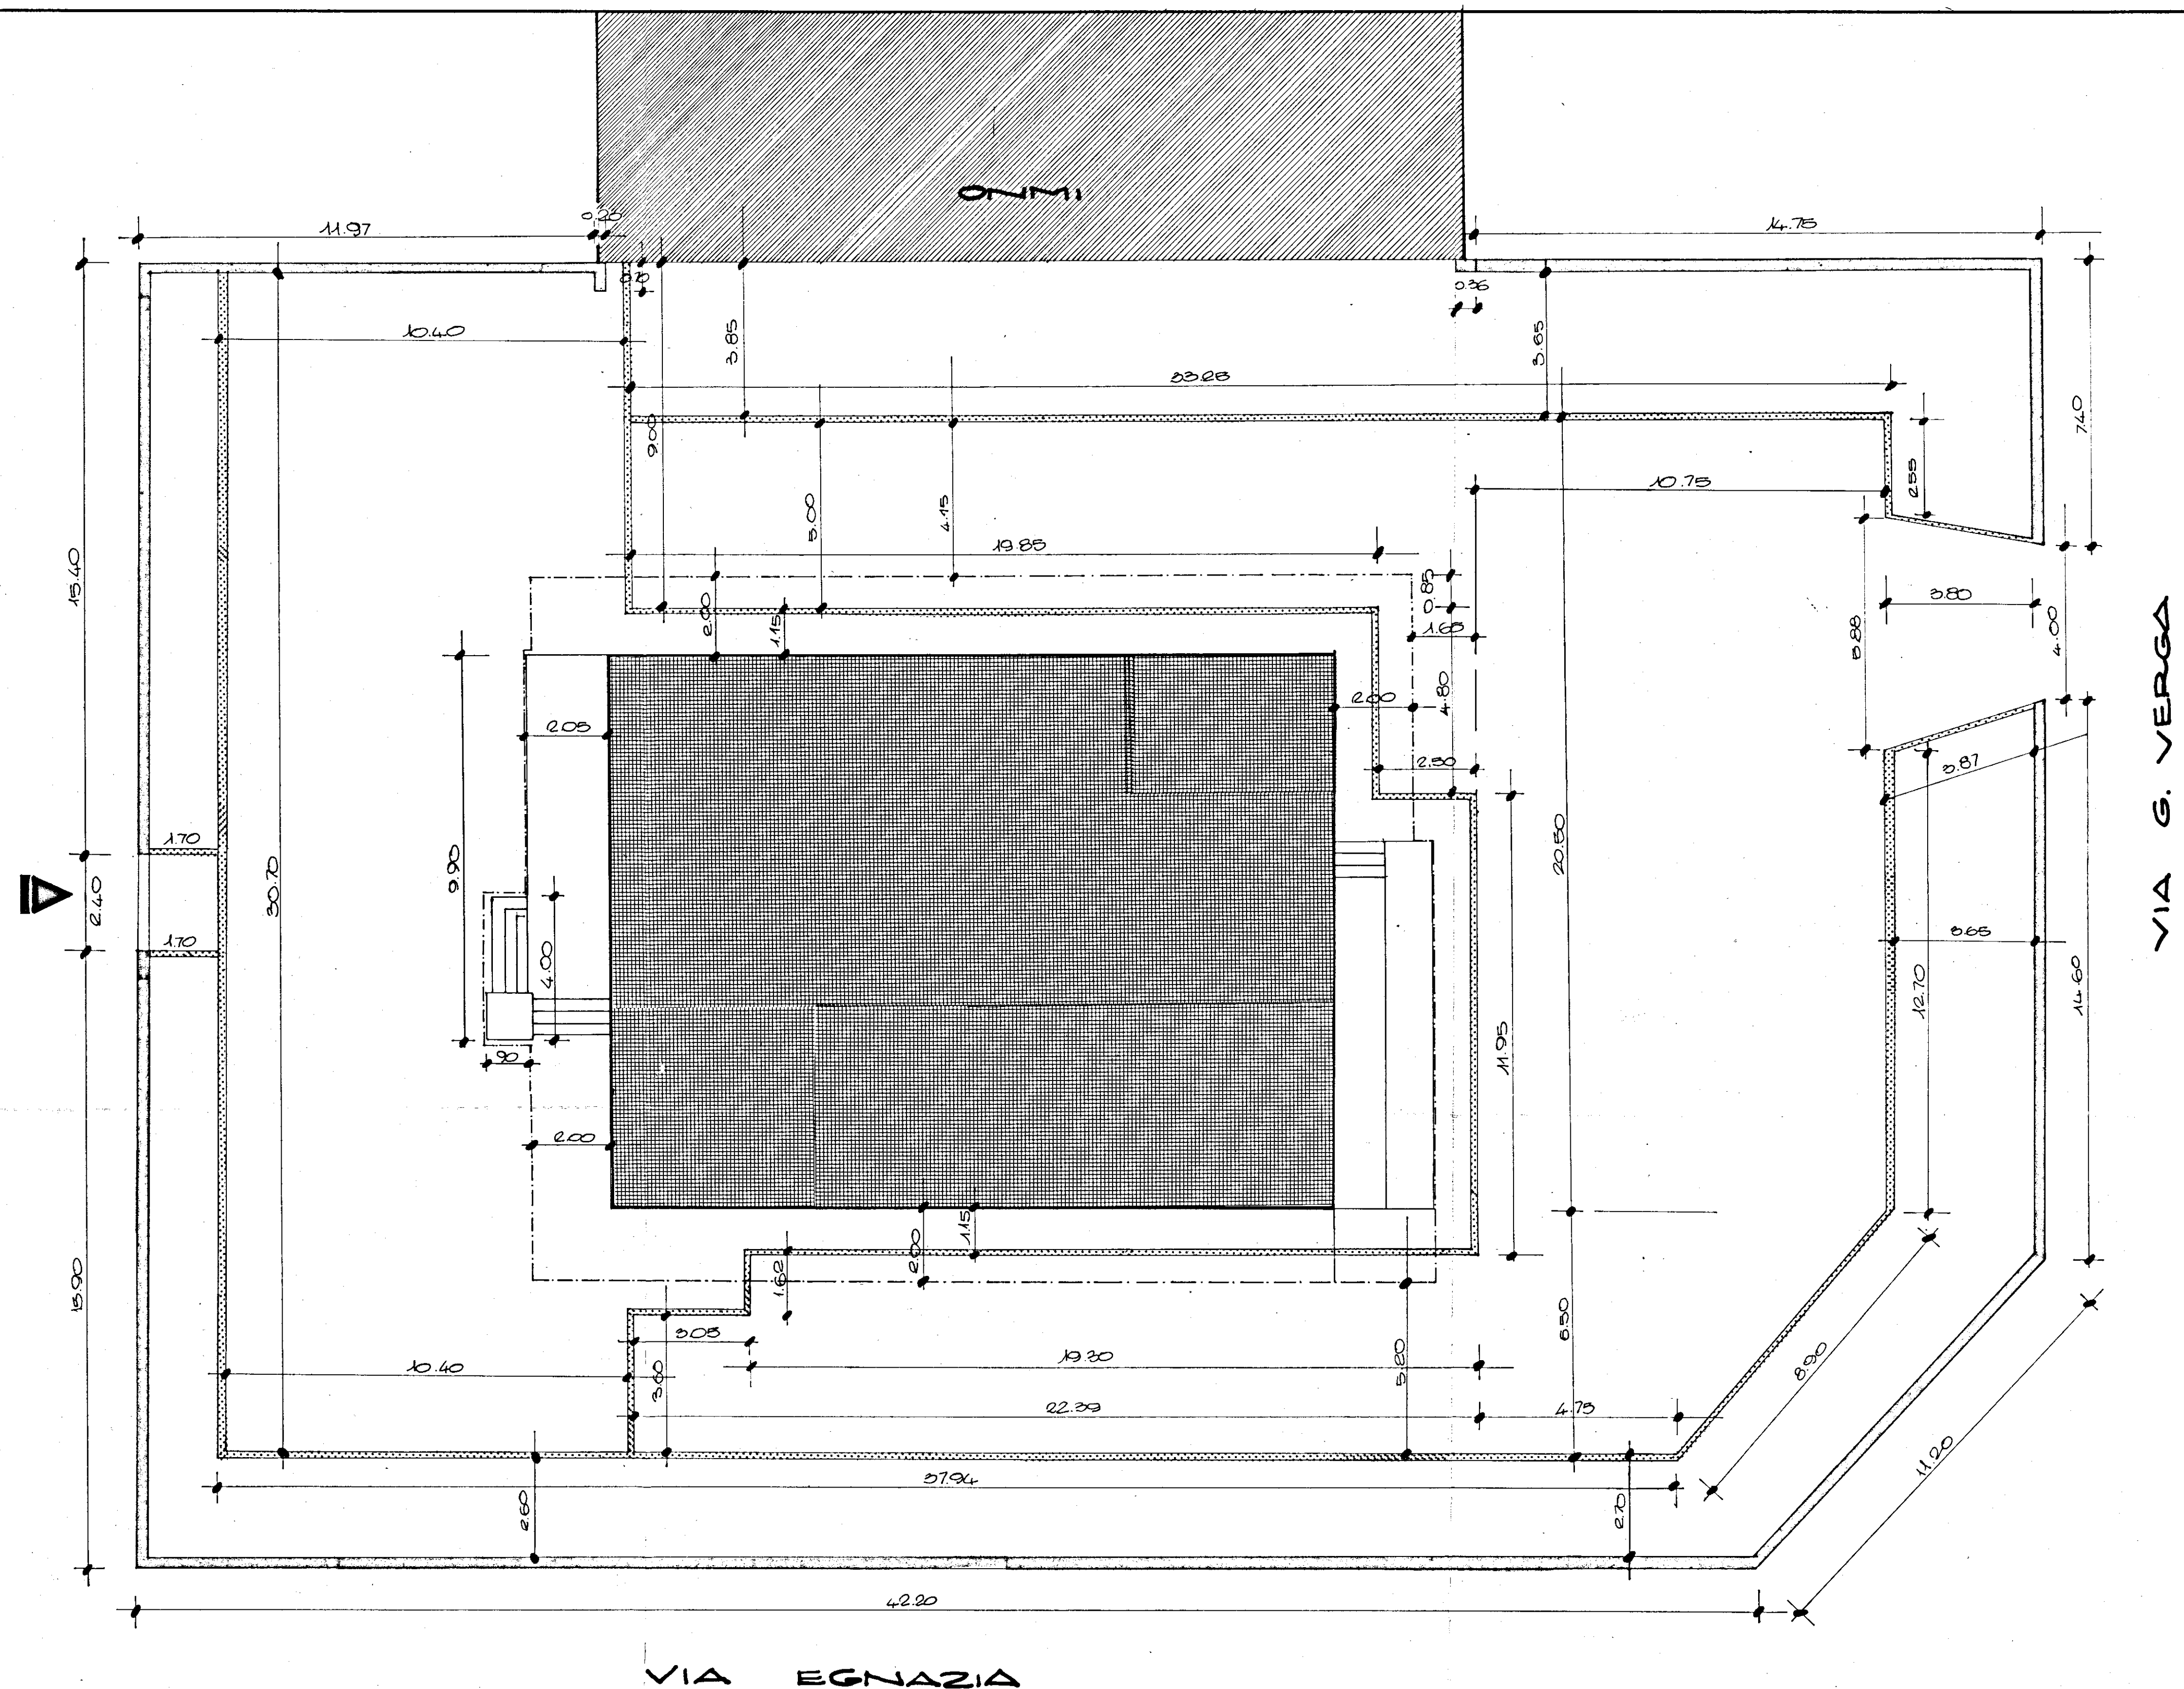

VIA EGNAZIA

VIA G. VERGA

ISTITUTO PER LA GESTIONE DELLE
(Cassa di Risparmio di Bari)
Ufficio Regionale di Bari

I.V.A.P. S.p.A.
BARI - Via Modugno Km. 4+200
F. M. M. M.

DIRETTORE DEI LAVORI

Rosario Tiburzi

TAV. 34

ALLEG. ALLA CONTABIL.

IVAP S.p.A. - Bari				GRUPPO	
scale	Disegnato	controllo	data	Cod.	Descrizione
Disegnato	Disegnato	Disegnato	18-12-74	Cod.	Descrizione
Denominazione				SOTTOGRUPPO	
Materiale				Descrizione	
				PARTICOLARE	
				Descrizione	
				Progr.	