


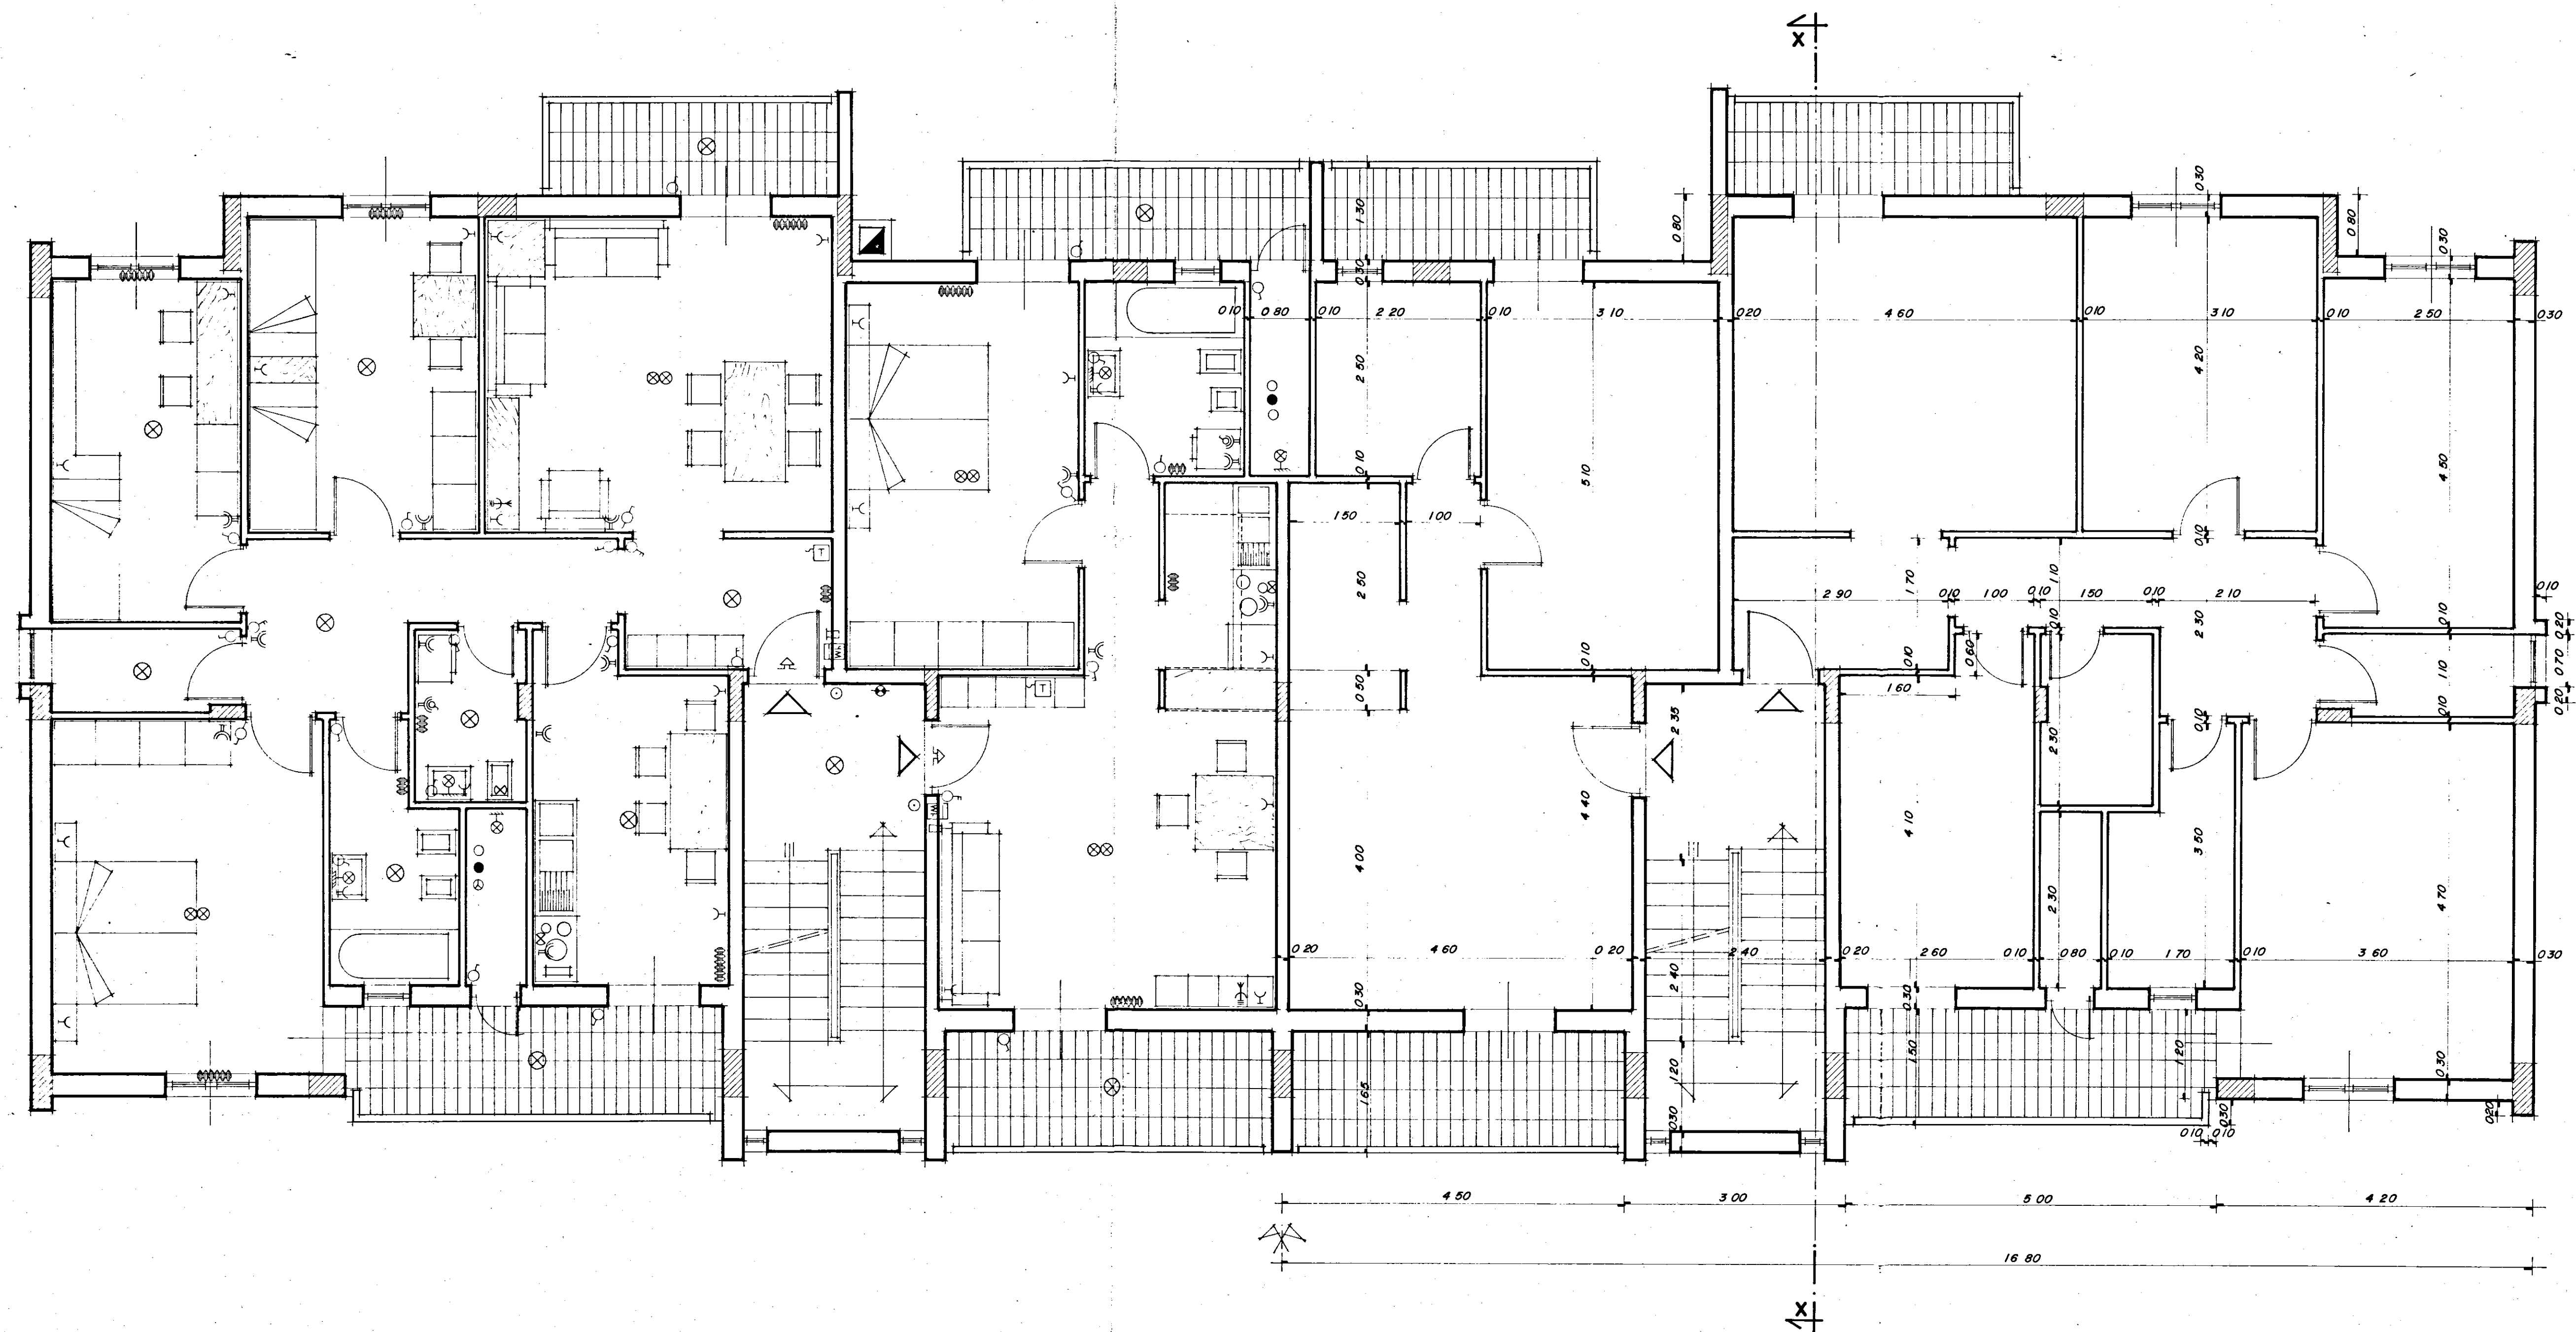

VARIANTE approvata CEC Oglio Messapico in data 8/7/1980

|                                                                                             |                                       |             |
|---------------------------------------------------------------------------------------------|---------------------------------------|-------------|
| <b>I. A. C. P. - BRINDISI</b>                                                               |                                       |             |
| <b>LEGGE N° 457 - ART. 41 DEL 2/8/1978</b>                                                  |                                       |             |
| PROGETTO PER COSTRUZIONE DI N° 41 ALLOGGI<br>POPOLARI IN Ceglie Messapica - LOTTI N° 3 - II |                                       |             |
| PROGRAMMA INTERVENTO N° 76 DEL 2/3/1979                                                     |                                       |             |
| Disegno N°                                                                                  | Oggetto                               | Scala       |
| <b>2</b>                                                                                    | <b>PIANTA PIANO TIPO<br/>LOTTO II</b> | <b>1:50</b> |
| Aggiornamenti                                                                               |                                       |             |
| Per copia conforme                                                                          |                                       |             |
| Brindisi - 3. 150/1991                                                                      |                                       |             |
| PROGETTO: UFFICIO TECNICO<br>I. A. C. P.                                                    |                                       |             |