



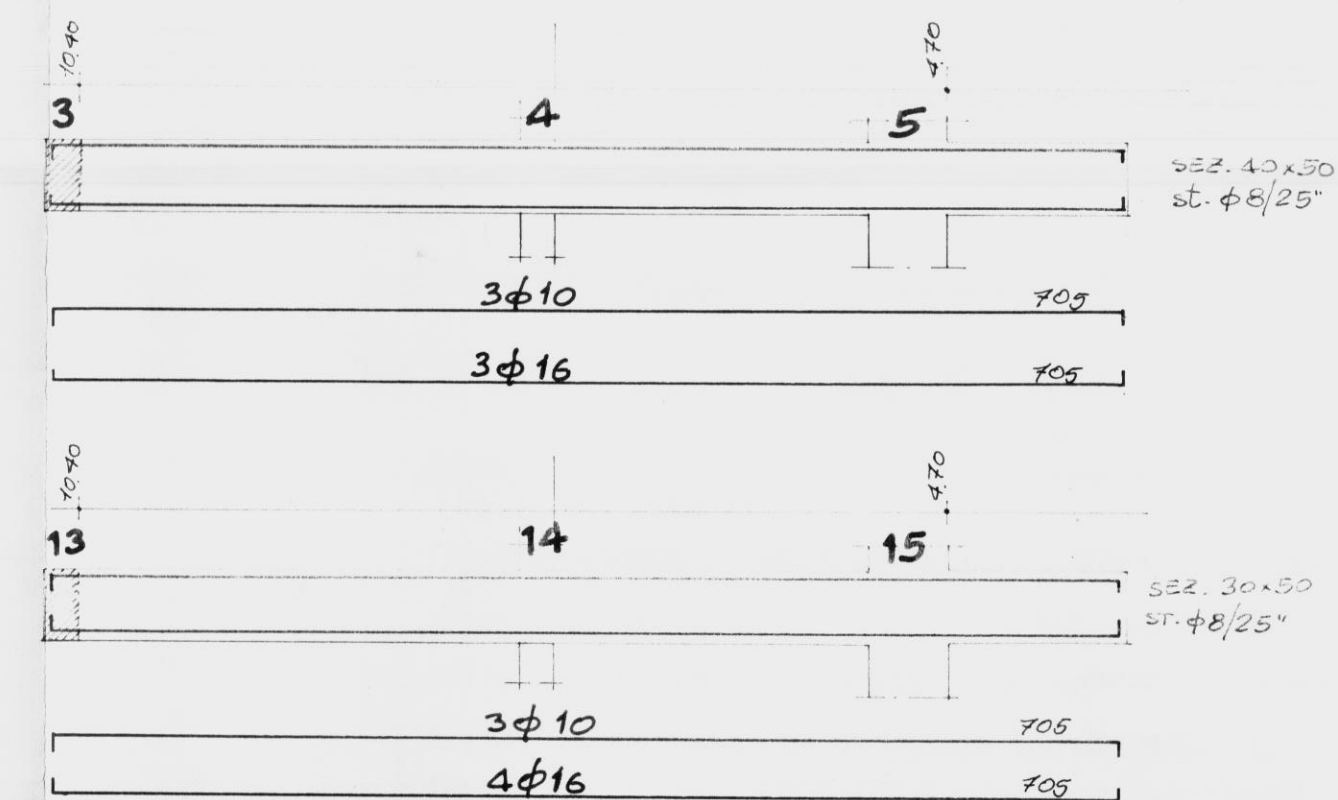

CARICHI SUI SOLAI:	
- PESO PROPRIO	302 Kg/mq.
- SOVRACCARICHI PERMANENTI	250 "
- SOVRACCARICHI ACCIDENTALI	200 "
	totale 752 "
- CONDIZIONI DI VINCOLO:	

CARATTERISTICHE	
CONGLOMERATO CEMENTIZIO:	
TIPO:	CLASSE: 250
ACCIAIO TIPO: FeB44K	
NORMALE	☒
CON SALDABILITA' GARANTITA	☐
RICOPRIMENTO NETTO FERRI CM	2

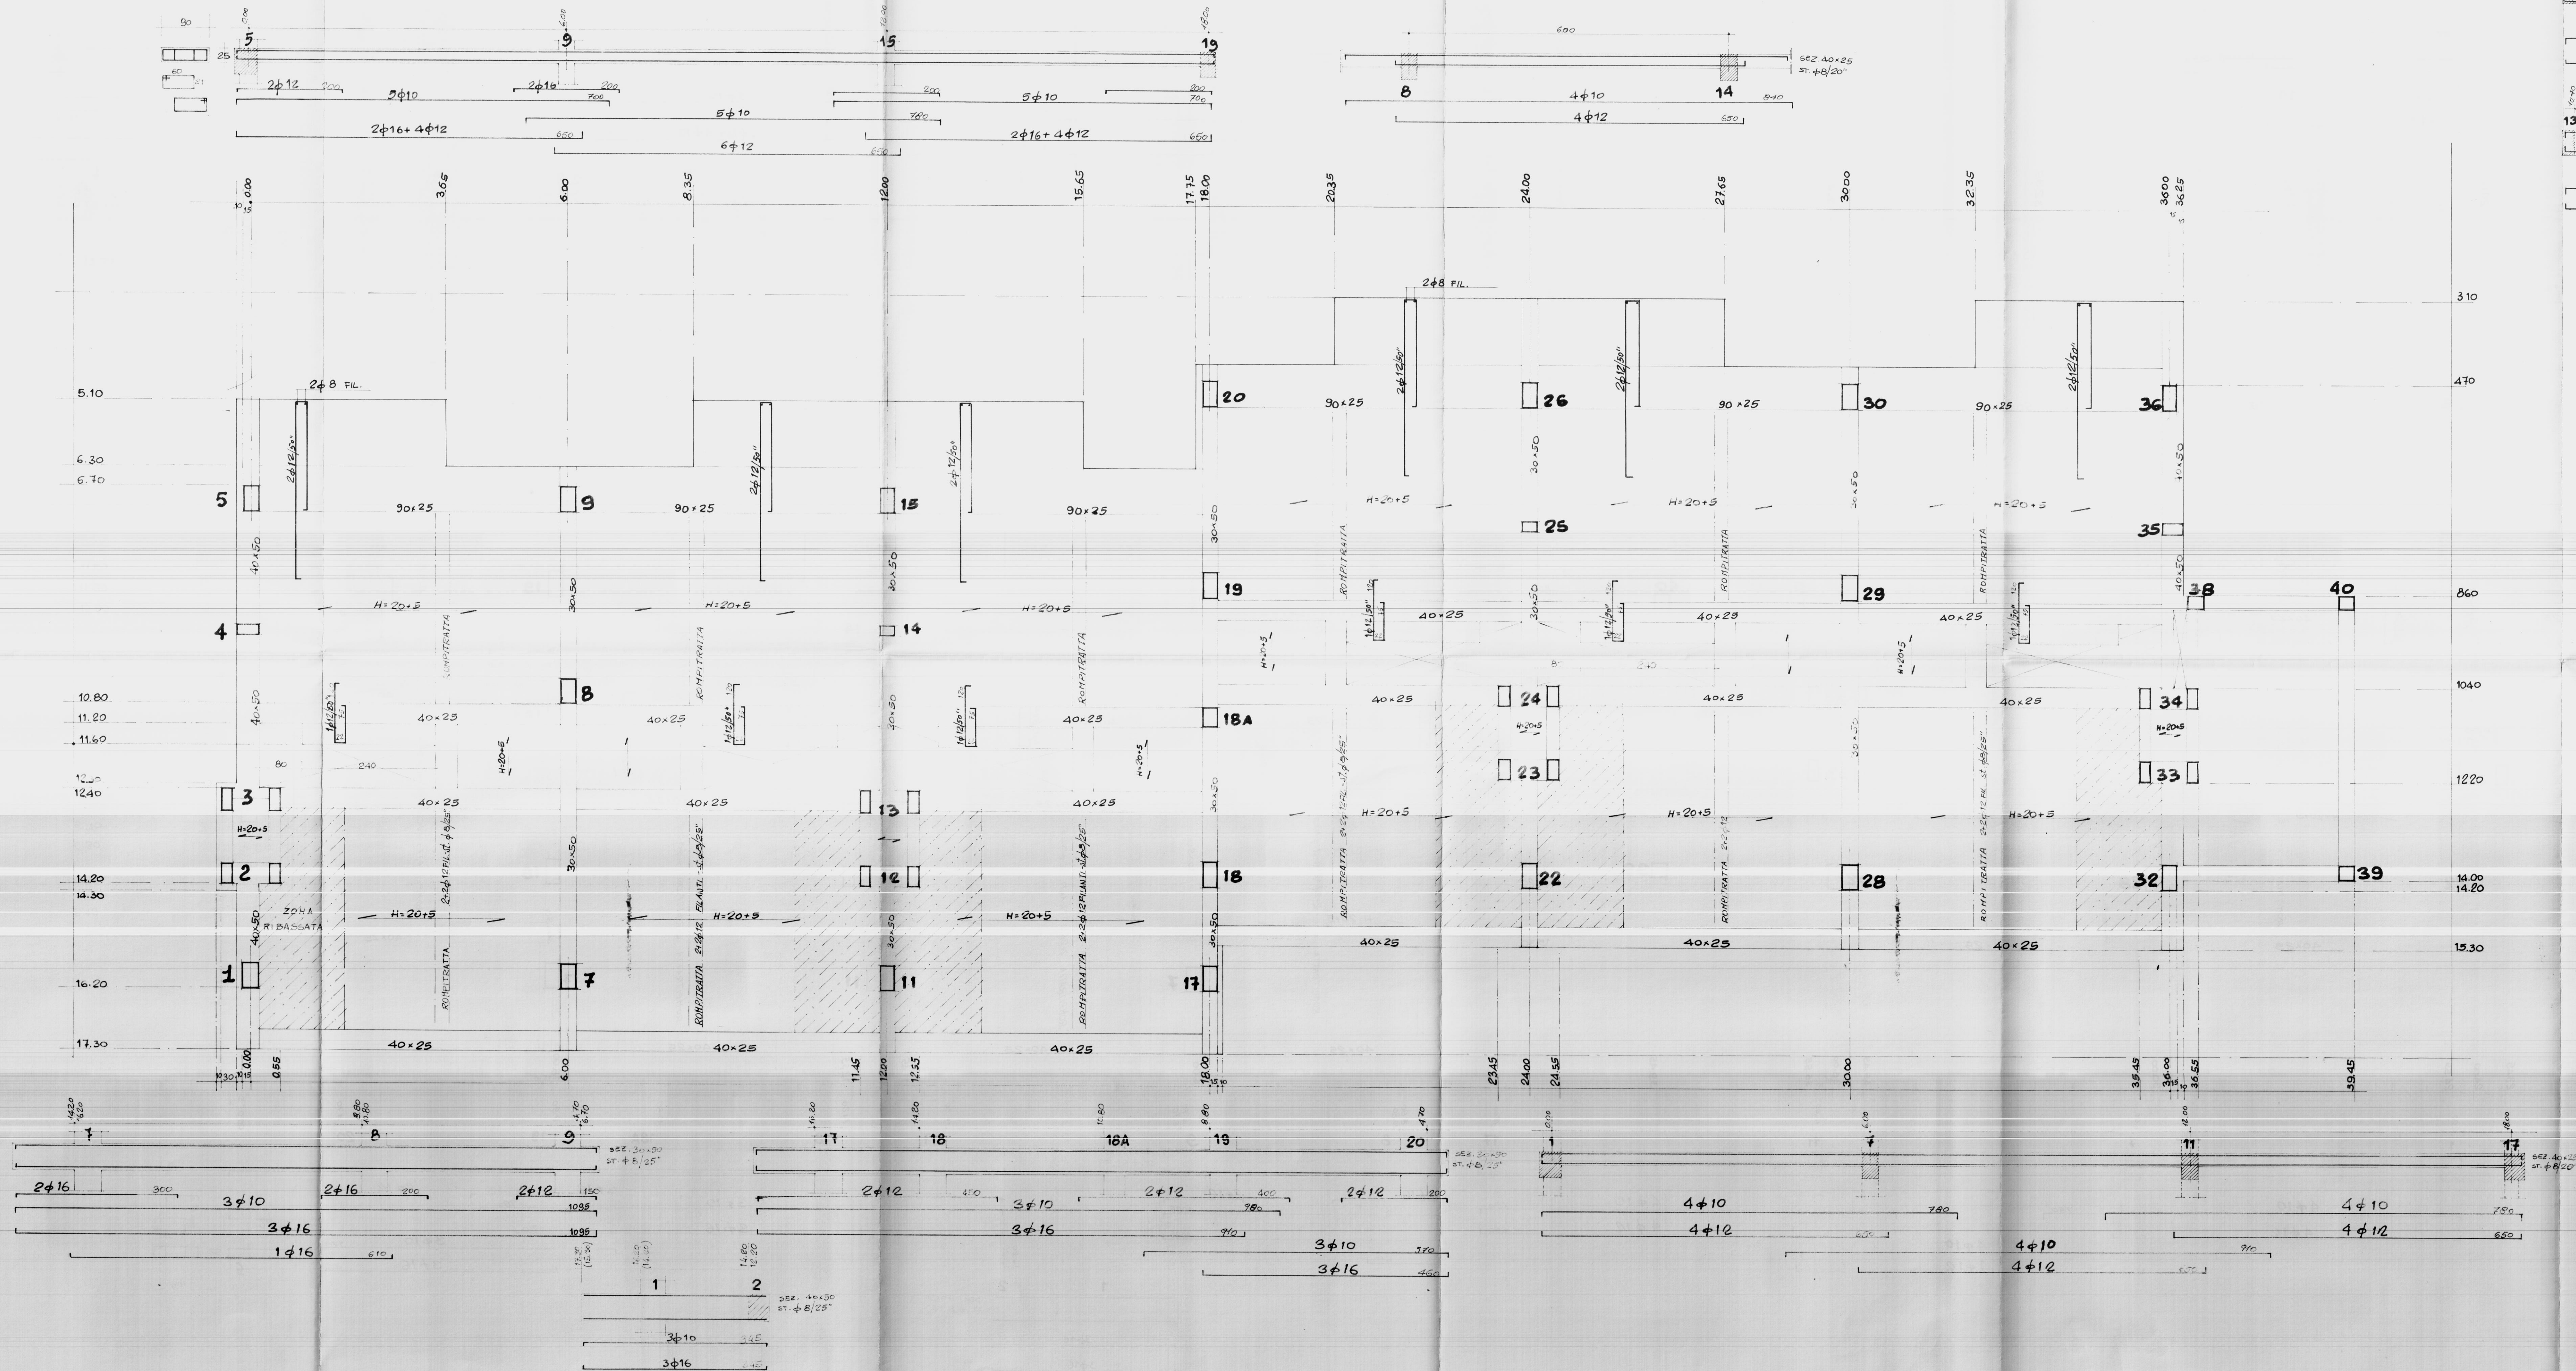

STUDIO TECNICO DI INGEGNERIA CORPO 661/661/61 n° 27 - TEL. 0831-223150 72100 - BRINDISI	
TAV. 8	COSTRUZIONE DI ALLOGGI POPOLARI IN S. DONACI LOTTO R/14 COMPARTO A/6 PIANO DI ZONA 167 - LEGGE 5-8-1978 n° 457 V° BIENNIO 1986/87 PROGRAMMA INTERVENTO n° 013/121/1 CODICE 5-16-74-013-01
SCALA: 1:50	DIRETTORE: STRUTTURE IN C.A.
DATA: MARZO 1989	CARPENTERIA SOLAIO E TRAVI IV° IMPALCATO A Q.+10.30
DISEGNATO:	PROPRIETARIO: I.A.C.P. di BRINDISI
PROGETTISTI:	PROGETTISTA: Dott. Ing. Giuseppe FLORES
1° SOST. N°:	ESECUTORE LAVORI: MORELLI Geom. Antonio
2° SOST. N°:	PROGETTISTA: Dott. Arch. Pietro ORESTA