


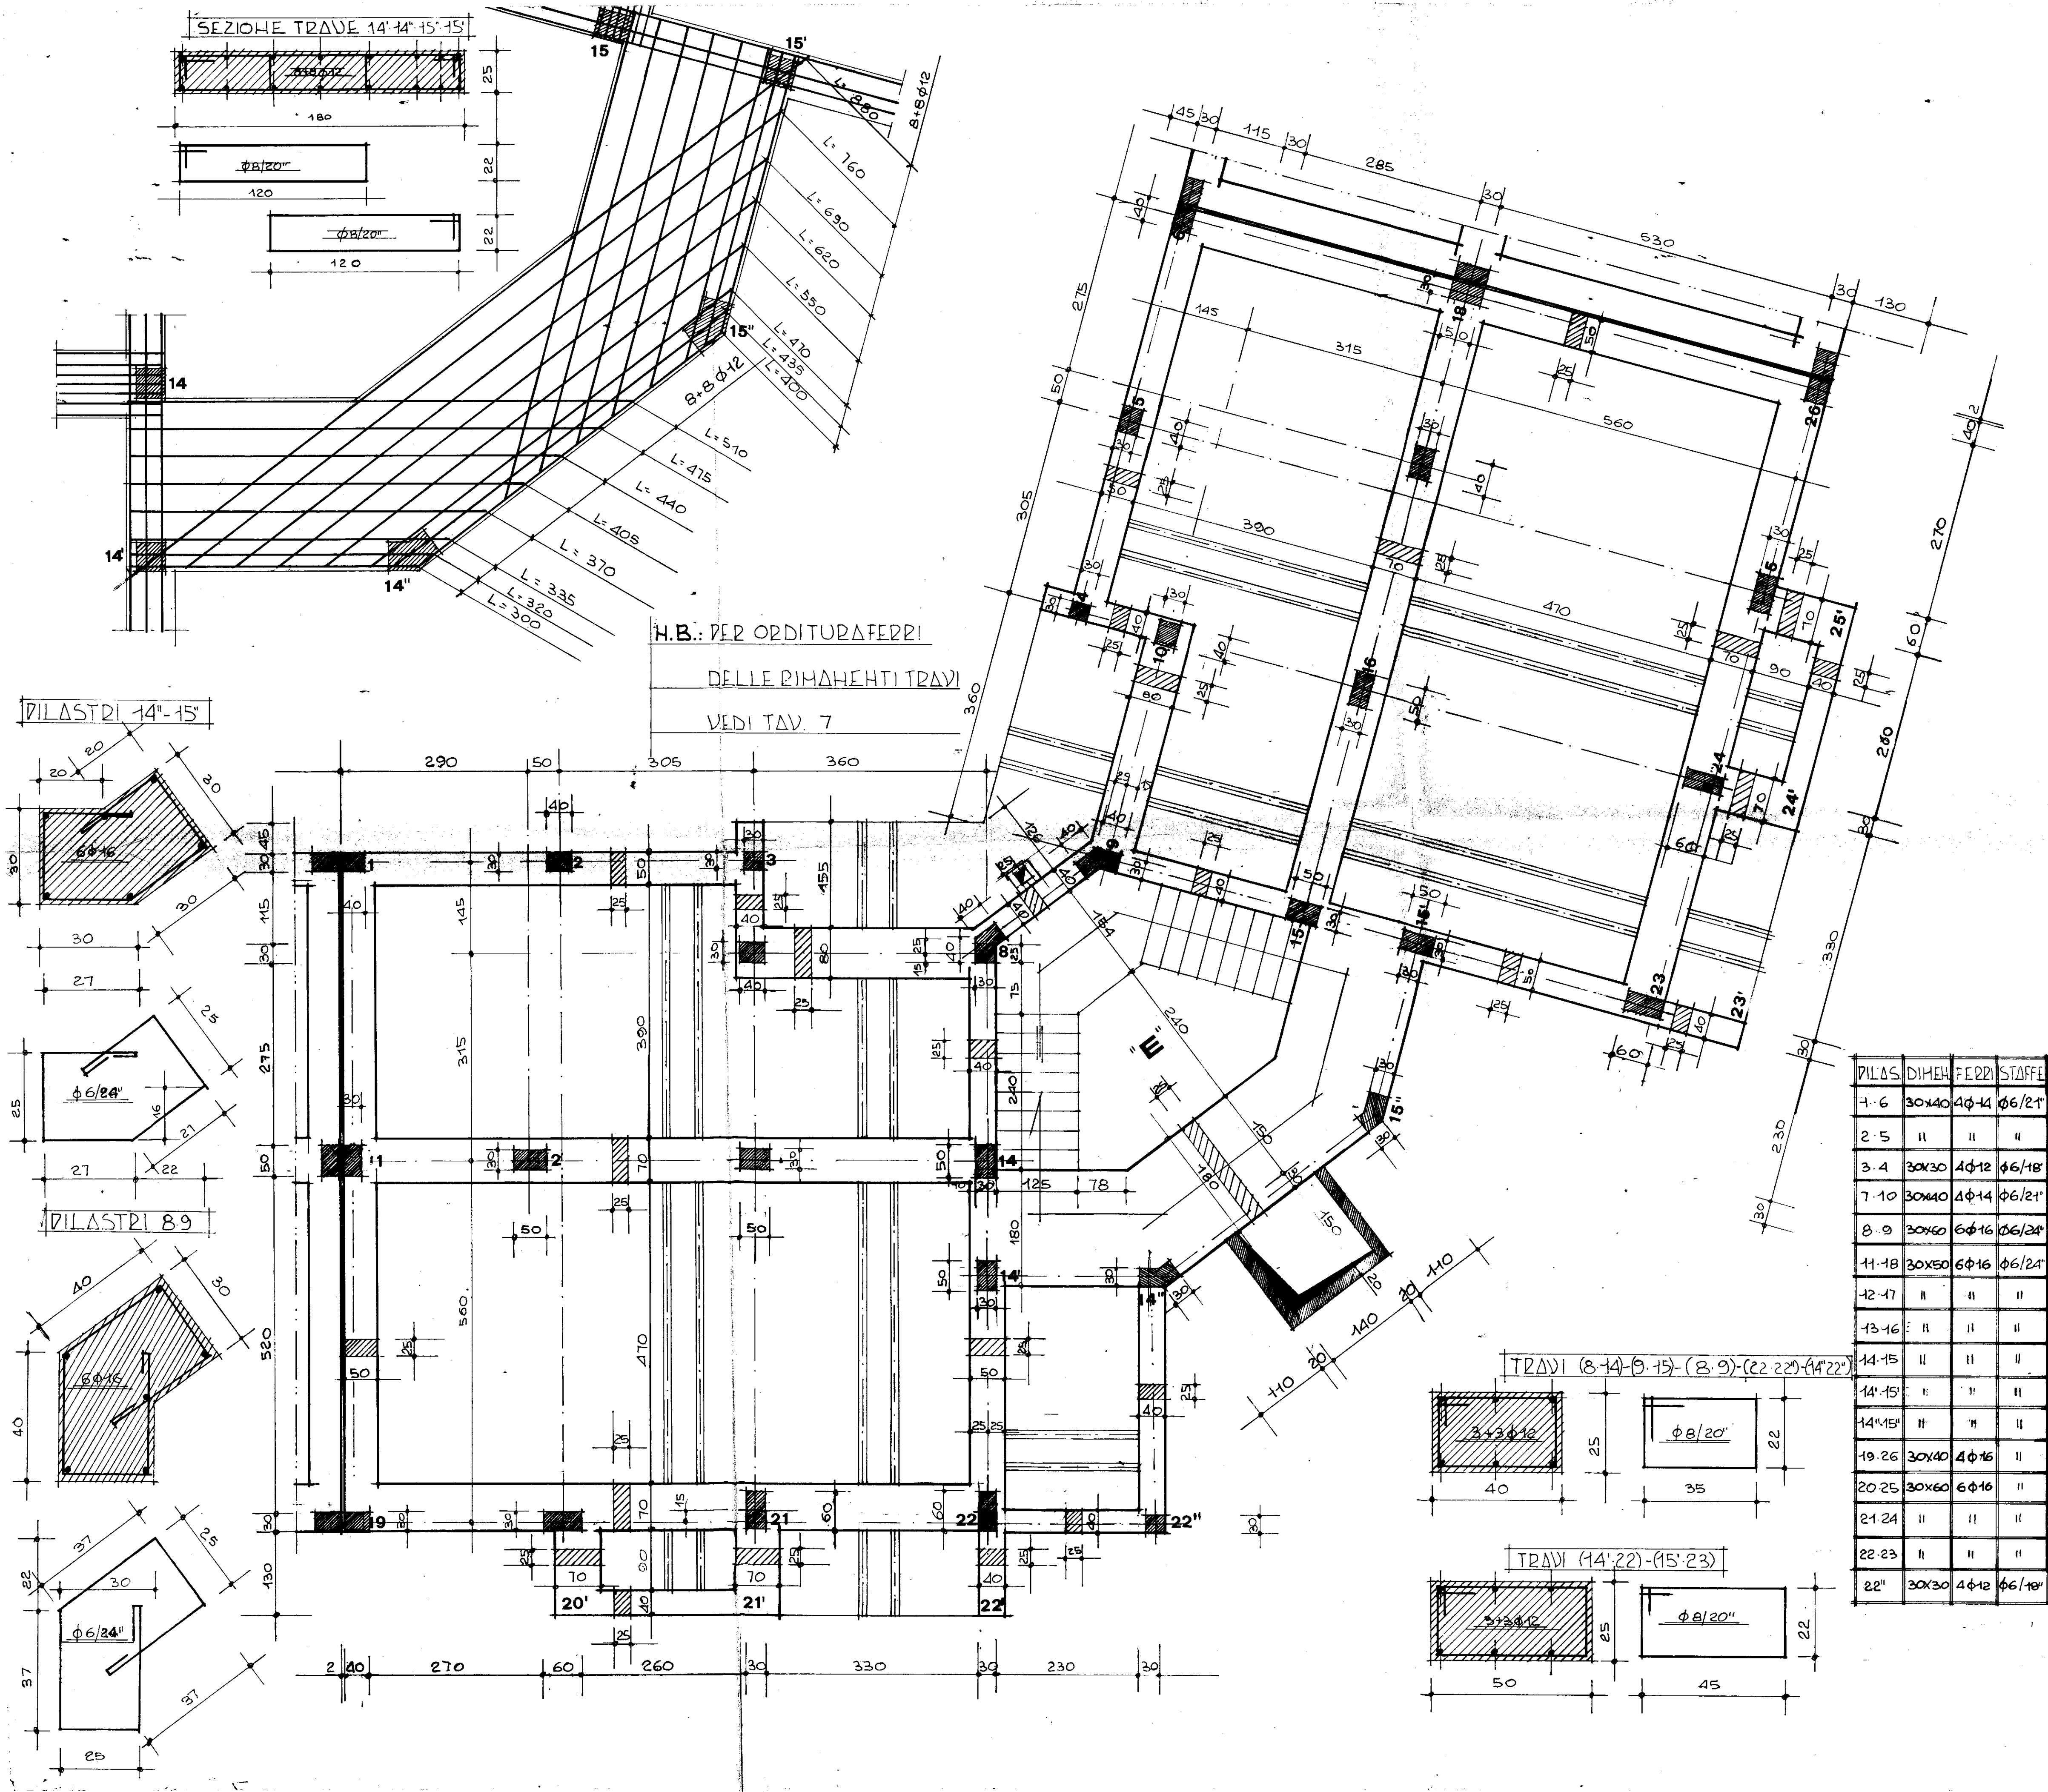

34

7 GEN. 1985

I. A. C. P. ING. P. LONGO DIRETTORE DEI LAVORI
BRINDISI (Dot. Ing. Antonio Longo)

Progetto per la costruzione di N° 60 alloggi in FRANCAVILLA FONTANA

TAV. 7^a

Copertura piano terra

STUDIO TECNICO
Ing. B. Costantini

scala: "E"

RAPP. 1:50