
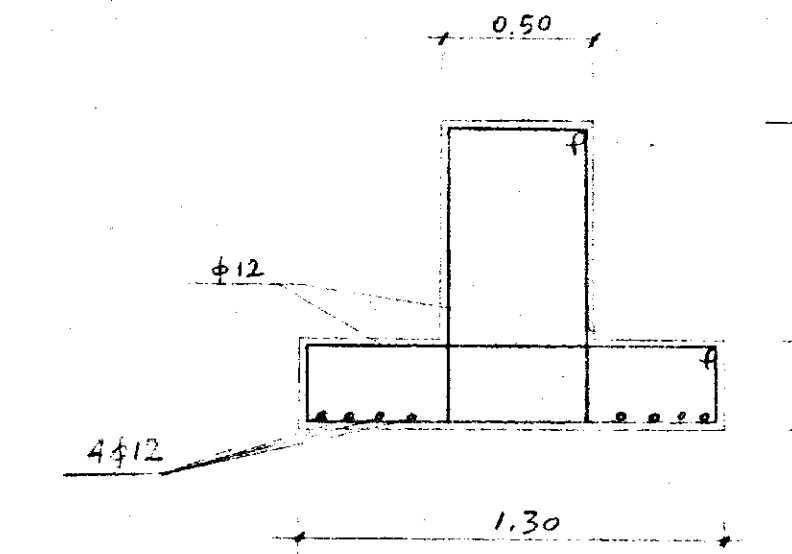
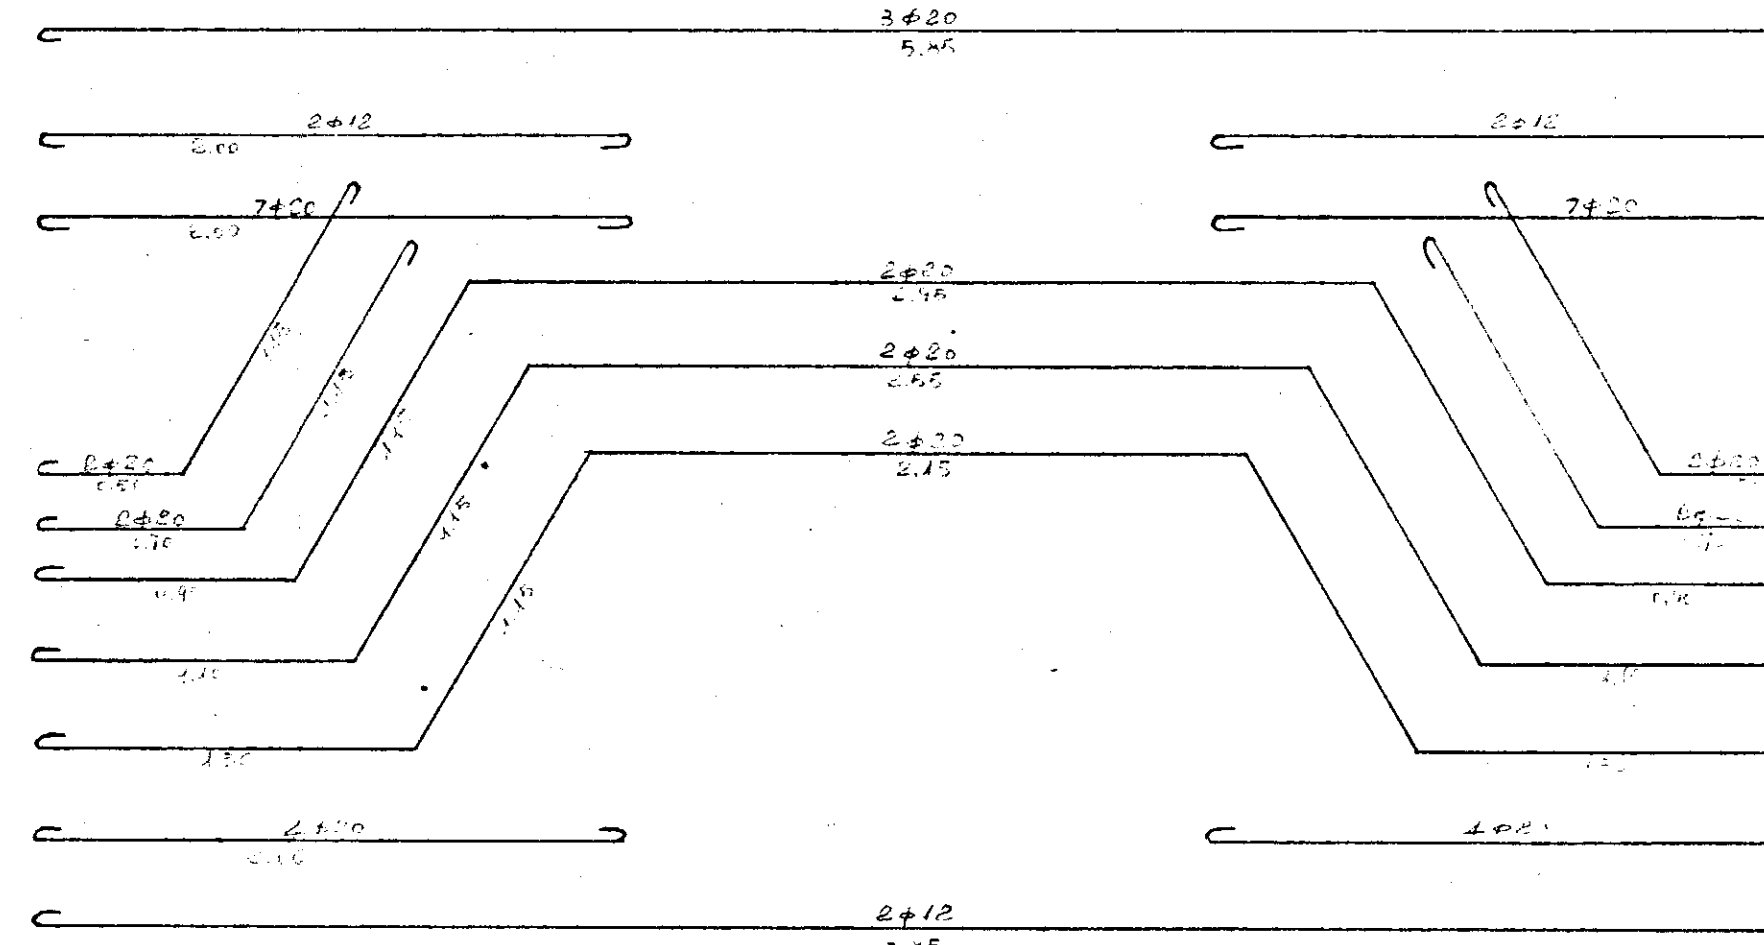
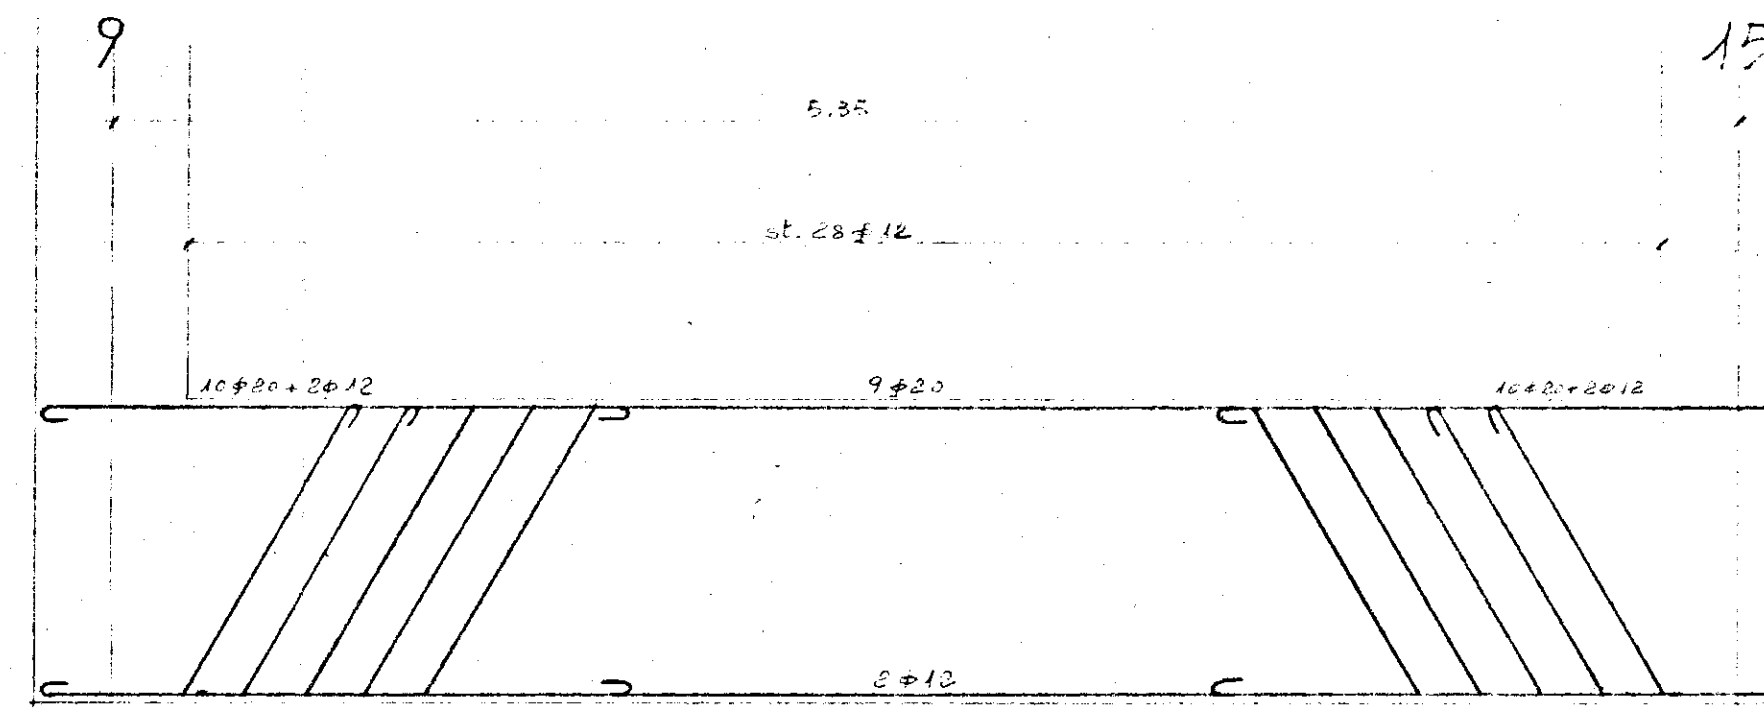


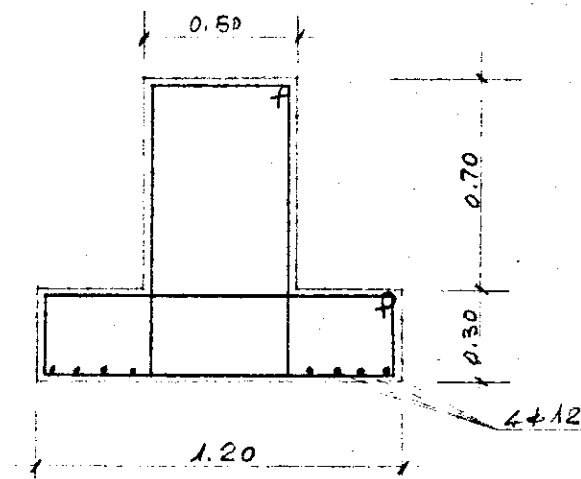

N.B. - Non esistono fin. di $\phi 12$: questi sono
stat. portati tutti a $\phi 10$.

CONVENZIONE - PERIODICO 1990 - PERIODICO 1990

IMPRESA: LA GENERALE COSTRUZIONI
BRINDISI

FABBRICATO TIPO "A"

TRAVI ROVERSCIE
TESTATA E SCALA

1:25

T.A.V.

3

STUDIO TECNICO INgegNERIA E ARCHITETTURA - C.M.A. 1990

2. *Sim. Fullen*