Lotto 105-106

# Istituto Autonomo Case Popolari per la Provincia di Brindisi

1/e

Progetto di Case Popolari in Brindisi

Fabbricato Tipo "T.a"

Prospetti e Sezione — Scala 1:100

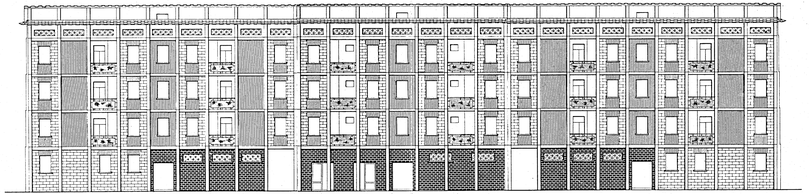

Prospetto Anteriore

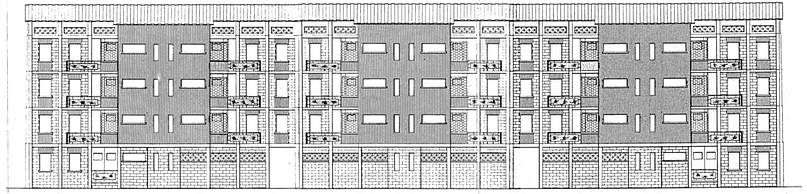

Prospetto Posteriore

Sezione A-B

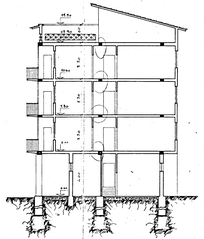
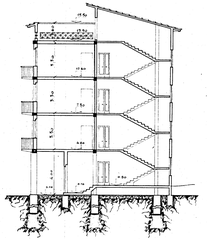
Sezione C-D