
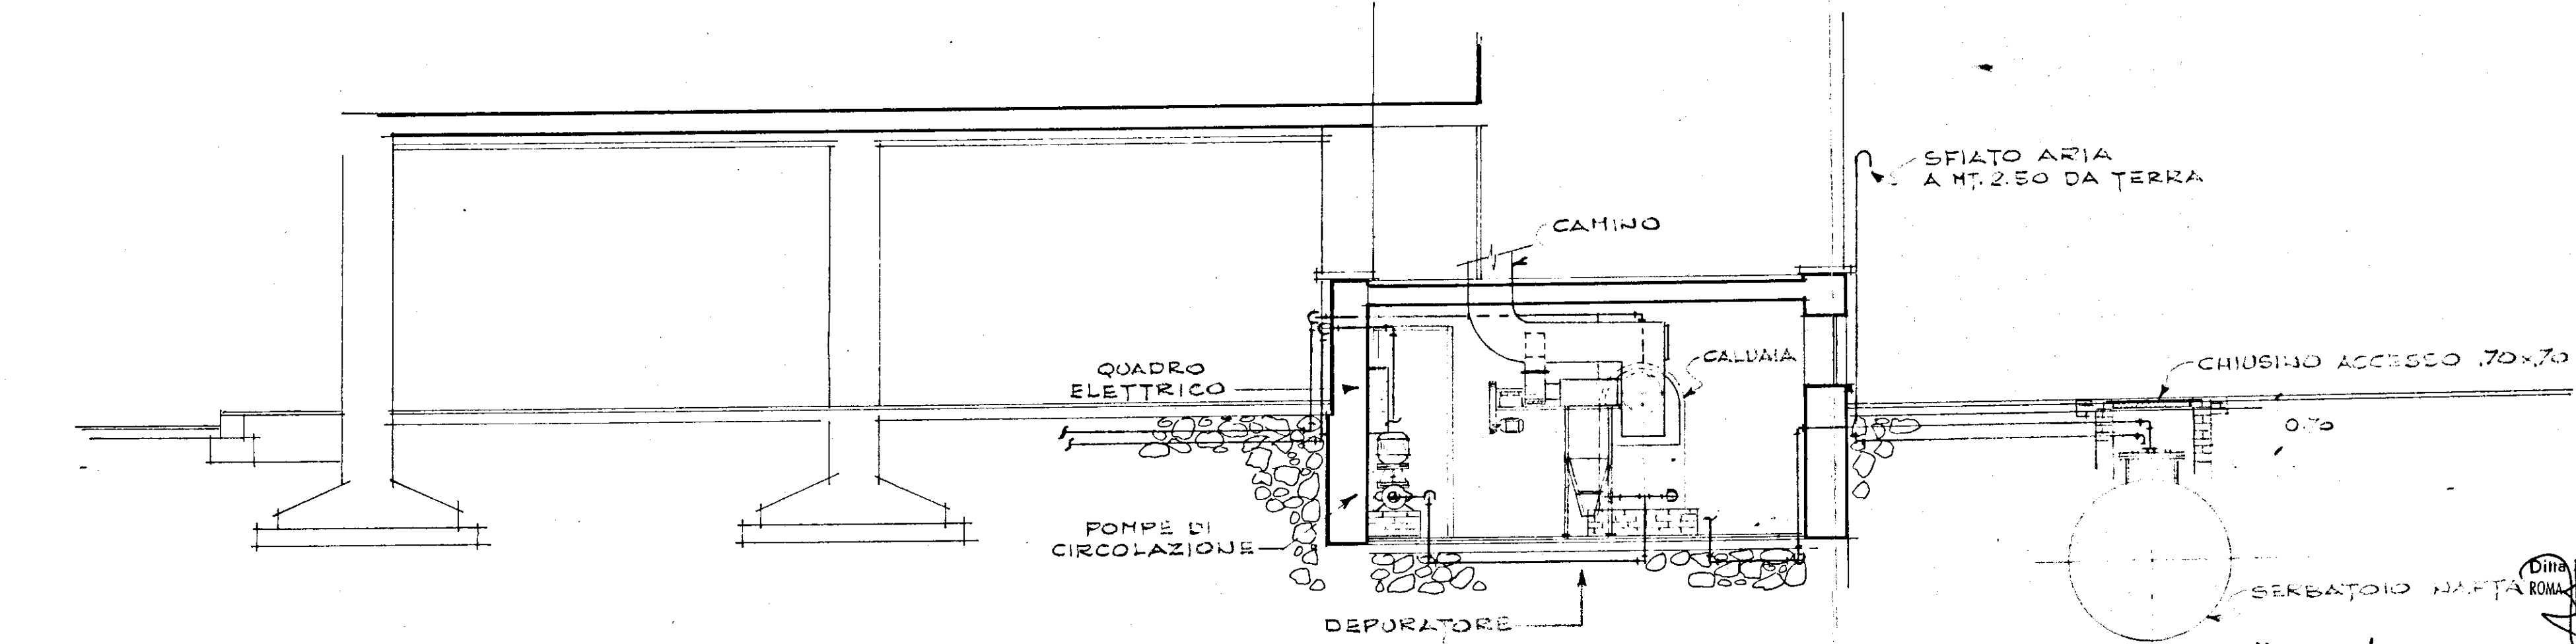
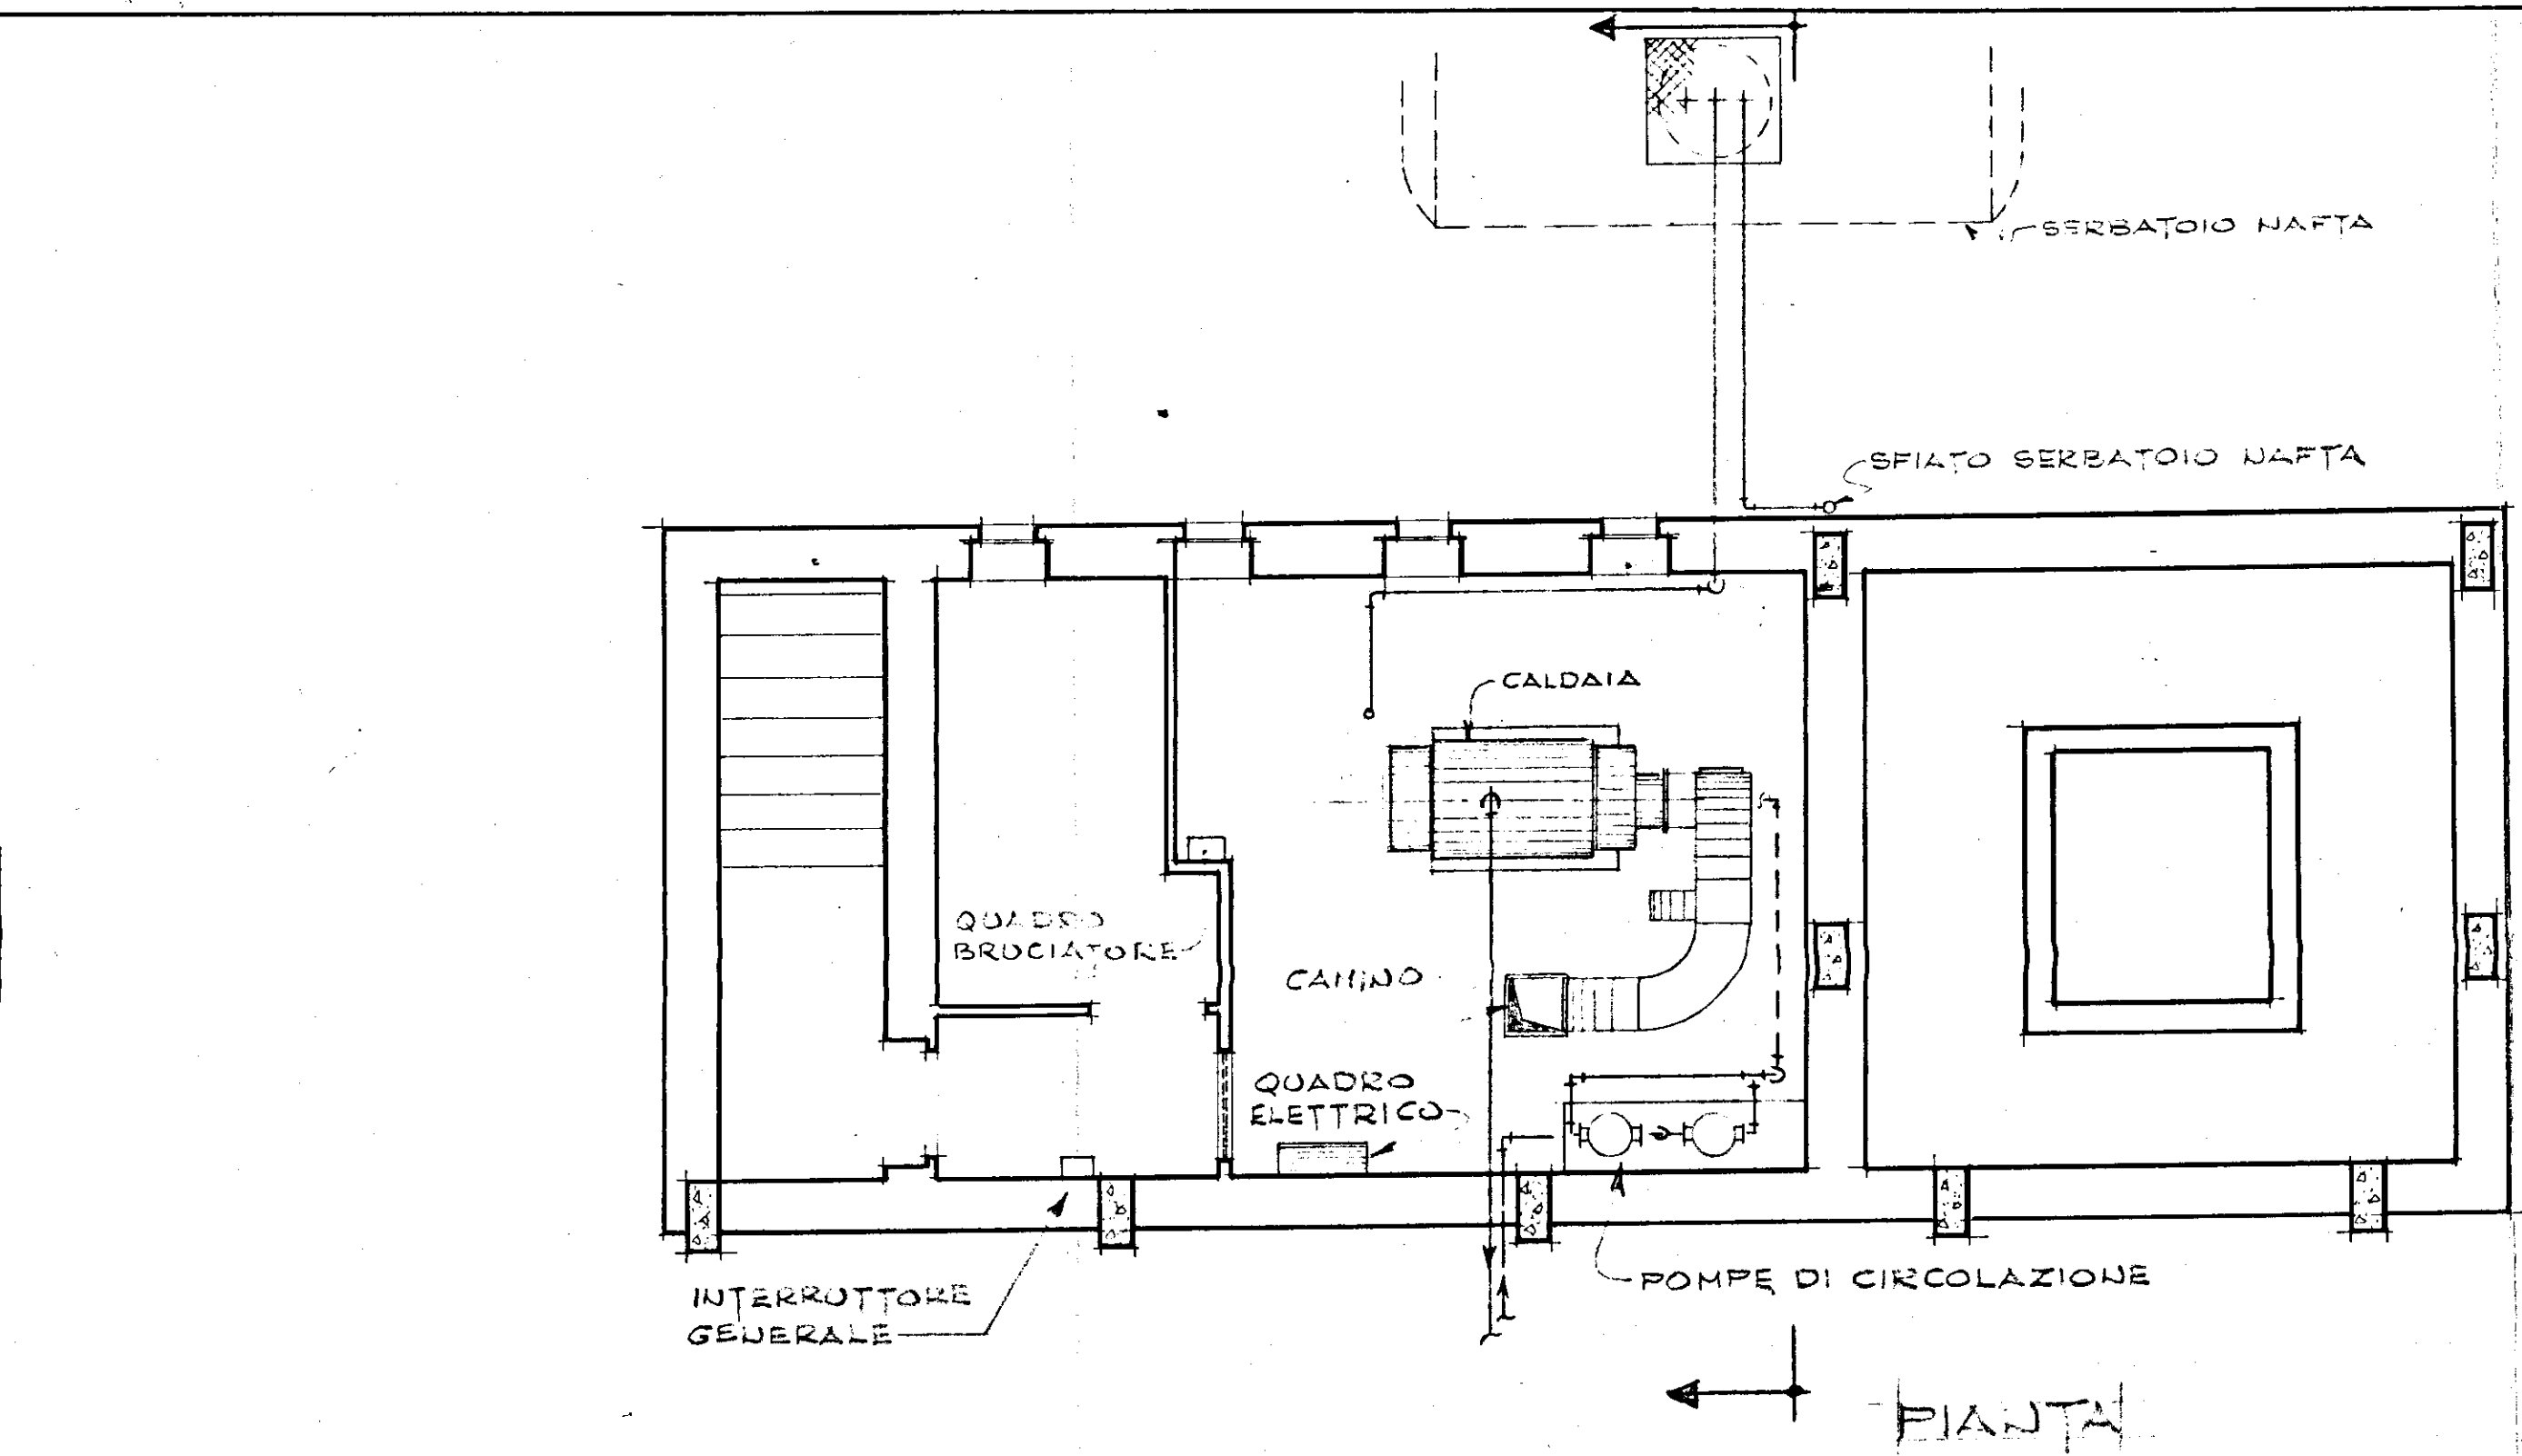


 

SEZIONE

DITTA **ALFREDO VASINTONI** S.p.A.
 V. PISTOIA 26 - ROMA - TEL. 750.730 - 755.533
 committente: **I.S.E.S. BRINDISI**
 oggetto: **IMPIANTO DI RISCALDAMENTO**
 FABBR. A - SCHEMA & CENTRALE T.C.A.
 data: 17.2.1967
 scala: 1:50
 disegno: EP
 foglio: 39