


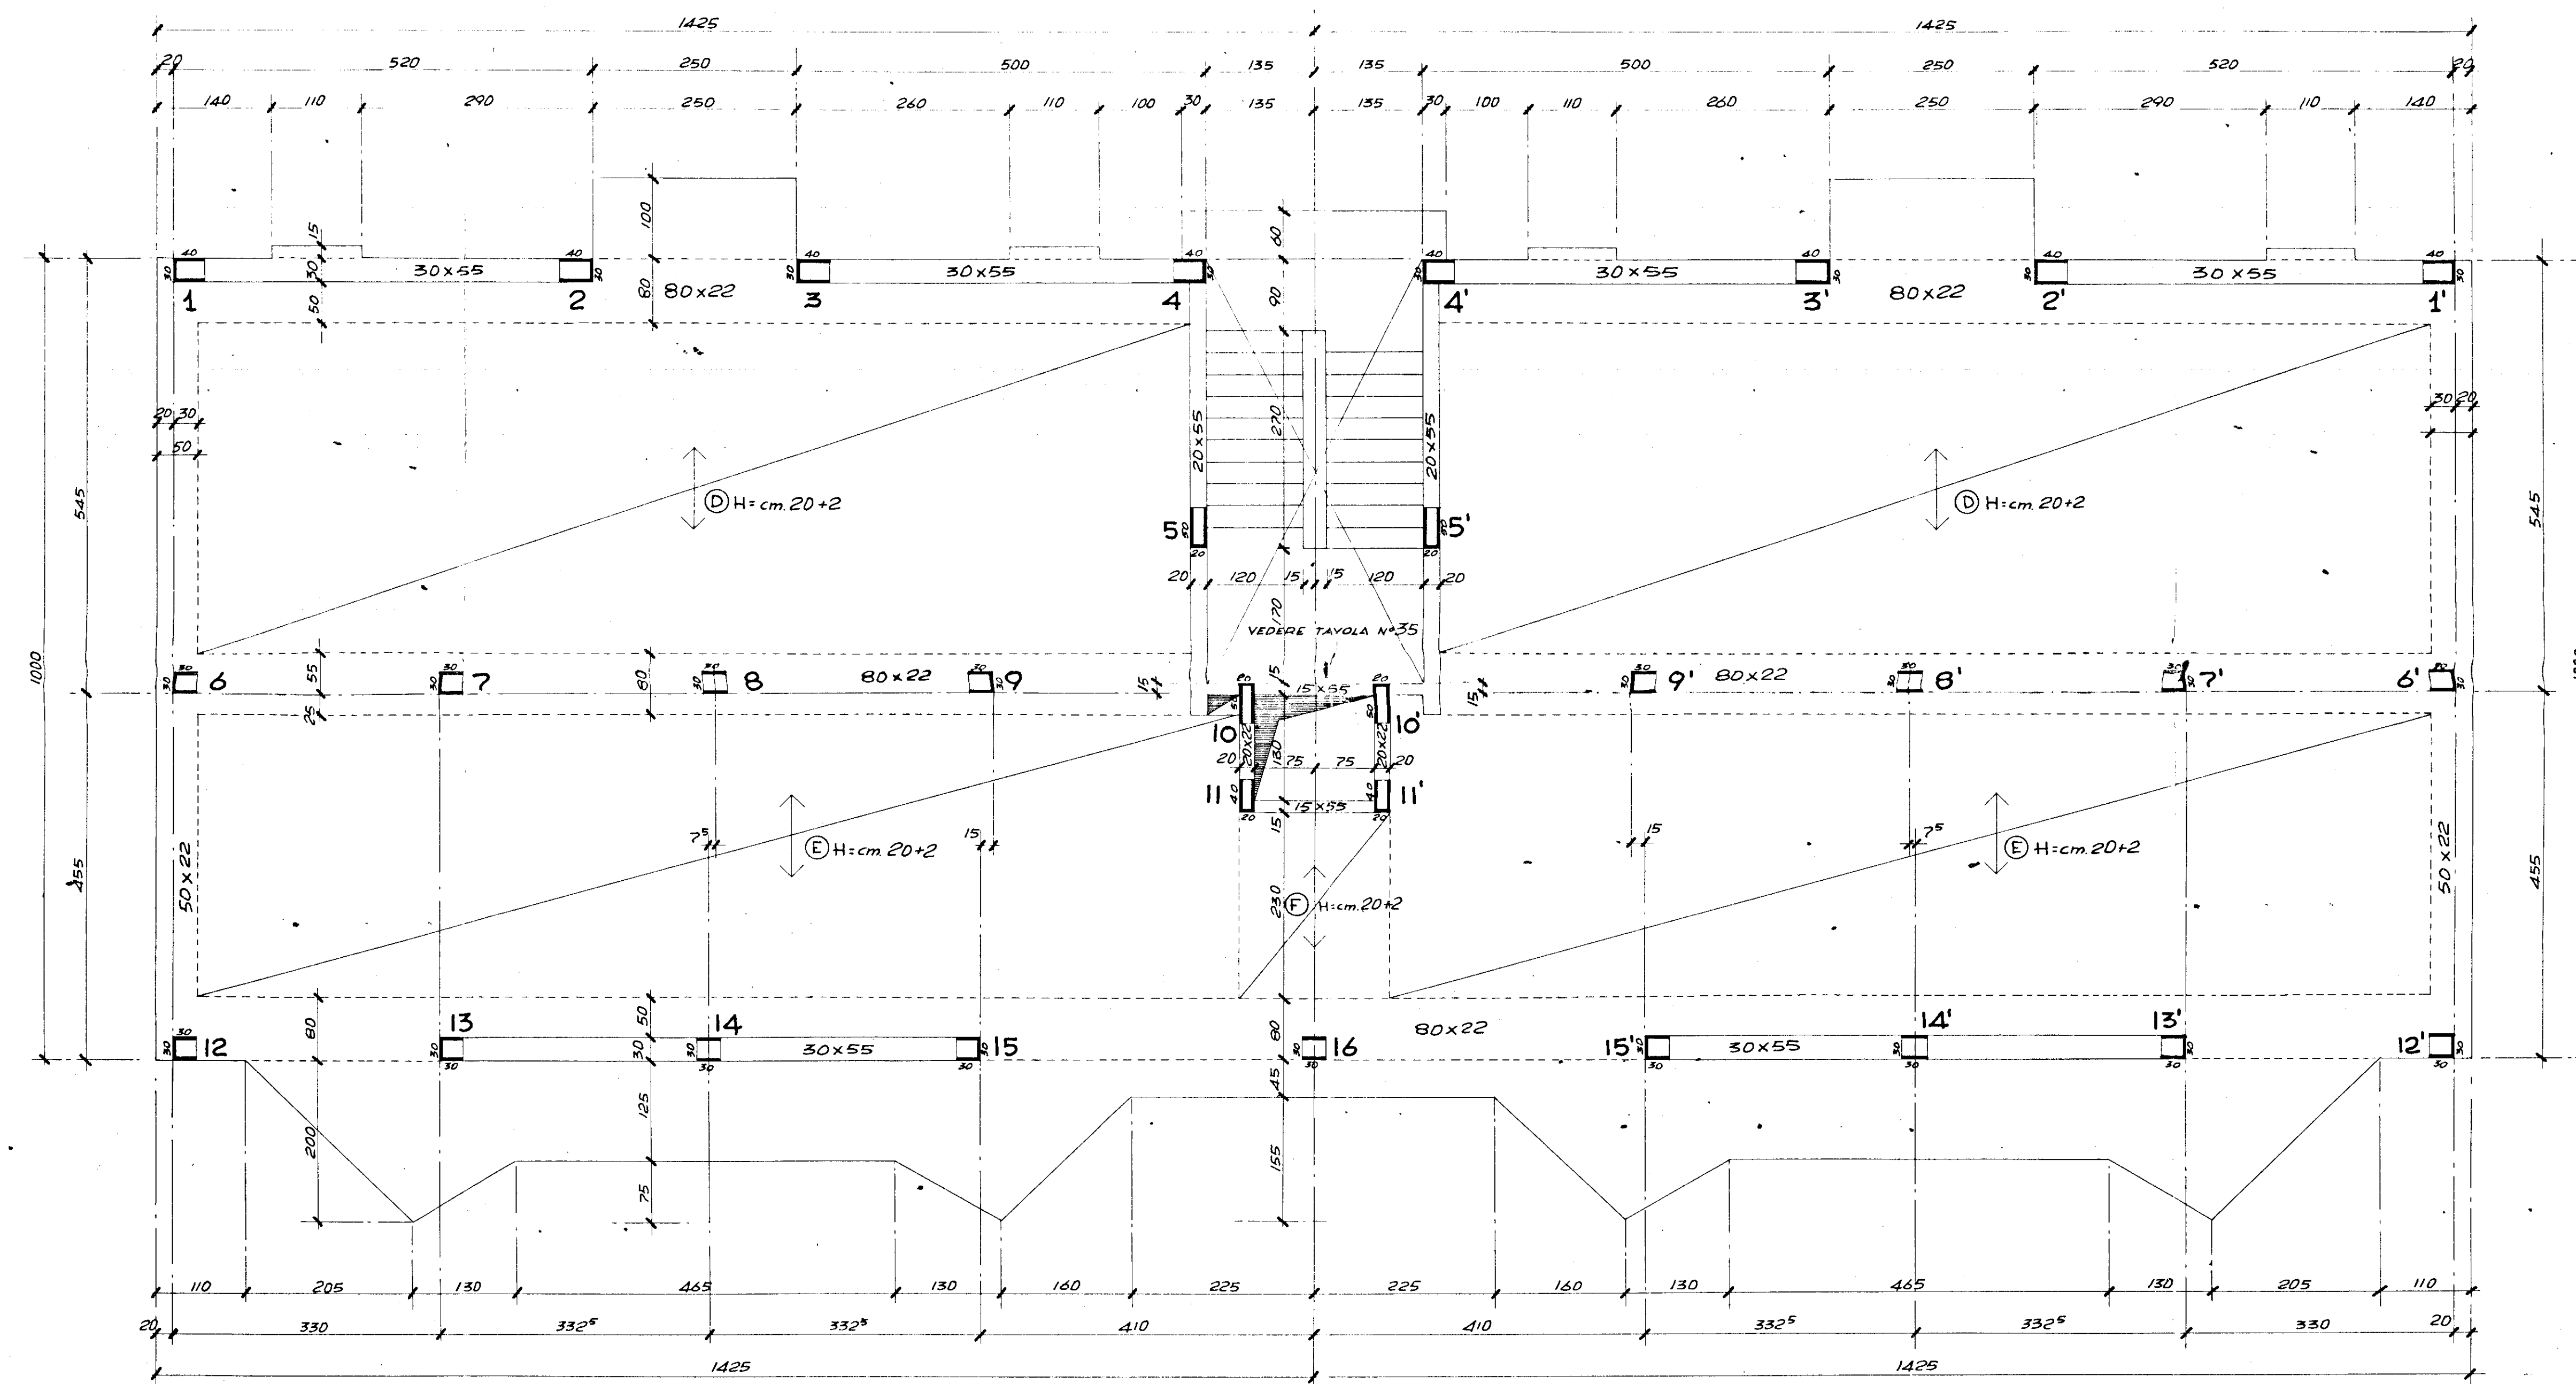

GESTIONE CASE LAVORATORI (legge 14.2.963 n° 60)		Intervento N° 194	stazione appaltante: i. a. c. p.
QUARTIERE «S. ELIA» BRINDISI Edilizia Sovvenzionata		data aggiornam.	33
EDIFICIO TIPO D. IN LINEA CARPENTERIA TIPO		data aggiornam.	
Dr. ing. ITALO PERRETTI	EDILIZIA	data aggiornam.	
Dr. Arch. FORTUNATO PIGNATELLI	EDILIZIA - coordinatore	data aggiornam.	
Dr. ing. CORRADO TRAVAGLINI	EDILIZIA	data aggiornam.	
Dr. ing. FRANCESCO D'ALONZO	STRUTTURE	data aggiornam.	
Dr. ing. N. VIVARELLI SCARASCIA	IMPIANTI	data aggiornam.	
Dr. ing. LEONARDO POTI	PROGRAMMAZIONE	data aggiornam.	
I. A. C. P.	DIREZIONE LAVORI	controllo	VIA

note:
 G. 28 gg. 210 kg/cm²
 G. 2000 kg/cm²