
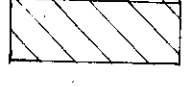
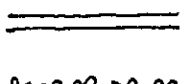
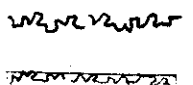
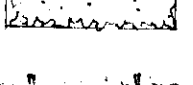
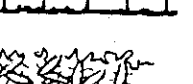
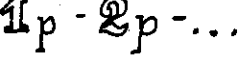


-  zone da cedere al Comune
-  zone condominiali di pertinenza degli edifici
-  zone di pertinenza del Centro Sociale-Chiesa-Scuole
-  orticelli o giardini di proprietà individuale
-  recinzioni con muretti
-  recinzioni con siepe
-  zone verdi
-  recinzioni con paletti e rete metallica
-  recinzioni con zoccolo in muratura paletti in ferro e rete metallica
-  siepe di confine provvisoria da sostituire
-  lampade stradali sospese
-  lampade stradali su pali
-  1p-2p... numero dei piani

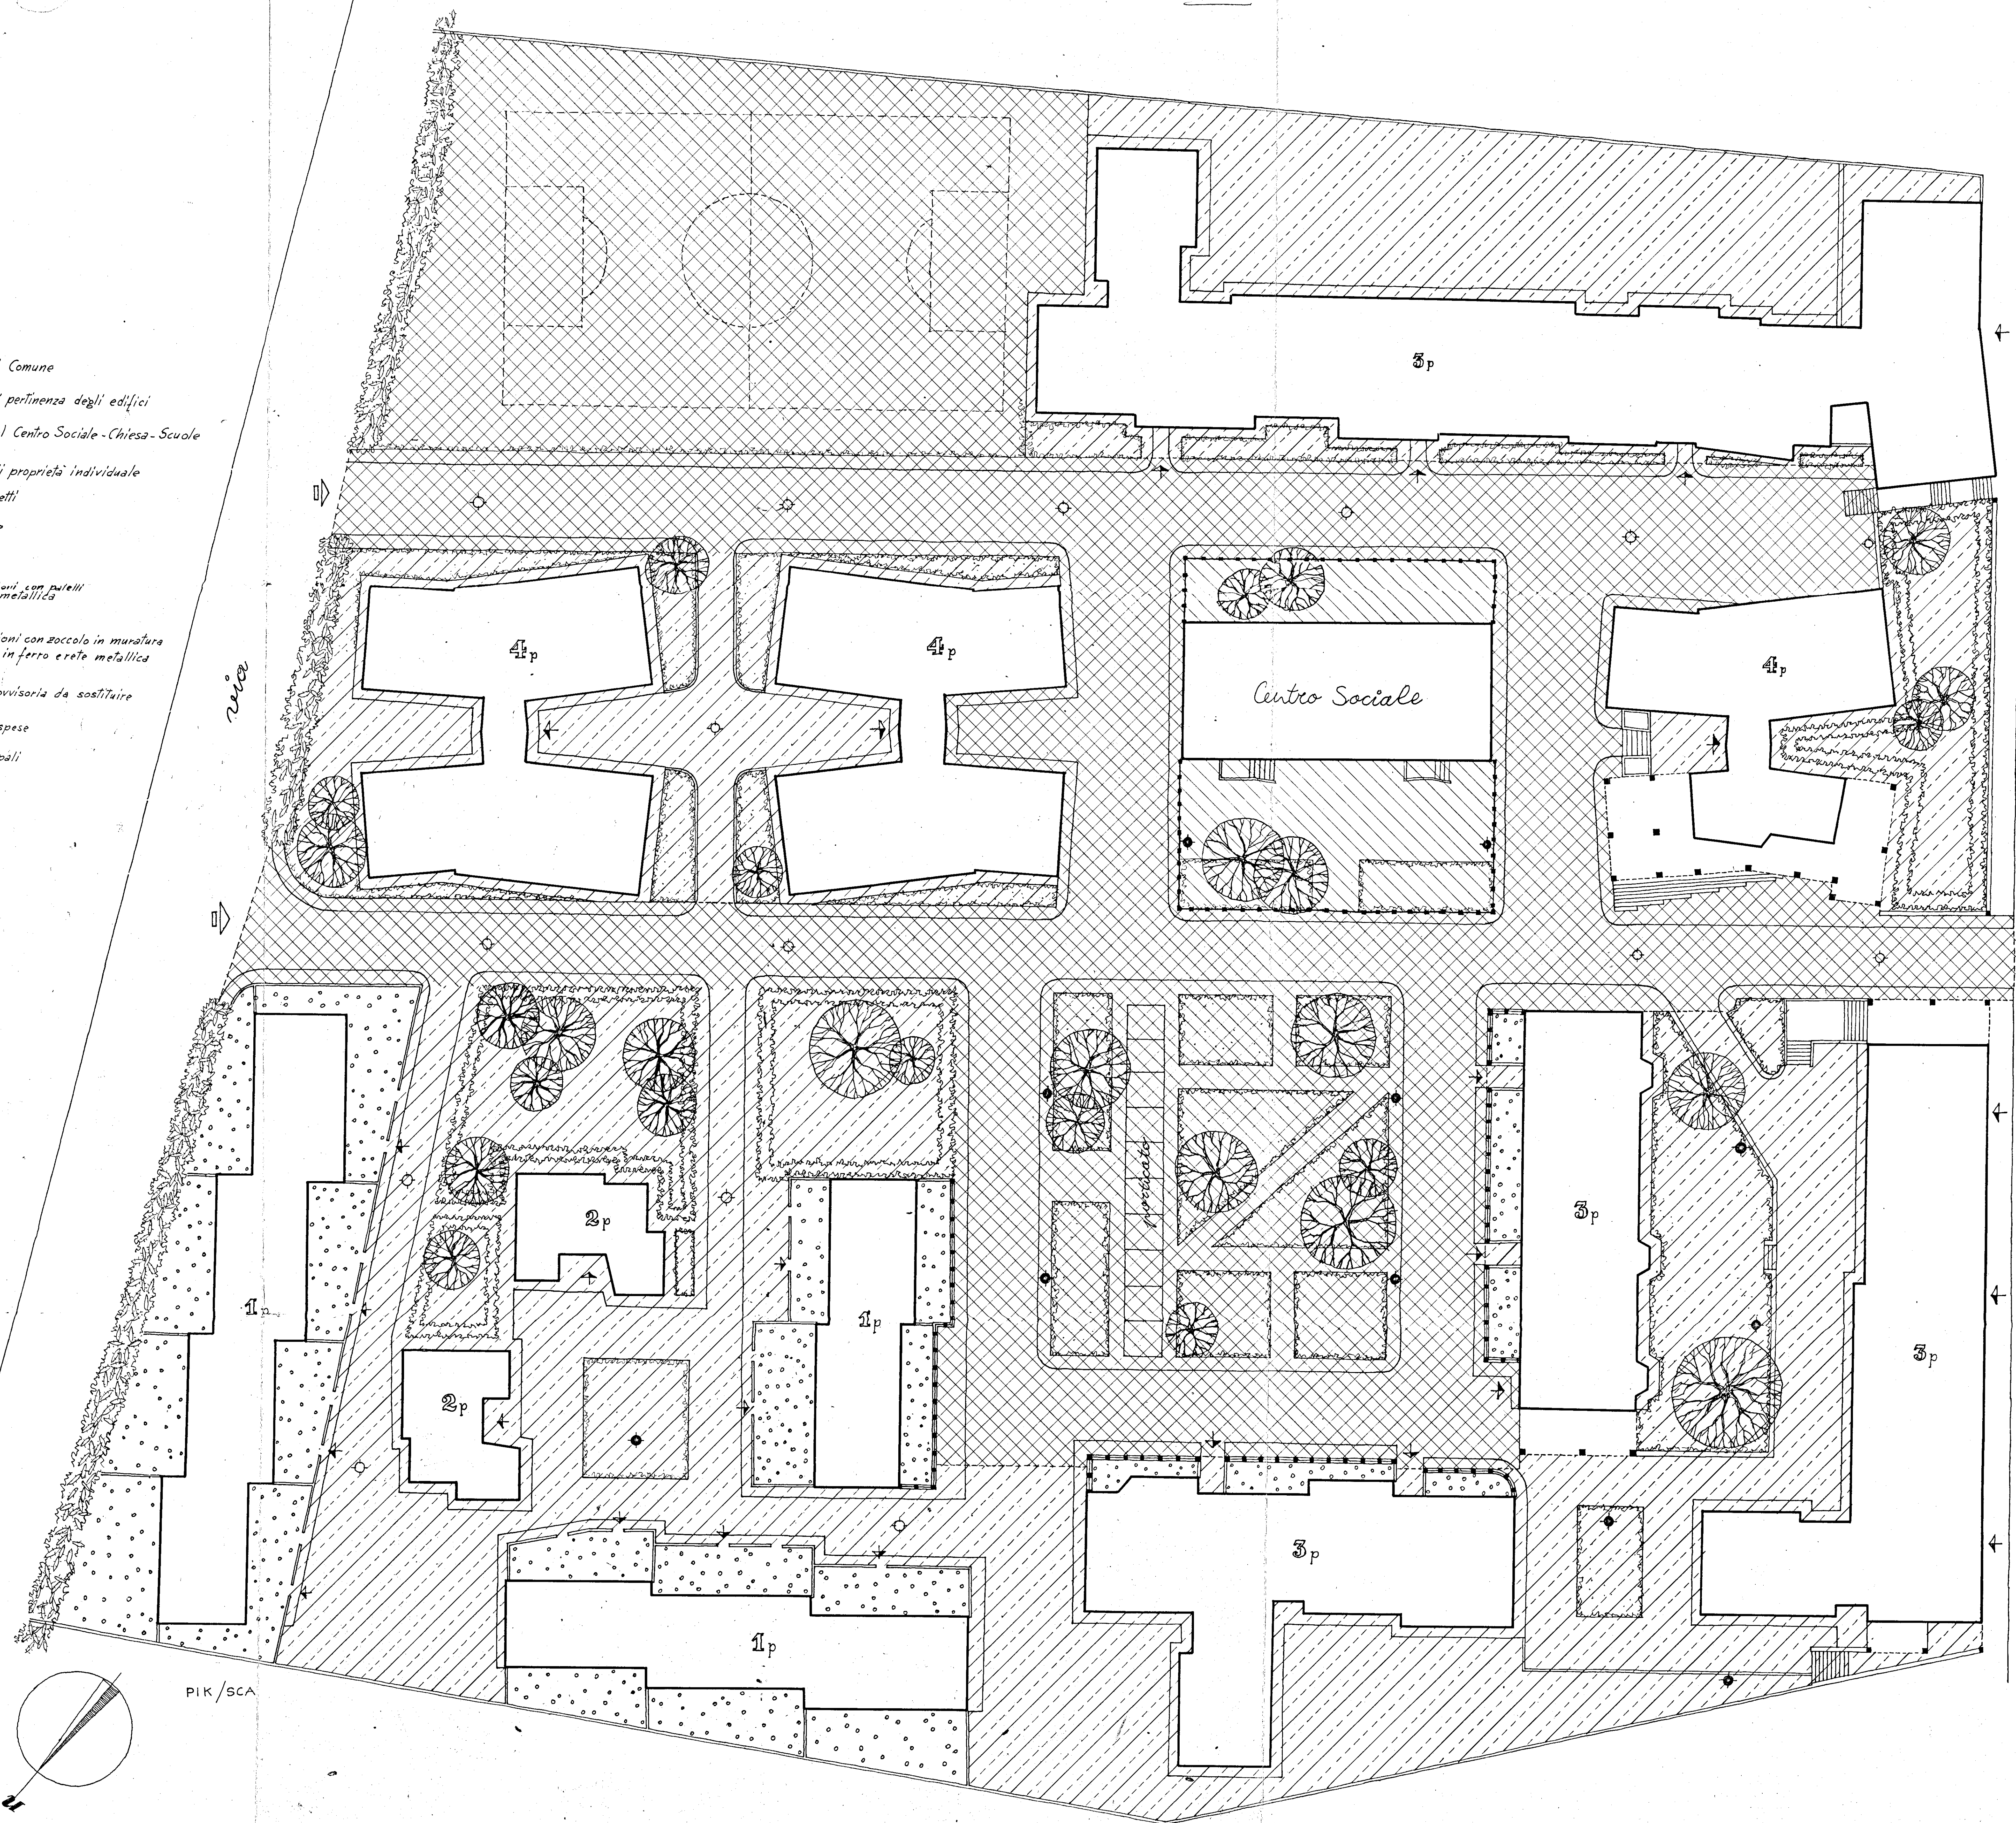

via