ISTITUTO AUTONOMO CASE POPOLARI
PER LA PROVINCIA DI BRINDISI

COSTRUZIONE DI CASE POPOLARI IN BRINDISI
QUARTIERE S. ELIA

LEGGE 6-9-1963 N° 1002 e 1° NOVEMBRE 1965 N° 1179

PIANO TERRA

22 FEB 1966

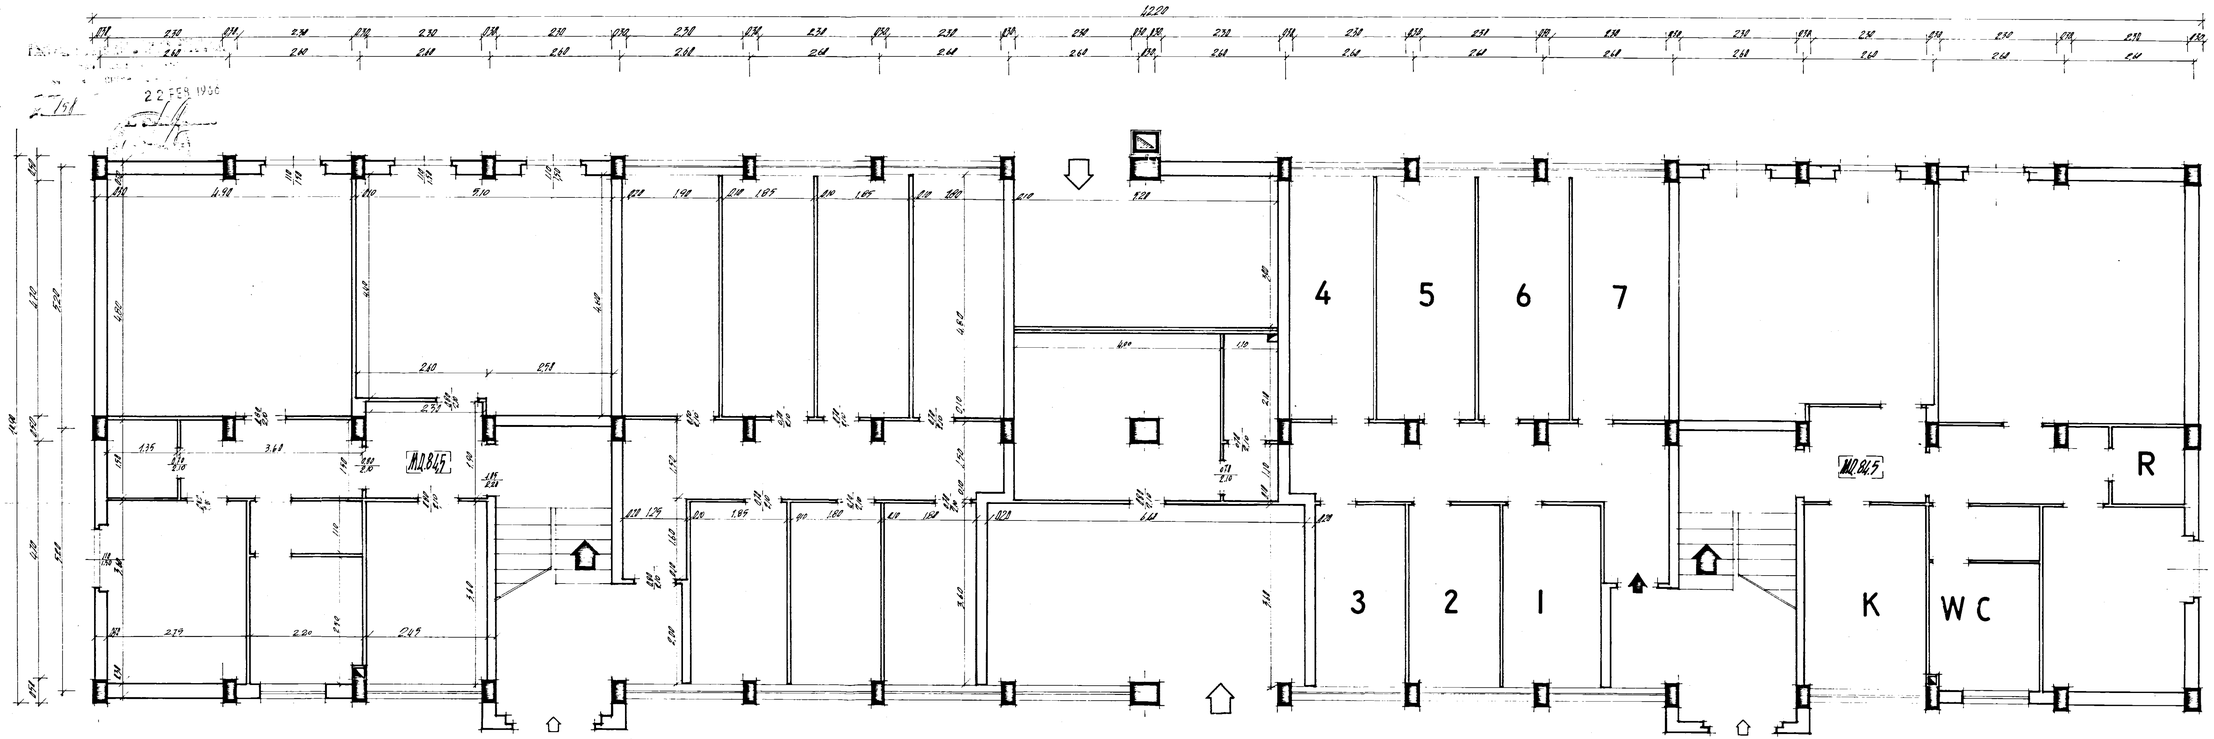

SCALA 1:50