


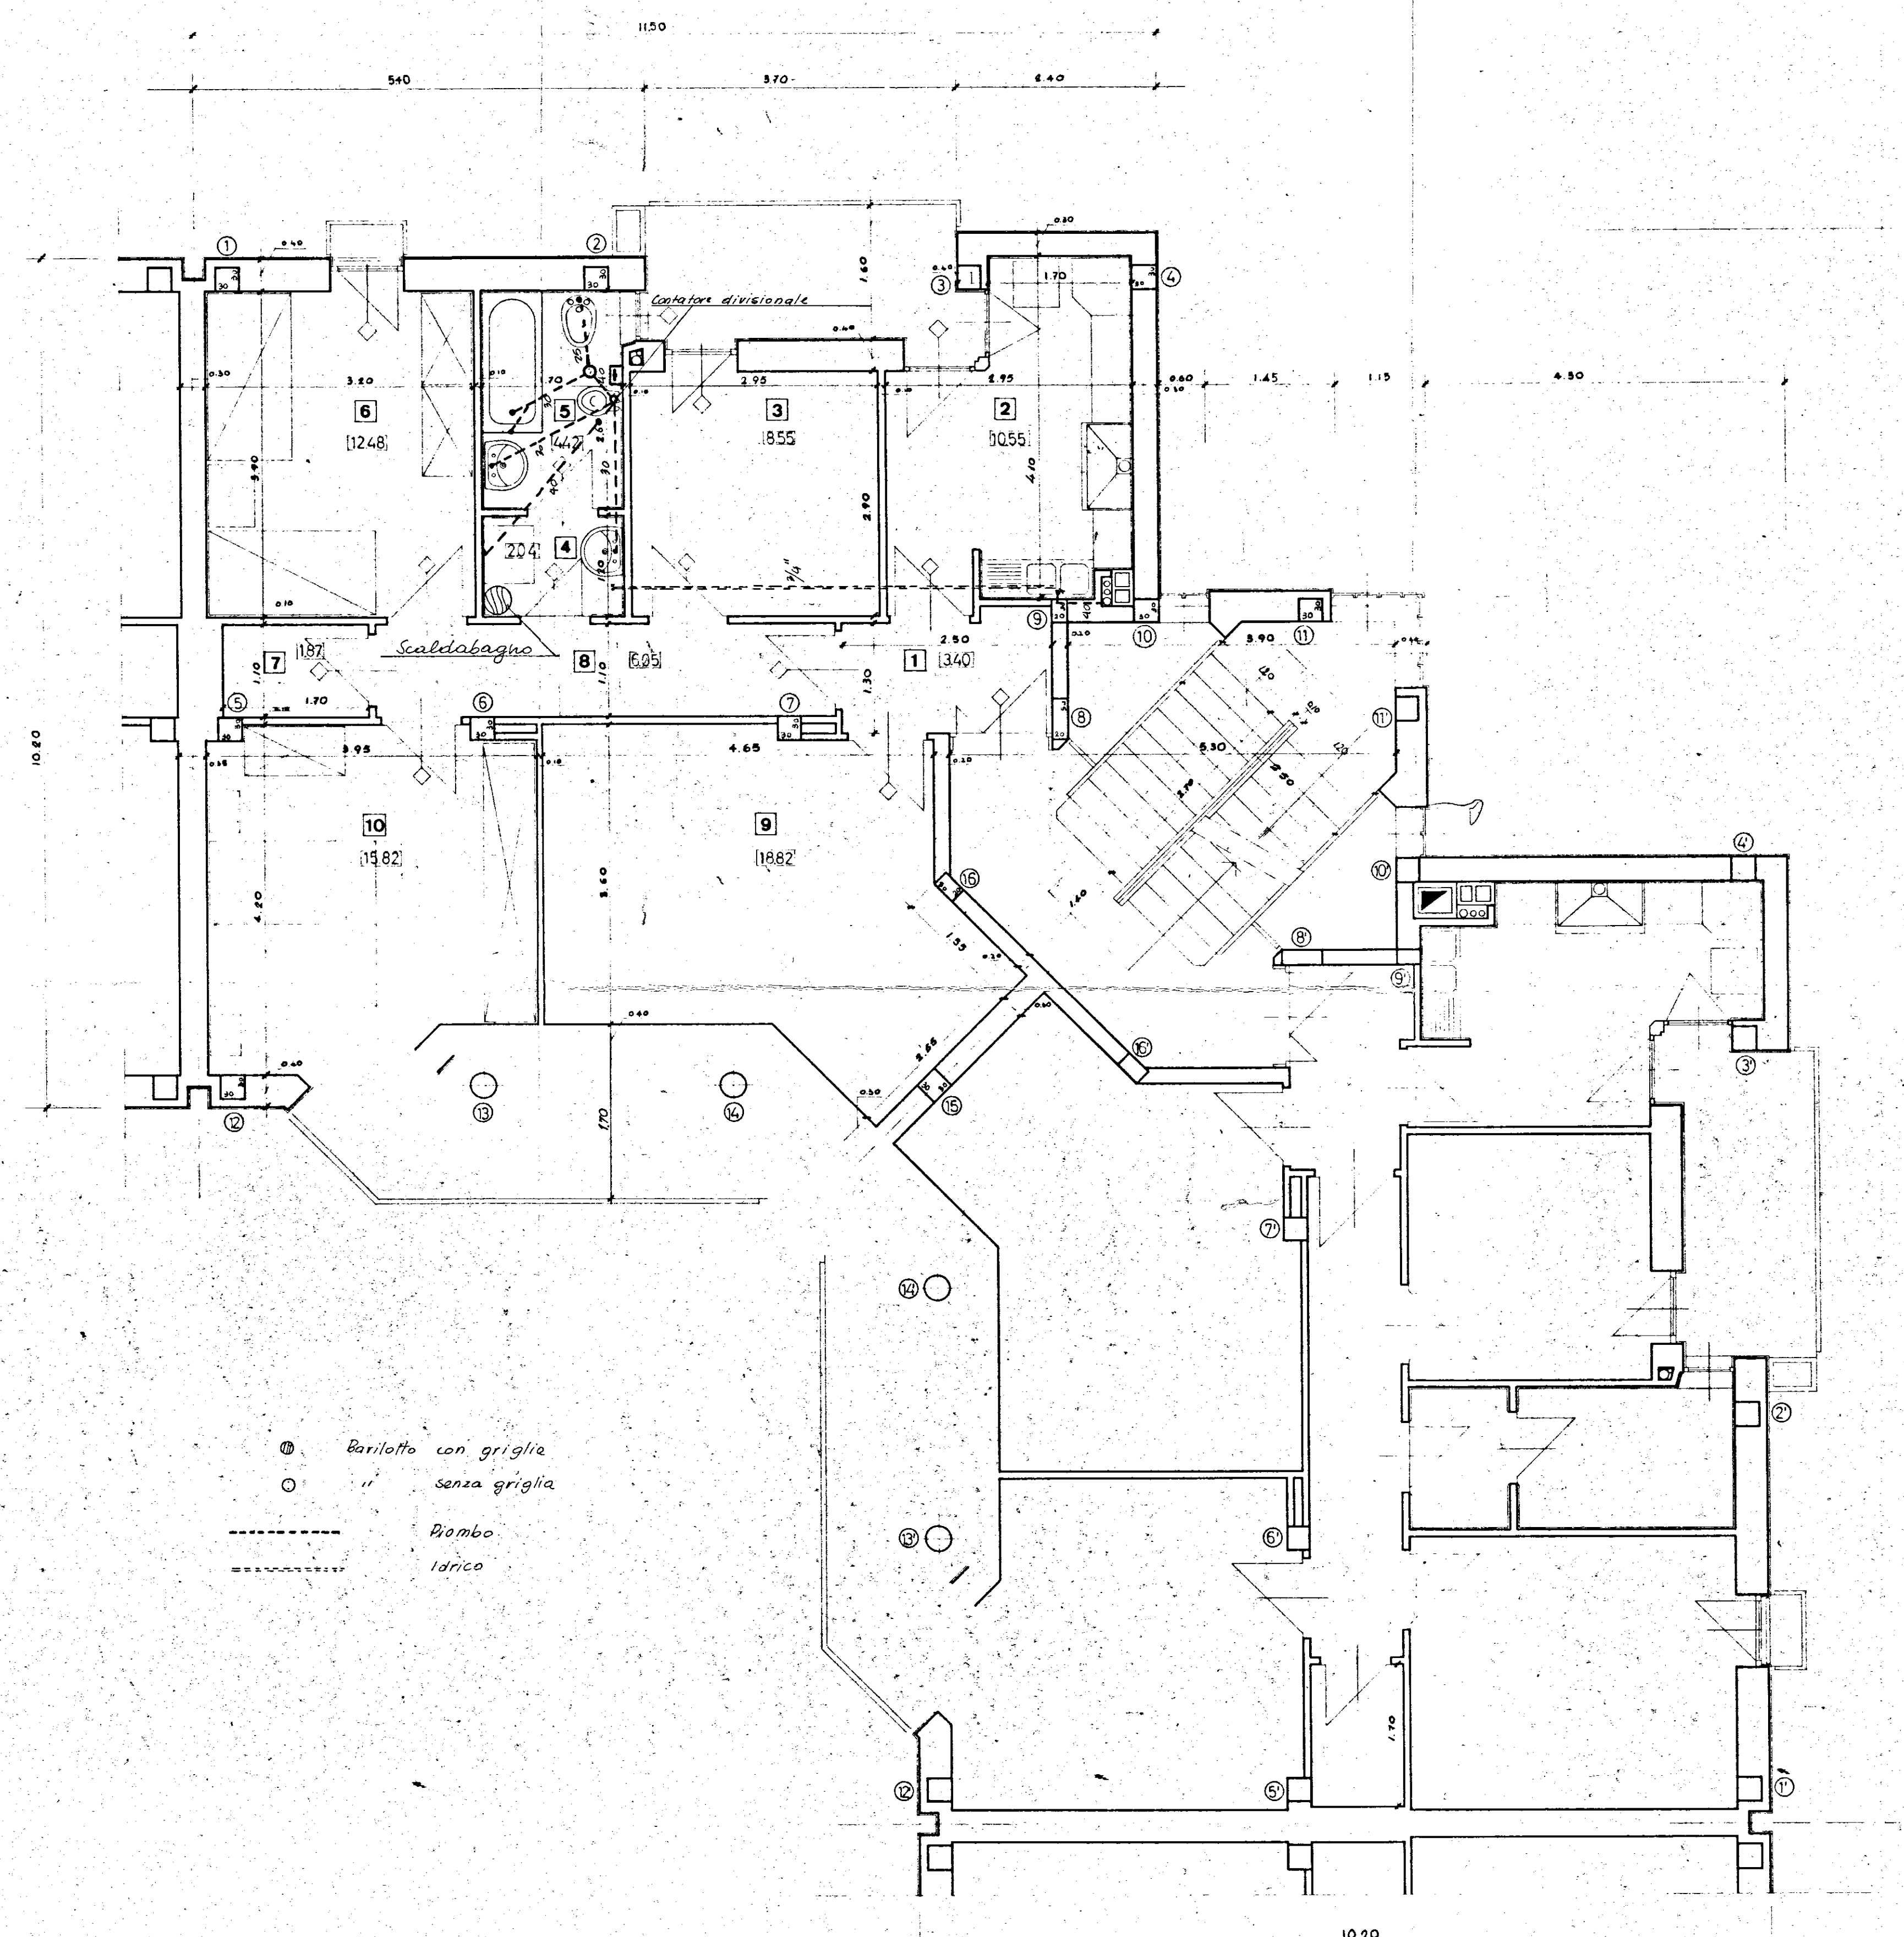

1- Soggiorno	9 mq.	1882
2- Spazio pranzo	3 "	855
3- Cucina	2 "	1055
4- Camera letto matrimoniale	10 "	1582
5- " " media	6 "	1248
6- Bagno	5 "	442
7- Ingresso, fismepgni ed incrementi	1478 "	1336
Totale mq		8400

GESTIONE CASE LAVORATORI (legge 14 2 963 n° 60)		Intervento N° 194		stazione appaltante i. a. c. p.	
QUARTIERE «S. ELIA» - BRINDISI Edilizia Sovvenzionata TIPO «B d'angolo» IMPIANTO IDRICO-FOGNANTE				data aggiornamento aggiornam aggiornam archivio note controllo visto	15
Dir. Ing. ITALO PERRETTI Dir. Arch. FORTUNATO PIGNATELLI Dir. Ing. CORRADO TRAVAGLINI Dir. Ing. FRANCESCO D'ALONZO Dir. Ing. N. VIVARELLI SCARASCIA Dir. Ing. LEONARDO POTI		EDILIZIA EDILIZIA - coordinatore EDILIZIA STRUTTURE IMPIANTI PROGRAMMAZIONE DIREZIONE LAVORI			