ISTITUTO AUTONOMO CASE POPOLARI
PER LA PROVINCIA DI BRINDISI

PROGETTO DI CASE POPOLARI IN BRINDISI
FABBRICATO TIPO "T".
PROSPETTI e SEZIONE SCALA 1:100

COMMISSIONE EDILIZIA
BRINDISI
26 OTT. 1953
PARERE FAVOREVOLE

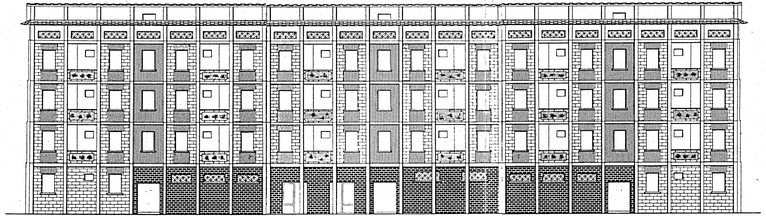

PROSPETTO ANTERIORE

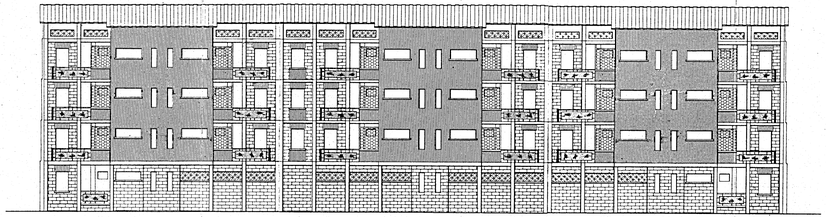

PROSPETTO POSTERIORE

SEZIONE A-B

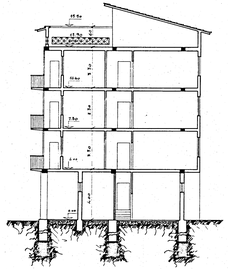
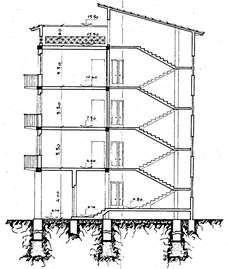
SEZIONE C-D