

Alt. C/alt. 74805 Rep.



Stato civile Val



A1 - DE FRANCO ANDREA -

A2 - IMPERIO ELSA -

|                                                                       |
|-----------------------------------------------------------------------|
| GESCAL - ROMA                                                         |
| COMUNE DI FRANCAVILLA FONTANA<br>(BR)<br>COOP EDILIZIA "VILLA ITALIA" |

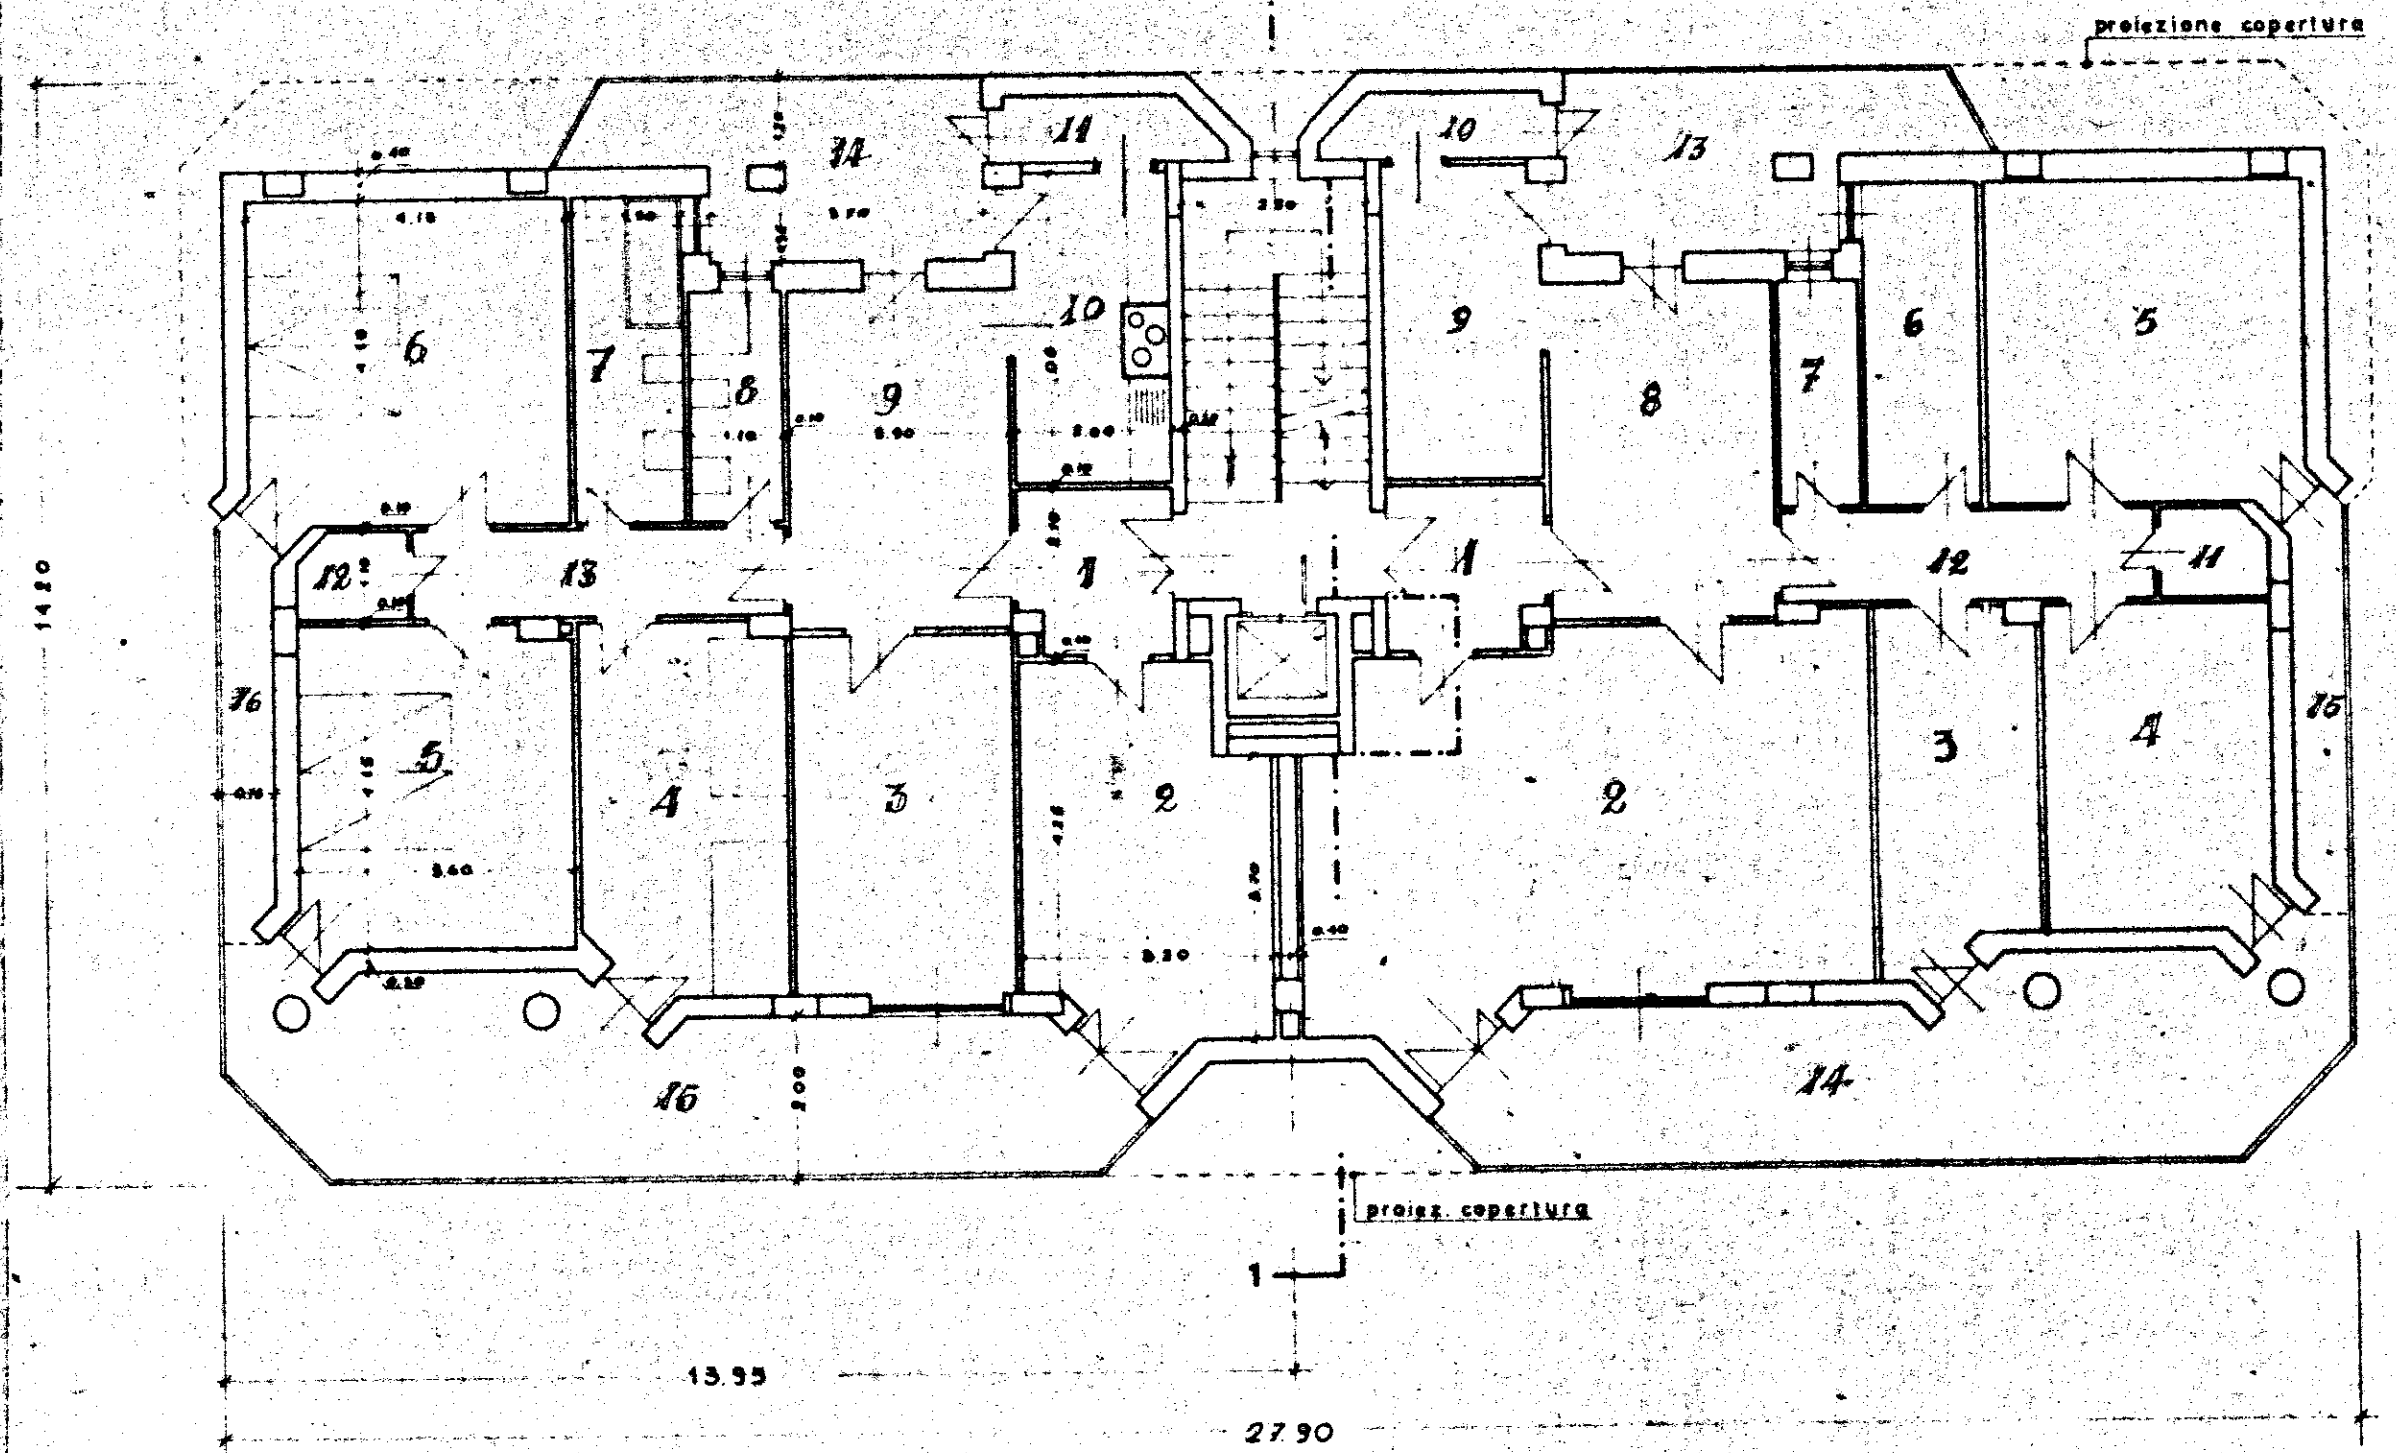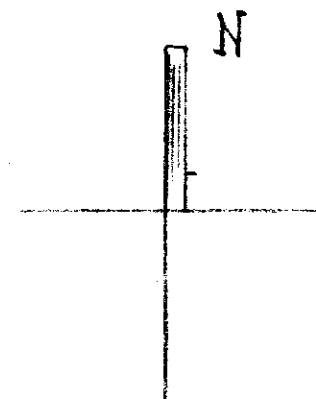

PIANTA PIANO 1°