


CASE CONTADINI IN CAROVIGNO - PALAZZ. A
PIANTA SISTEMAZIONI ESTERNE - SCALA 1:200

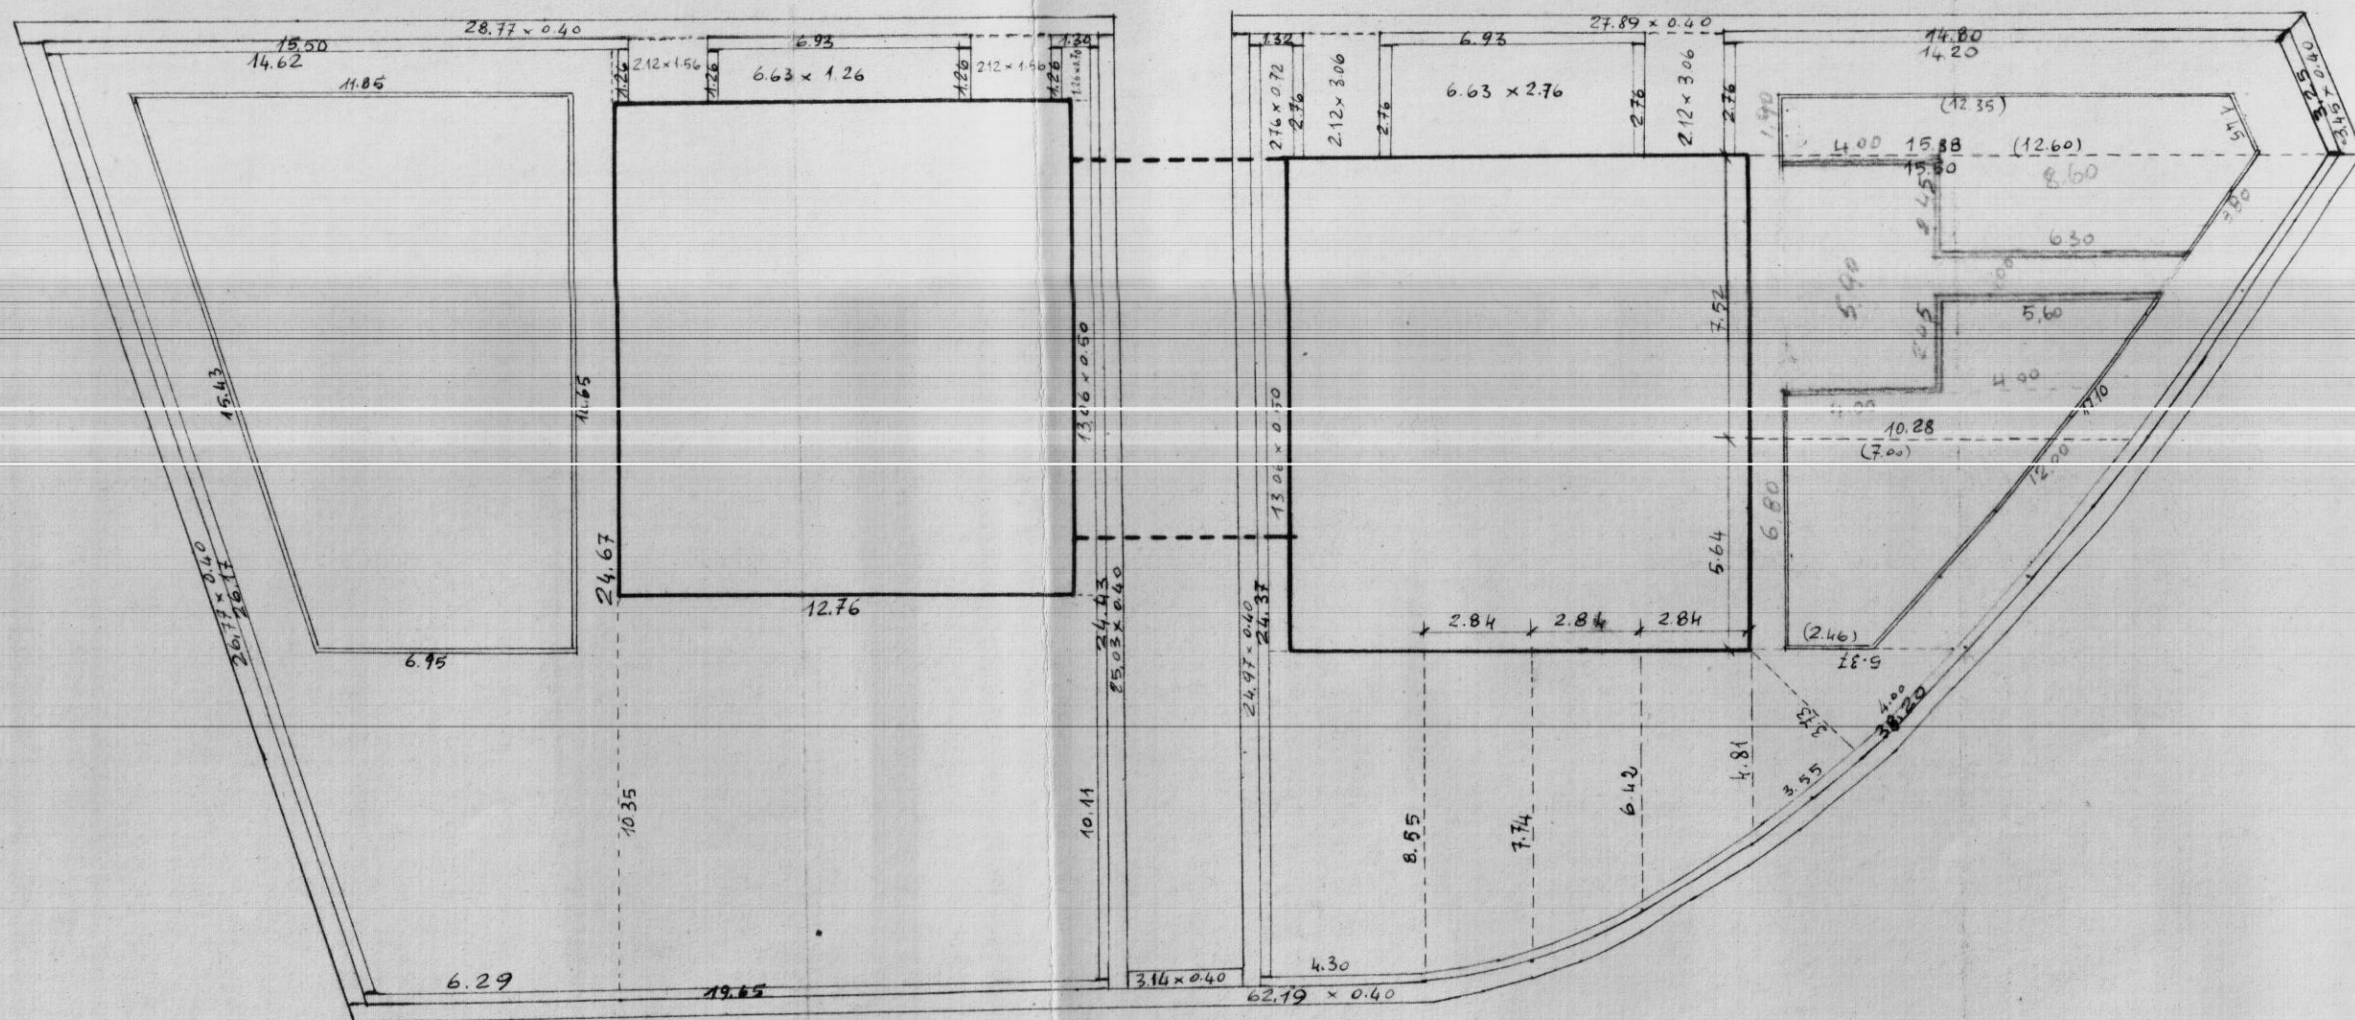

VIA STAZIONE


IL DIRETTORE DEI LAVORI
IL DIRETTORE DEI LAVORI