

Studio Tecnico:
espresso con voto n. 1/78
nella seduta del 1 - FEB. 1978
Brindisi, il 15 FEB. 1978
IL SEGRETARIO

PROGETTO:
COSTRUZIONE DI UNA PALAZZINA DA ADIBIRE A CIVILI ABITAZIONI.
PALAZZINA "A."

PROPRIETA': COOPERATIVA EDILIZIA MILLENIA.
LOCALITA': "LA ROSA," -BRINDISI-

Progetto n°	Tavola n° 3/A	Data: 19-5-1977
Scala 1:100	Agg.	Progettista

Oggetto:


PIANTA SEMI-INTERRATO

Dott. Ing. GIAM. SESERI
Via Cavour, 71 - BOLOGNA
SCINTO AL NEGOZIO DI BOLOGNA
n. 1340
Ing. G. Seseri

ESECUTORE LAVORI	COMMITTENTE	DIRETTORE LAVORI
------------------	-------------	------------------

Walter P. Pico

5.7.1977
19 Agosto 1977
Al

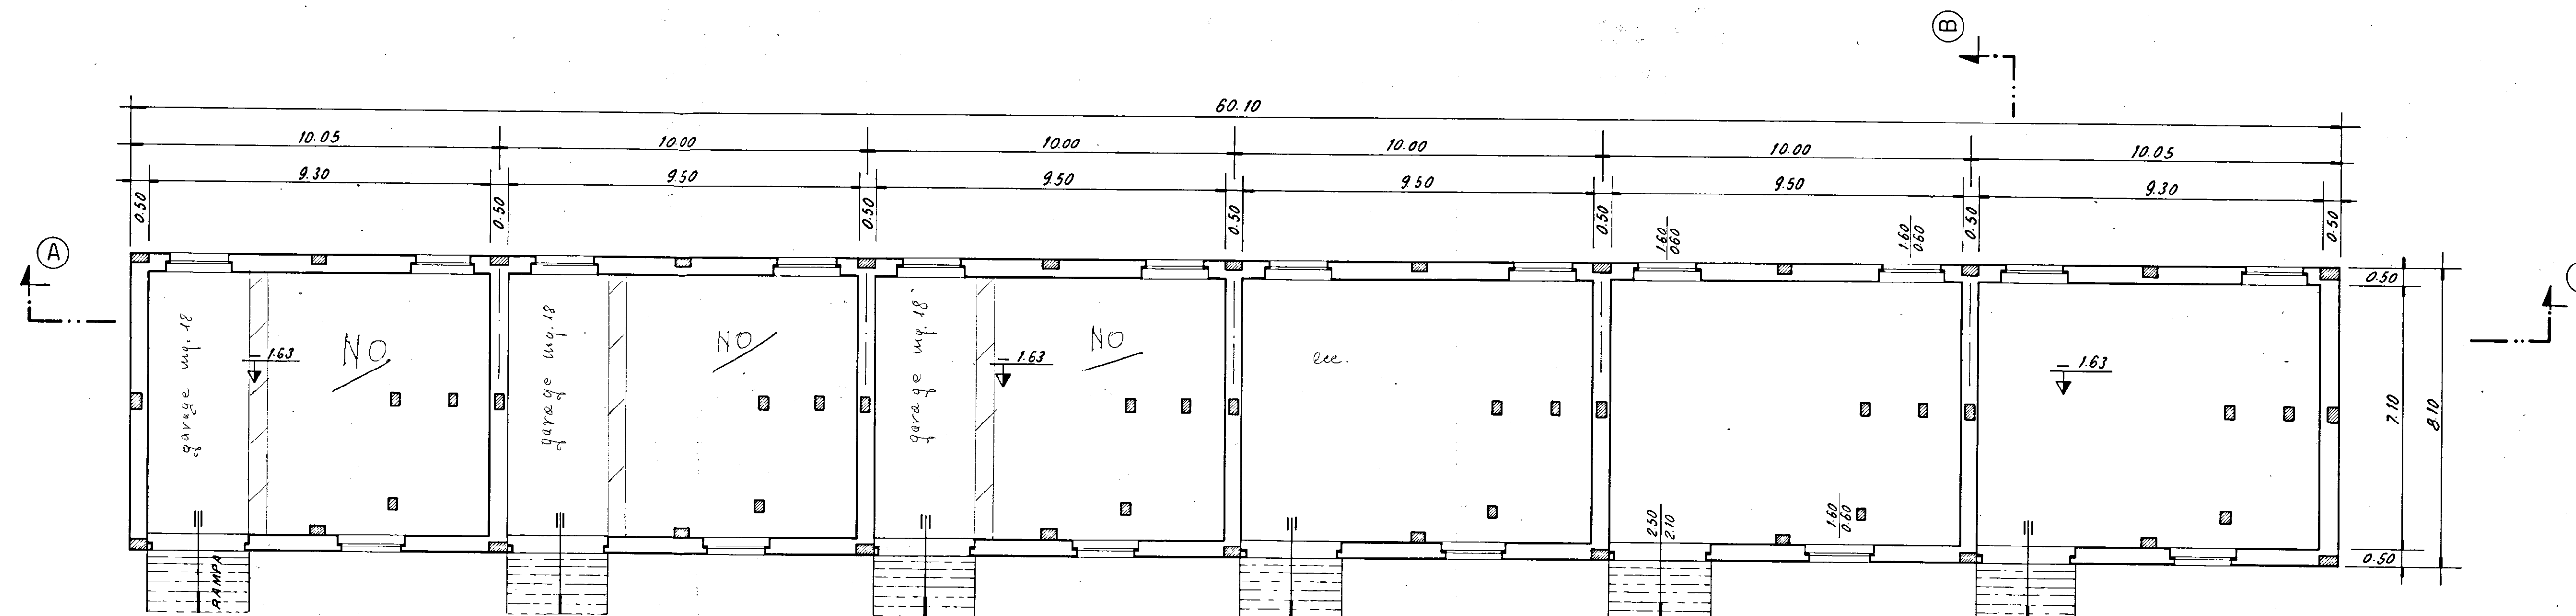

-PIANTA SEMI-INTERRATO-

scala 1:100