Istituto Autonomo Case Popolari per la Provincia di Brindisi

Progetto case popolari in Fasano

Scala 1:100

Pianta piano seminterrato

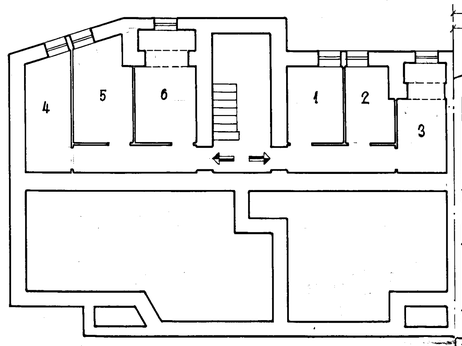

Pianta fondazioni

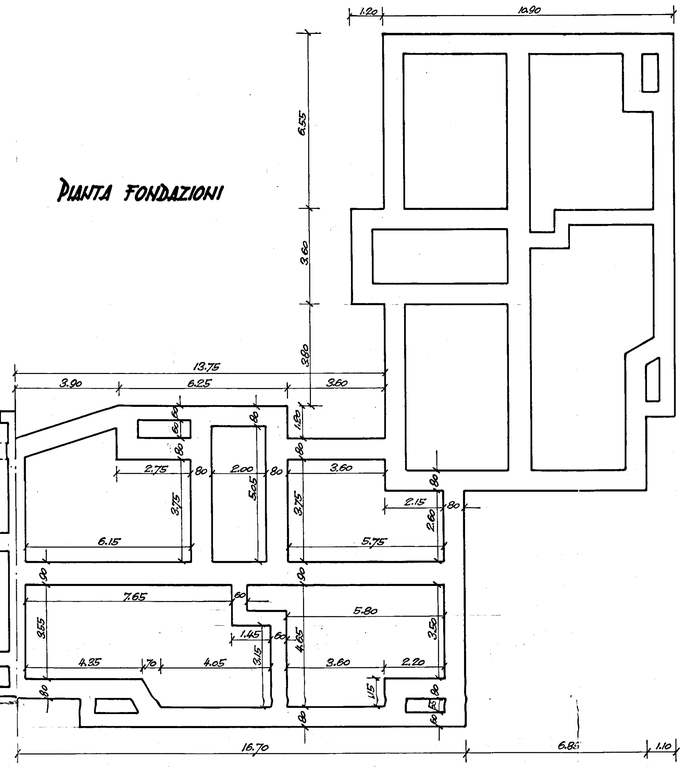

Pianta secondo piano

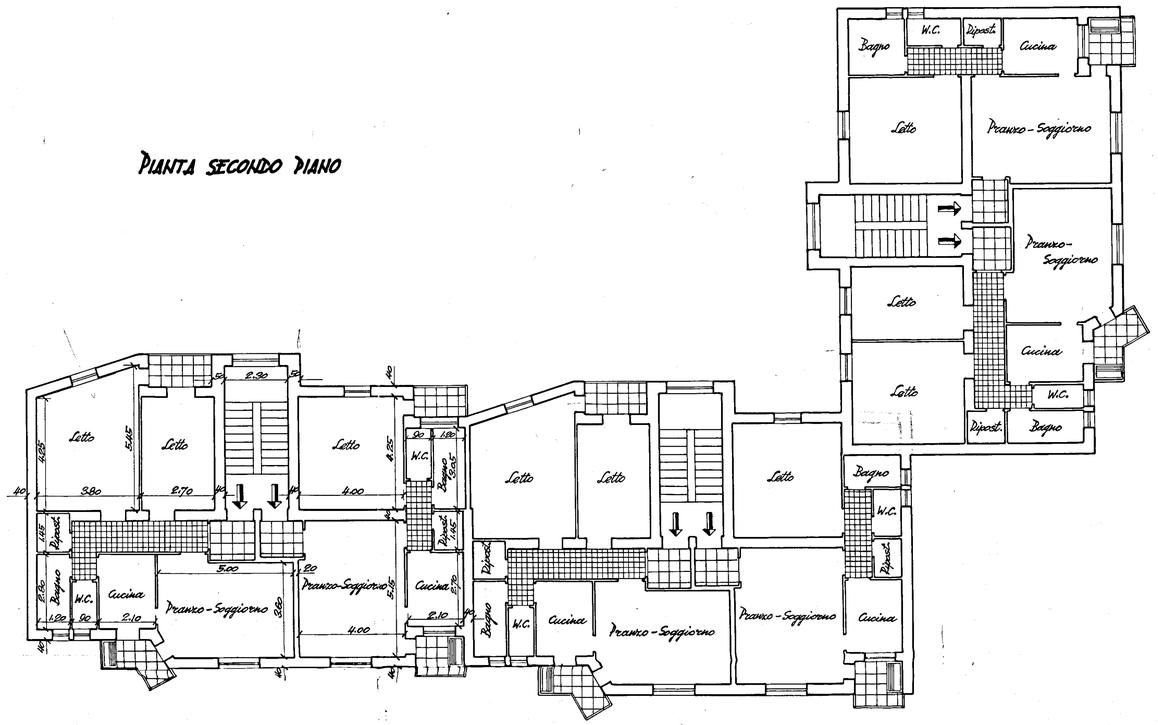
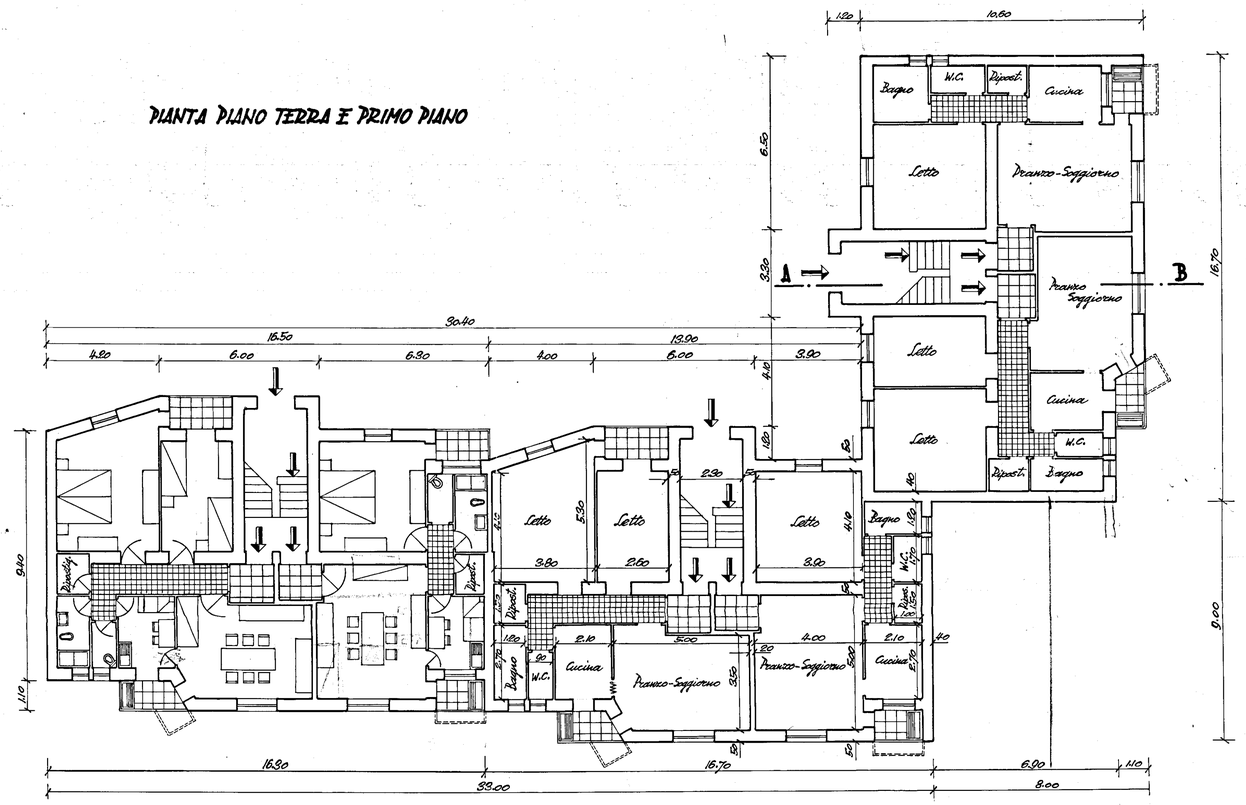
Pianta piano terra e primo piano