


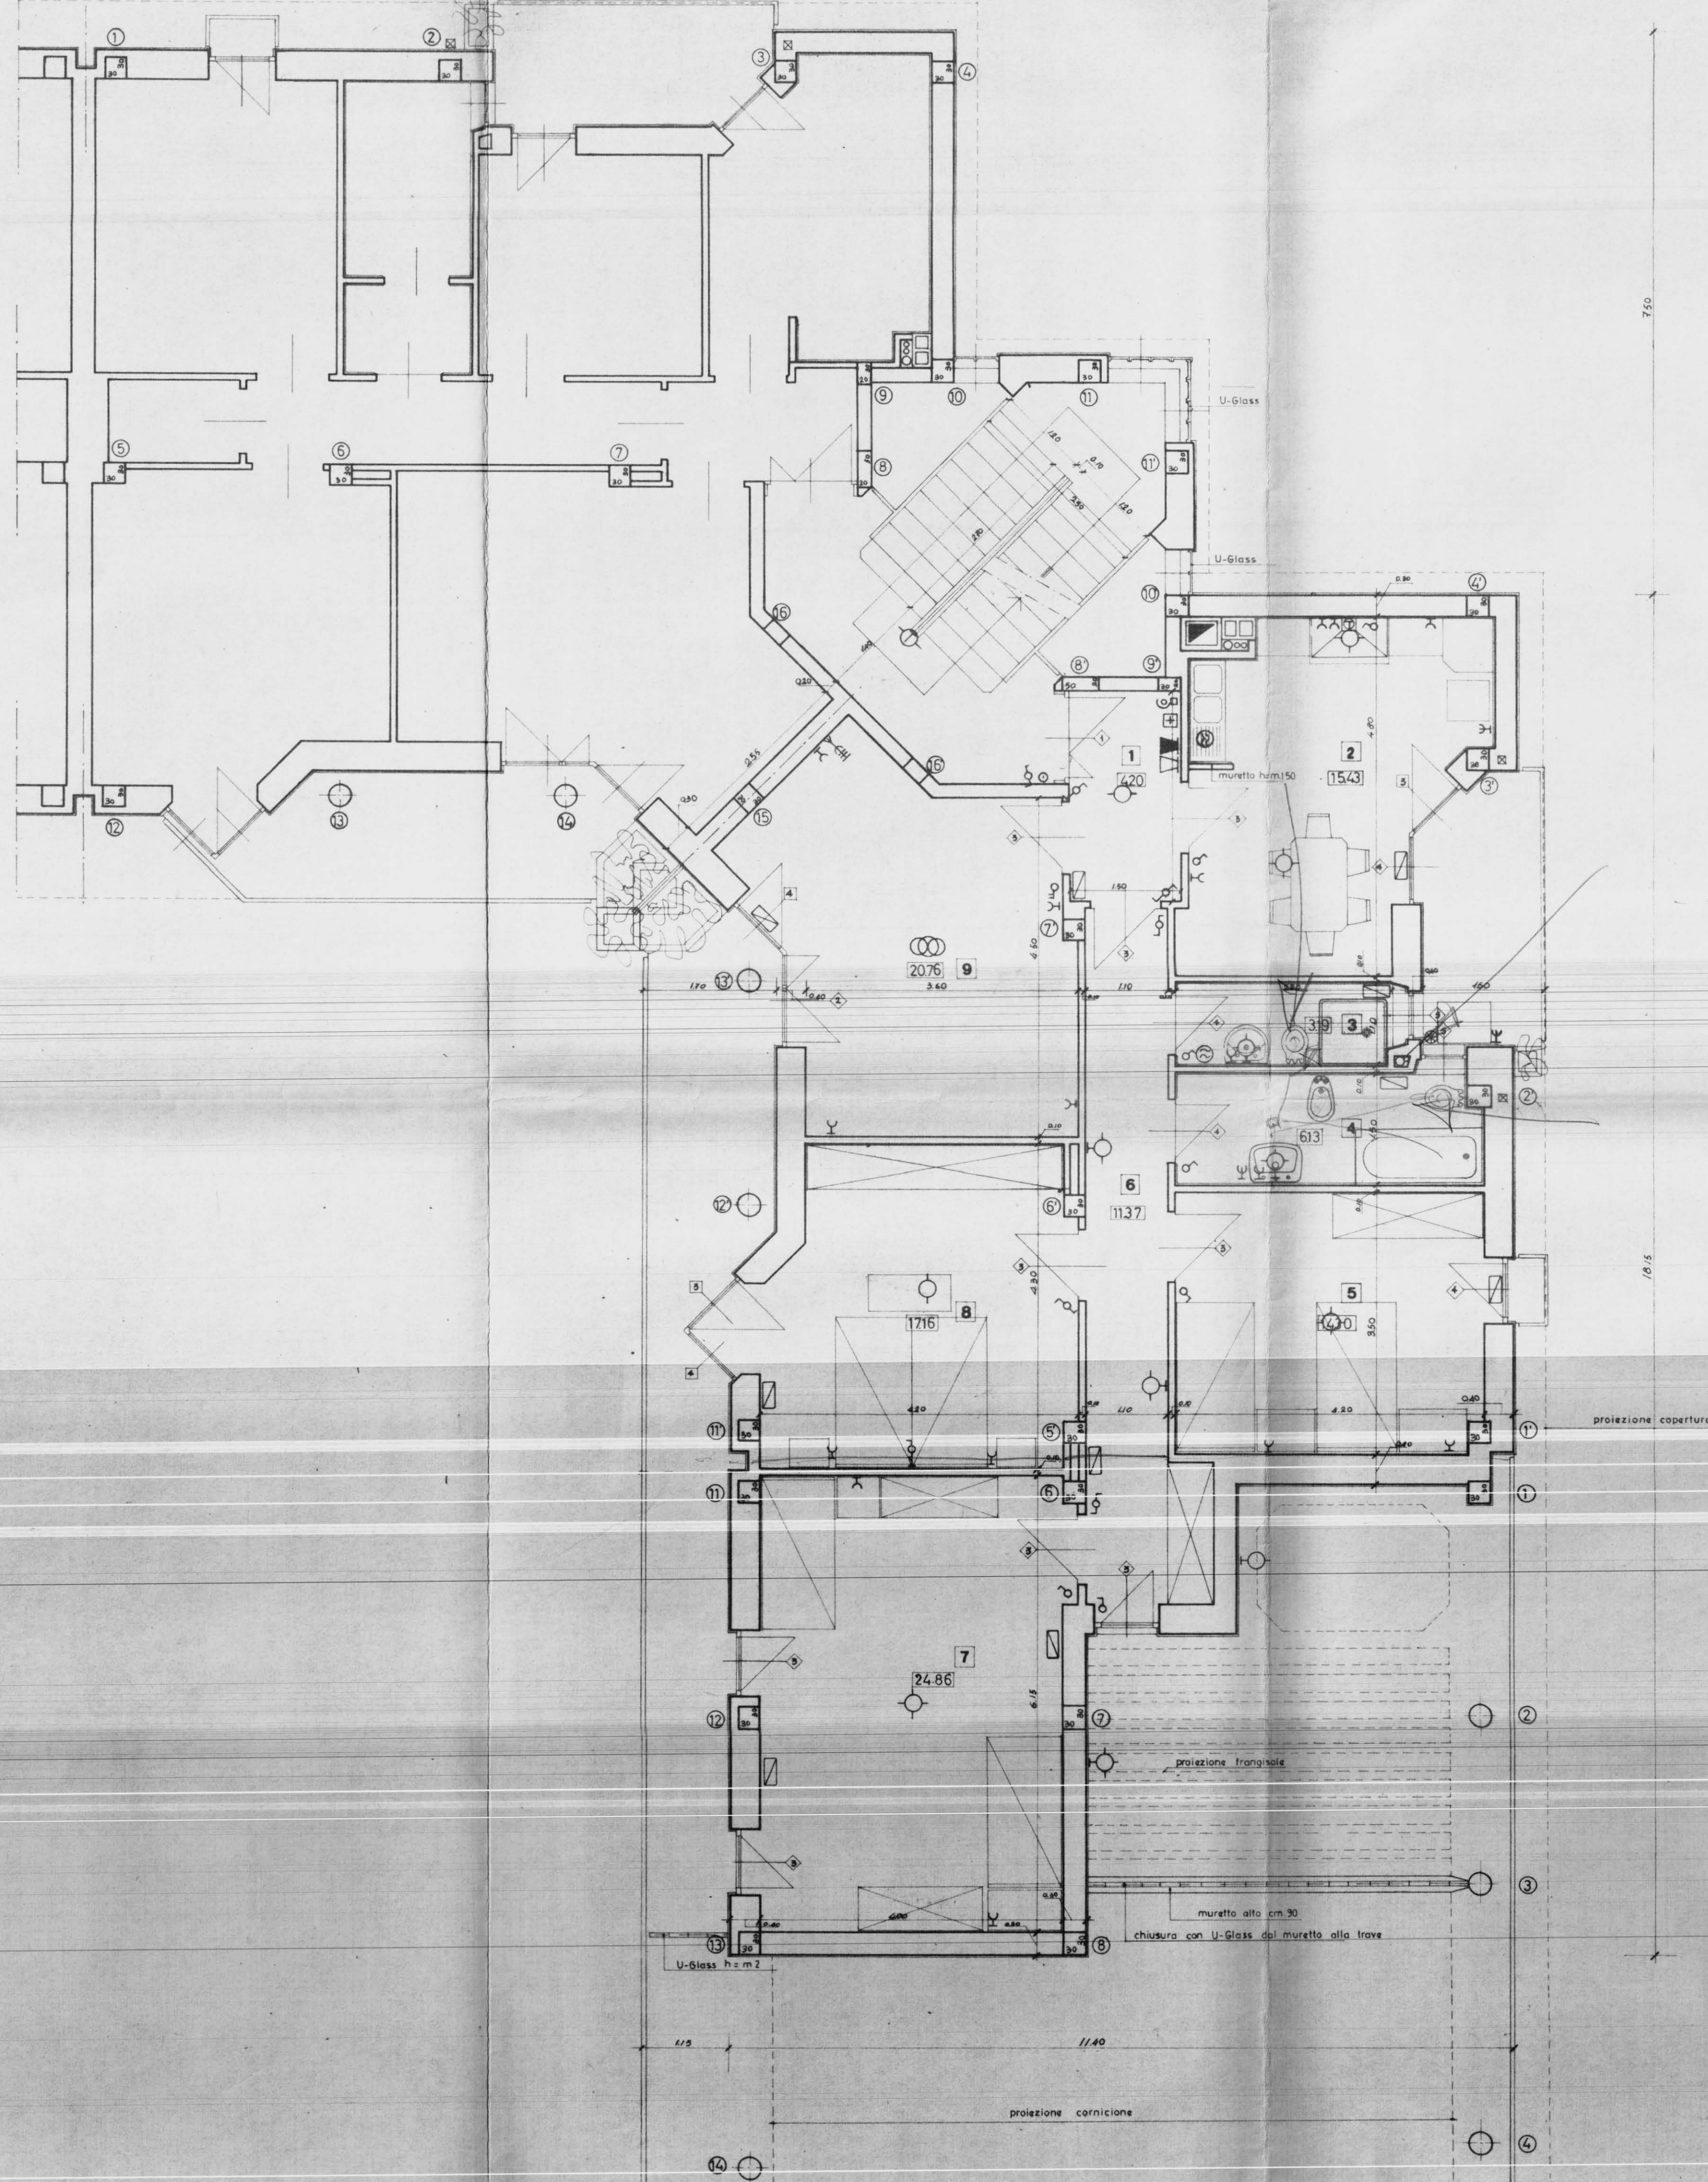

LEGENDA IMPIANTO ELETTRICO

- Contatore ENEL
- " industriale
- Interruttore generale e valvola gener.
- Lampada semplice
- " da parete
- " deviata
- Lampada con interruttore a tempo
- Gruppo a commutatore
- Suoneria
- Interruttore semplice
- Deviatore
- Commutatore
- Presa di corrente 6 A
- " " 15 A
- Pulsante campanello a parete
- Pulsante a perella per luce
- Tastiera con altoparlante e microfono (Portiere elettrico)
- Citofono
- Telefono esterno a parete con pulsante apriportone incorporato
- Presa antenna centralizzata
- Scaldacqua con interruttore e presa da 15 A

1- Soggiorno	9 mq.	2076
2- Cucina	2 "	1543
3- Camera letto matrimoniale	8 "	1716
4- " " grande	7 "	2486
5- " " media	5 "	1430
6- Bagno	4 "	613
7- Ingresso, disimpegi ed incrementi	136 "	1876
Totale mq.		11740

GESTIONE CASE LAVORATORI (legge 14.2.963 n. 60)		Intervento N° 194	stazione appaltante I. a. c. p.
QUARTIERE «S. ELIA» BRINDISI Edilizia Sovvenzionata		data 17/12/67	14
LOTTE: 5 (solo edif. 2° e 3°) - E-L ALLOGGIO TIPO D - VARIANTE EDIFICIO TIPO B ANGOLO PIANTA 3° PIANO - rapp. 1:50		aggiornam. aggiornam.	
Dr. Ing. ITALO PERRETTI	EDILIZIA		note
Dr. Arch. FORTUNATO PIGNATELLI	EDILIZIA - coordinatore		
Dr. Ing. CORRADO TRAVAGLINI	EDILIZIA		
Dr. Ing. FRANCESCO D'ALONZO	STRUTTURE		
Dr. Ing. N. VIVARELLI SCARASCIA	IMPIANTI		
Dr. Ing. LEONARDO POTI	PROGRAMMAZIONE		
I. A. C. P.		DIREZIONE LAVORI	controllo visto