

ISTITUTO AUTONOMO CASE POPOLARI-BRINDISI

LEGGE 22-10-1971 N. 665 - ART. 55

CANALE C

COSTRUZIONE DI CASE POPOLARI IN LATIANO

PROSPETTI E TESTATA

Scala 1: 50

PROGRAMMA INTERVENTO N. 009/20/1

PROGETTAZIONE Uff. Tecn. I.A.C.P. BRINDISI

Aggiornamenti:

Data:

IL DIRETTORE TECNICO Dott. Ing. Mario LONGO

TAV. N. 6

COMMISSIONE TECNICA I.A.C.P. (Art. 65 Legge 22-10-1971 N. 665)

PARERE FAVOREVOLE

espresso con voto 8/7/74

nella seduta del 28 GIU. 1974

Brindisi, 28 GIU. 1974

IL SEGRETARIO

Alloggi: N. da vani 5 = vani N.

6 = 6

7 = 42

TOT. N. 6

N. 42

ISTITUTO AUTONOMO CASE POPOLARI BRINDISI

Progetto di Amministrazione nella sede del Comune


con delibera n. 7/74

IL DIRETTORE TECNICO (Ing. Mario Longo)


PLANIMETRIA GENERALE

Scala 1: 2000


1:43

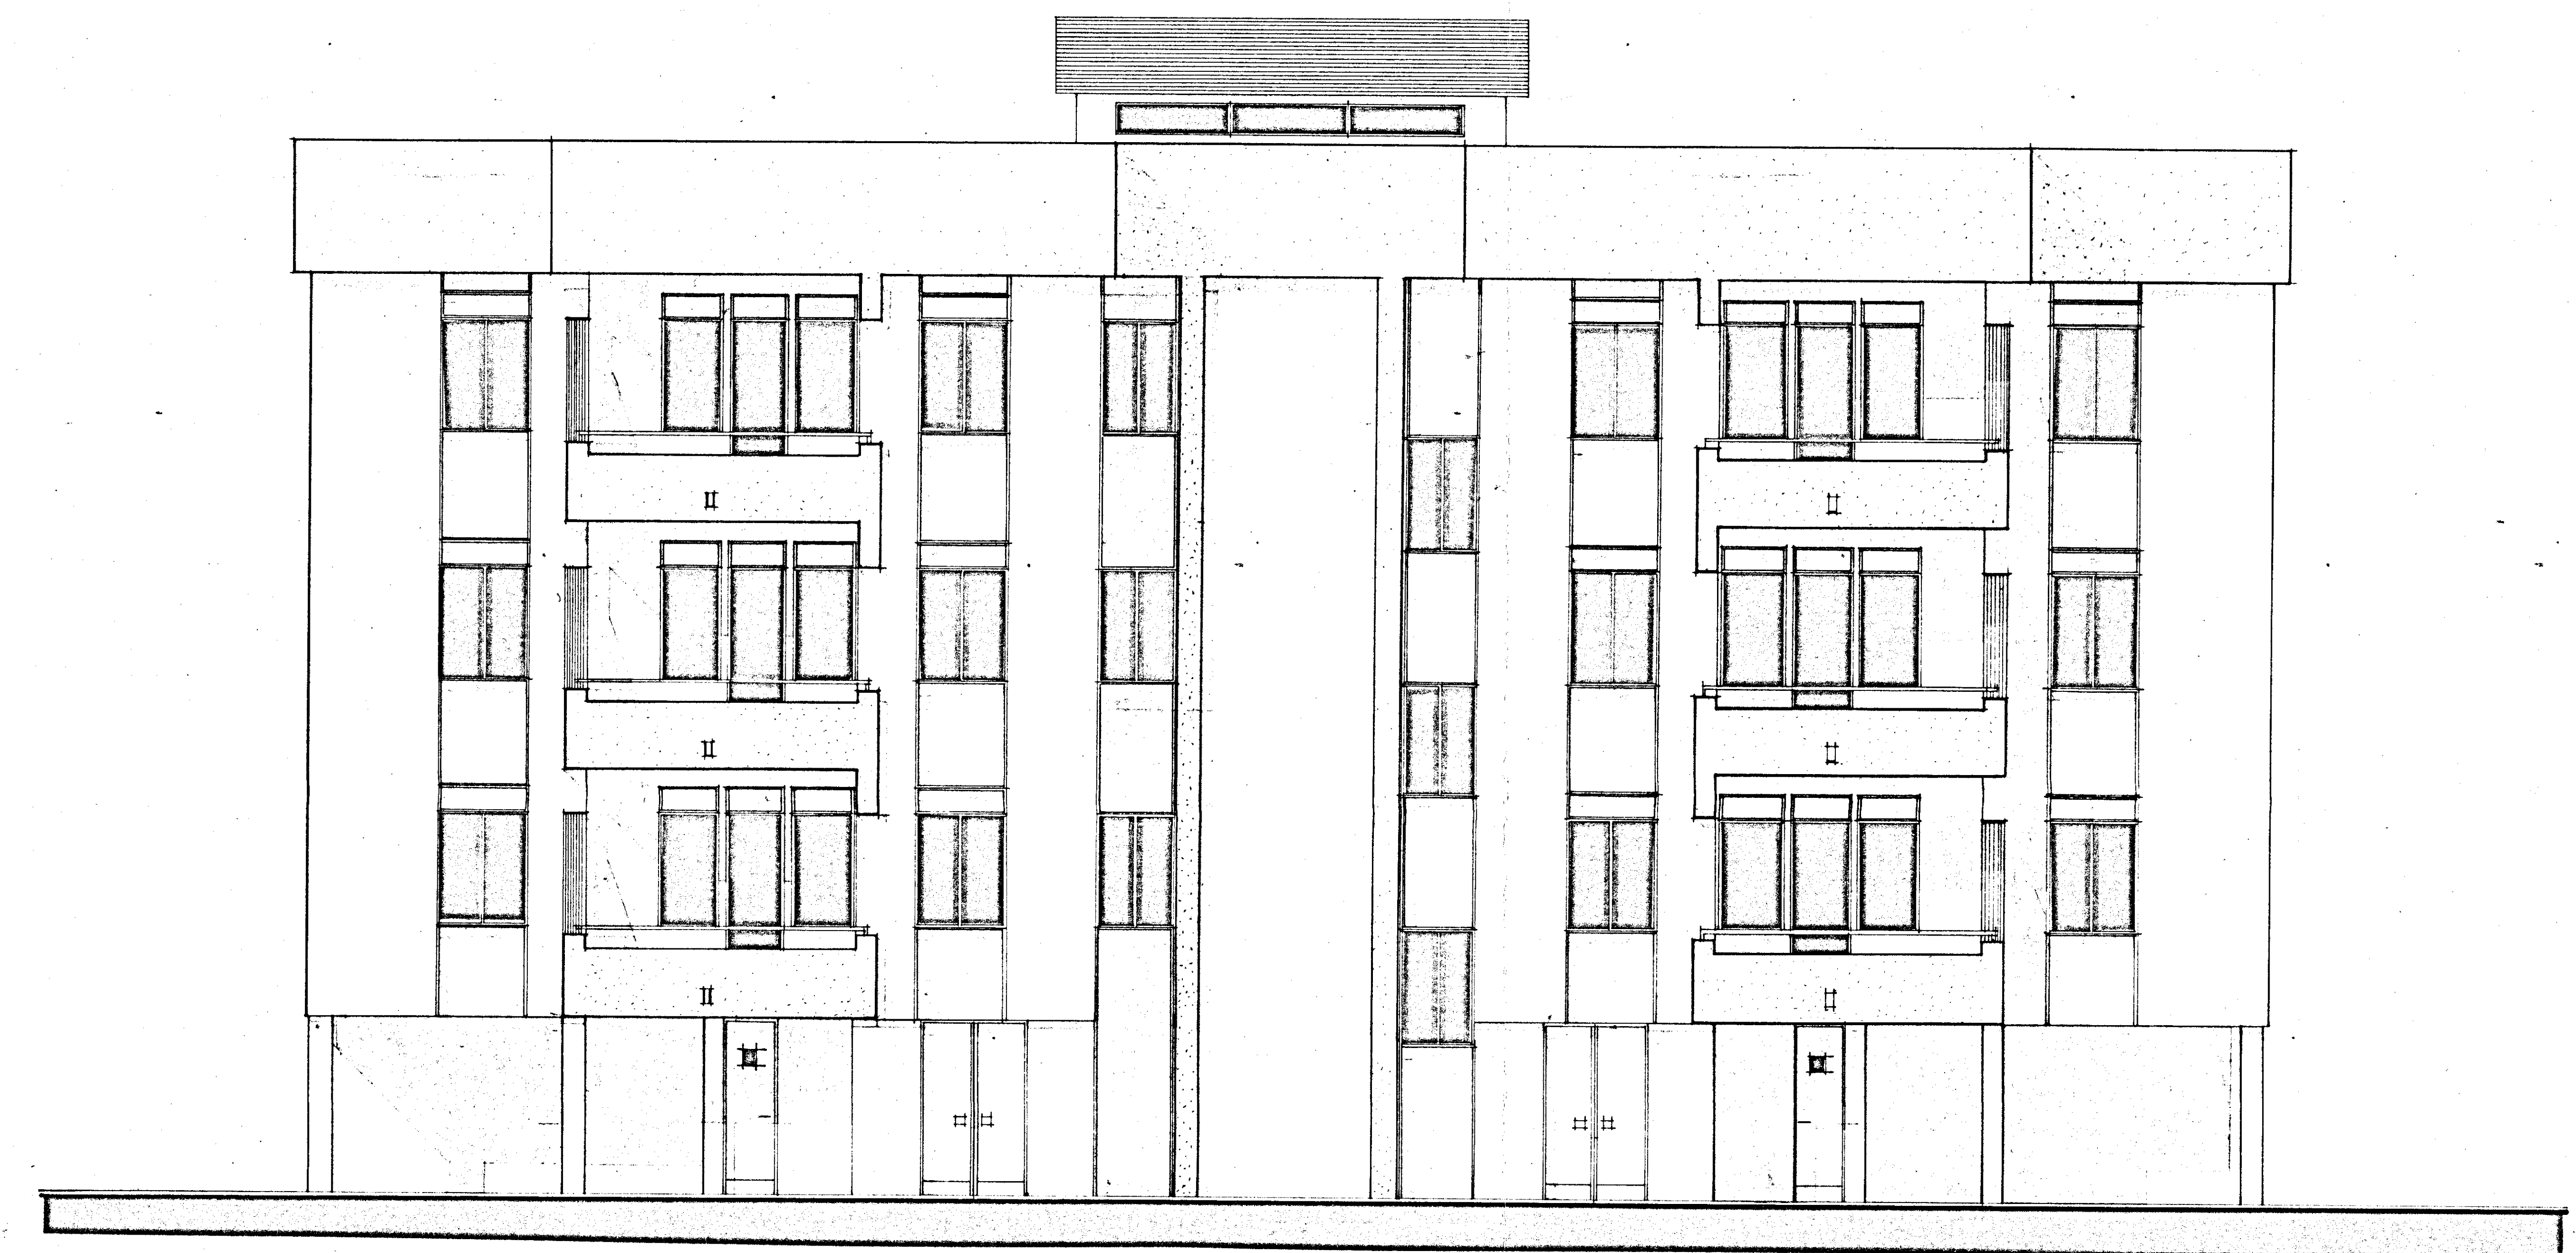

PROSPETTO ANTERIORE

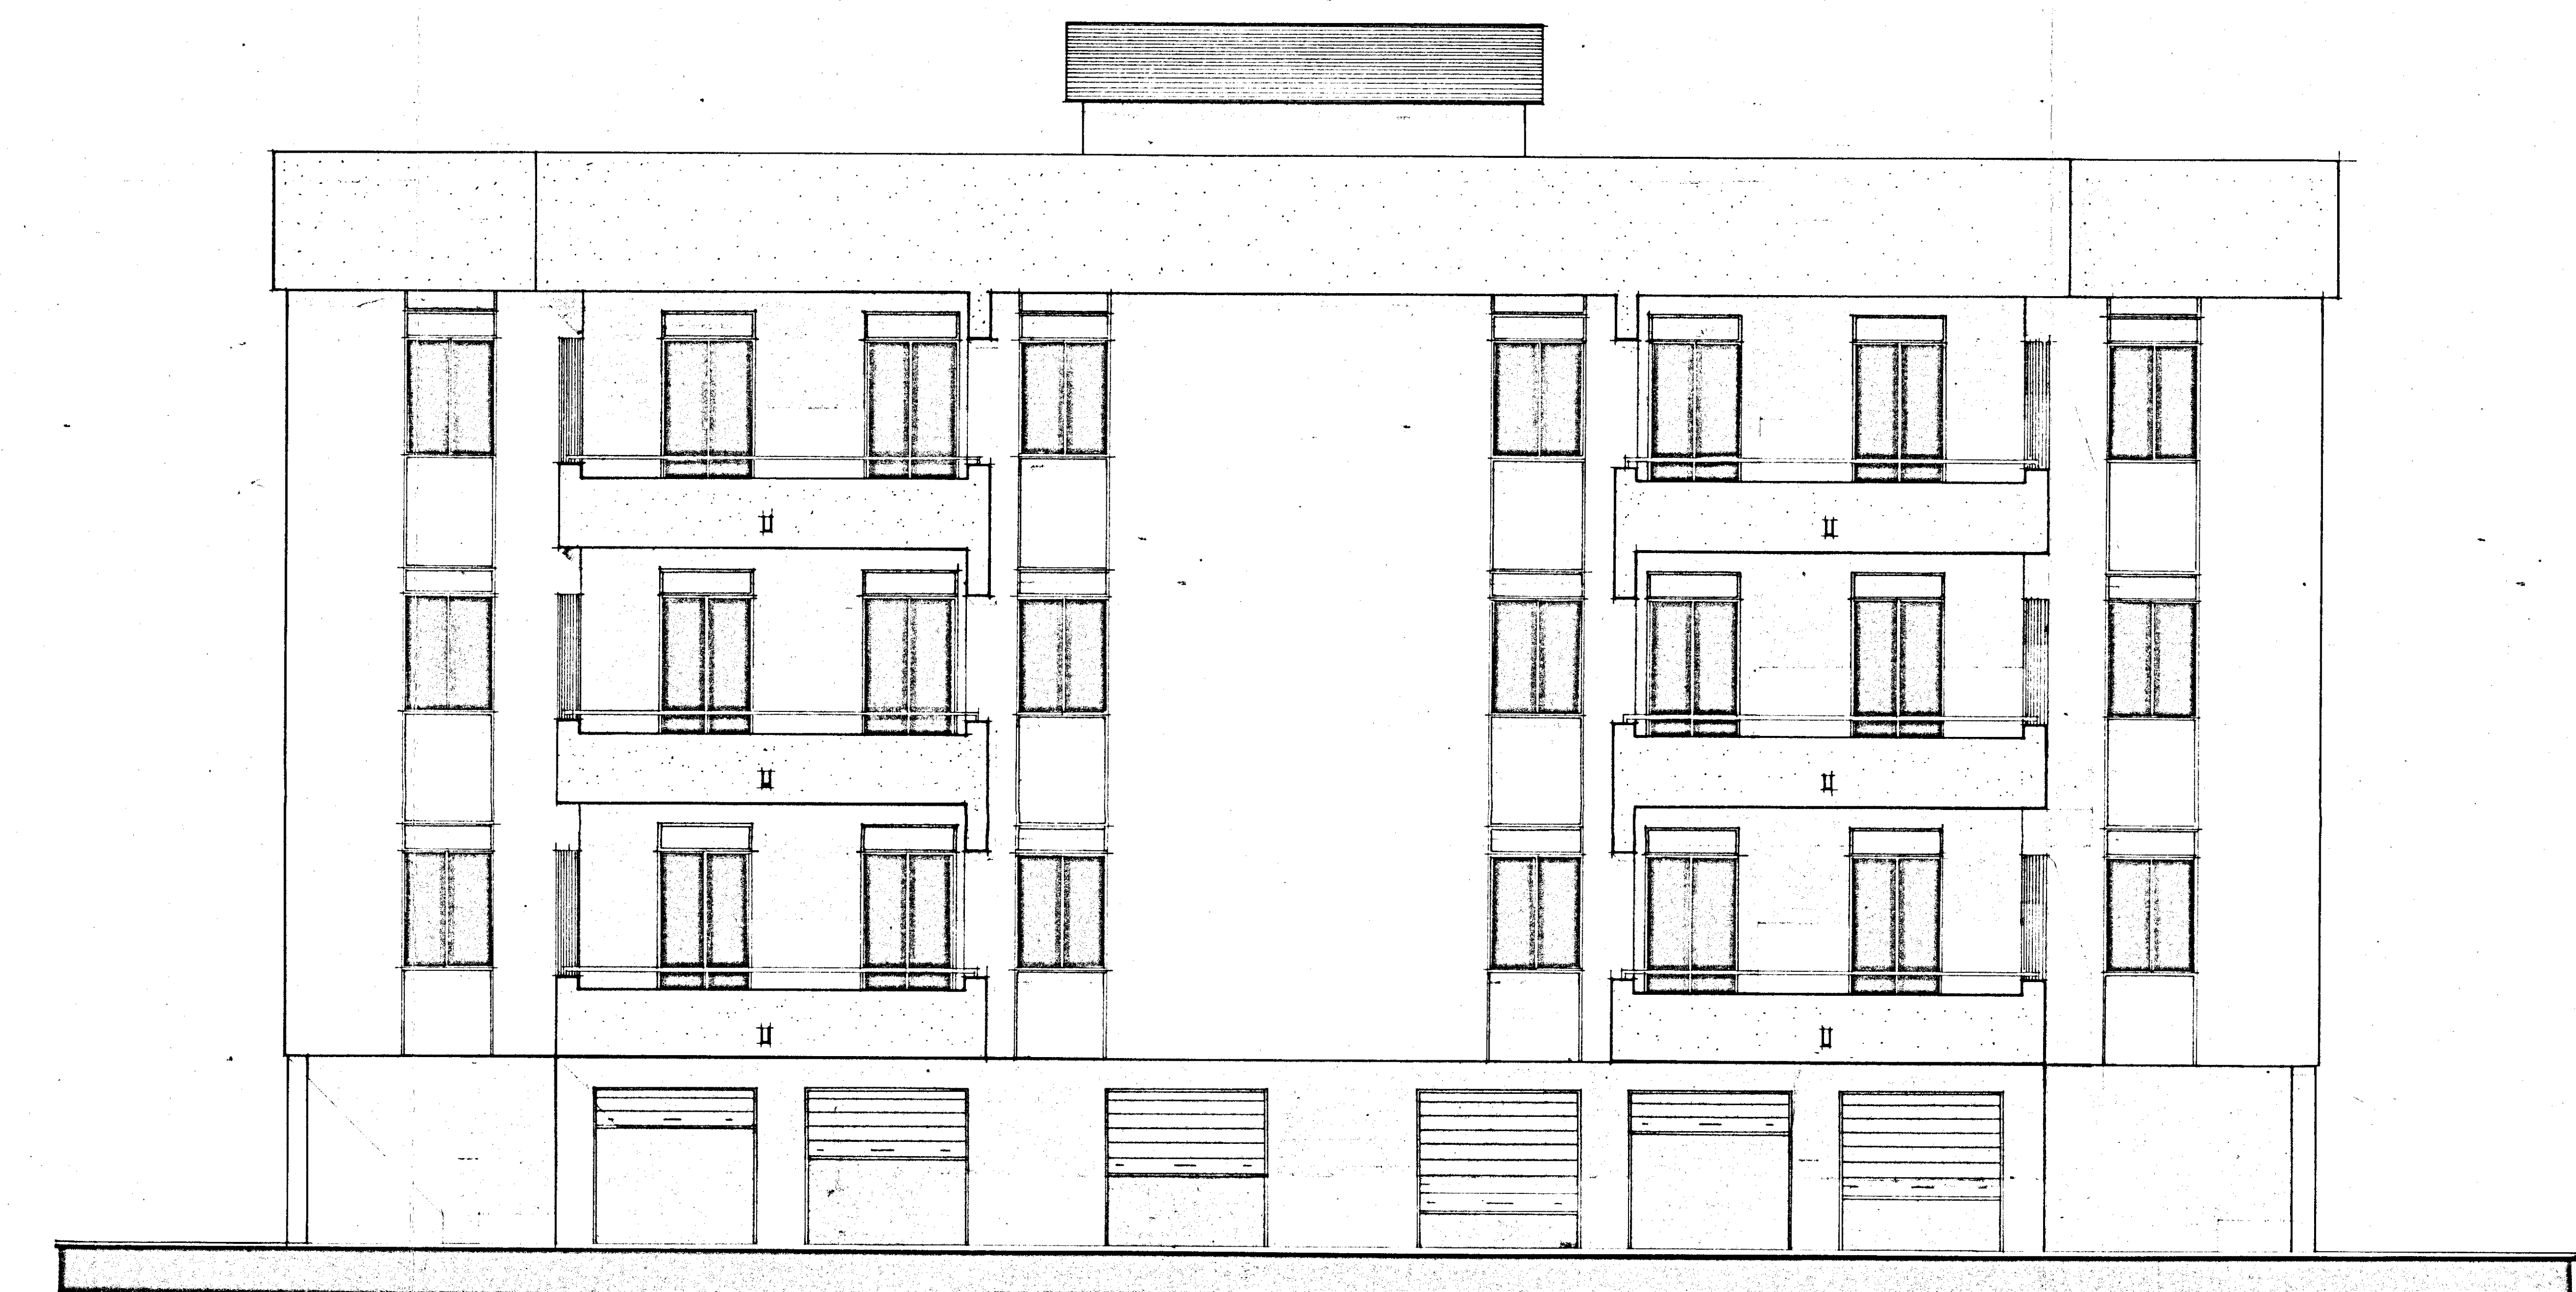

PROSPETTO POSTERIORE

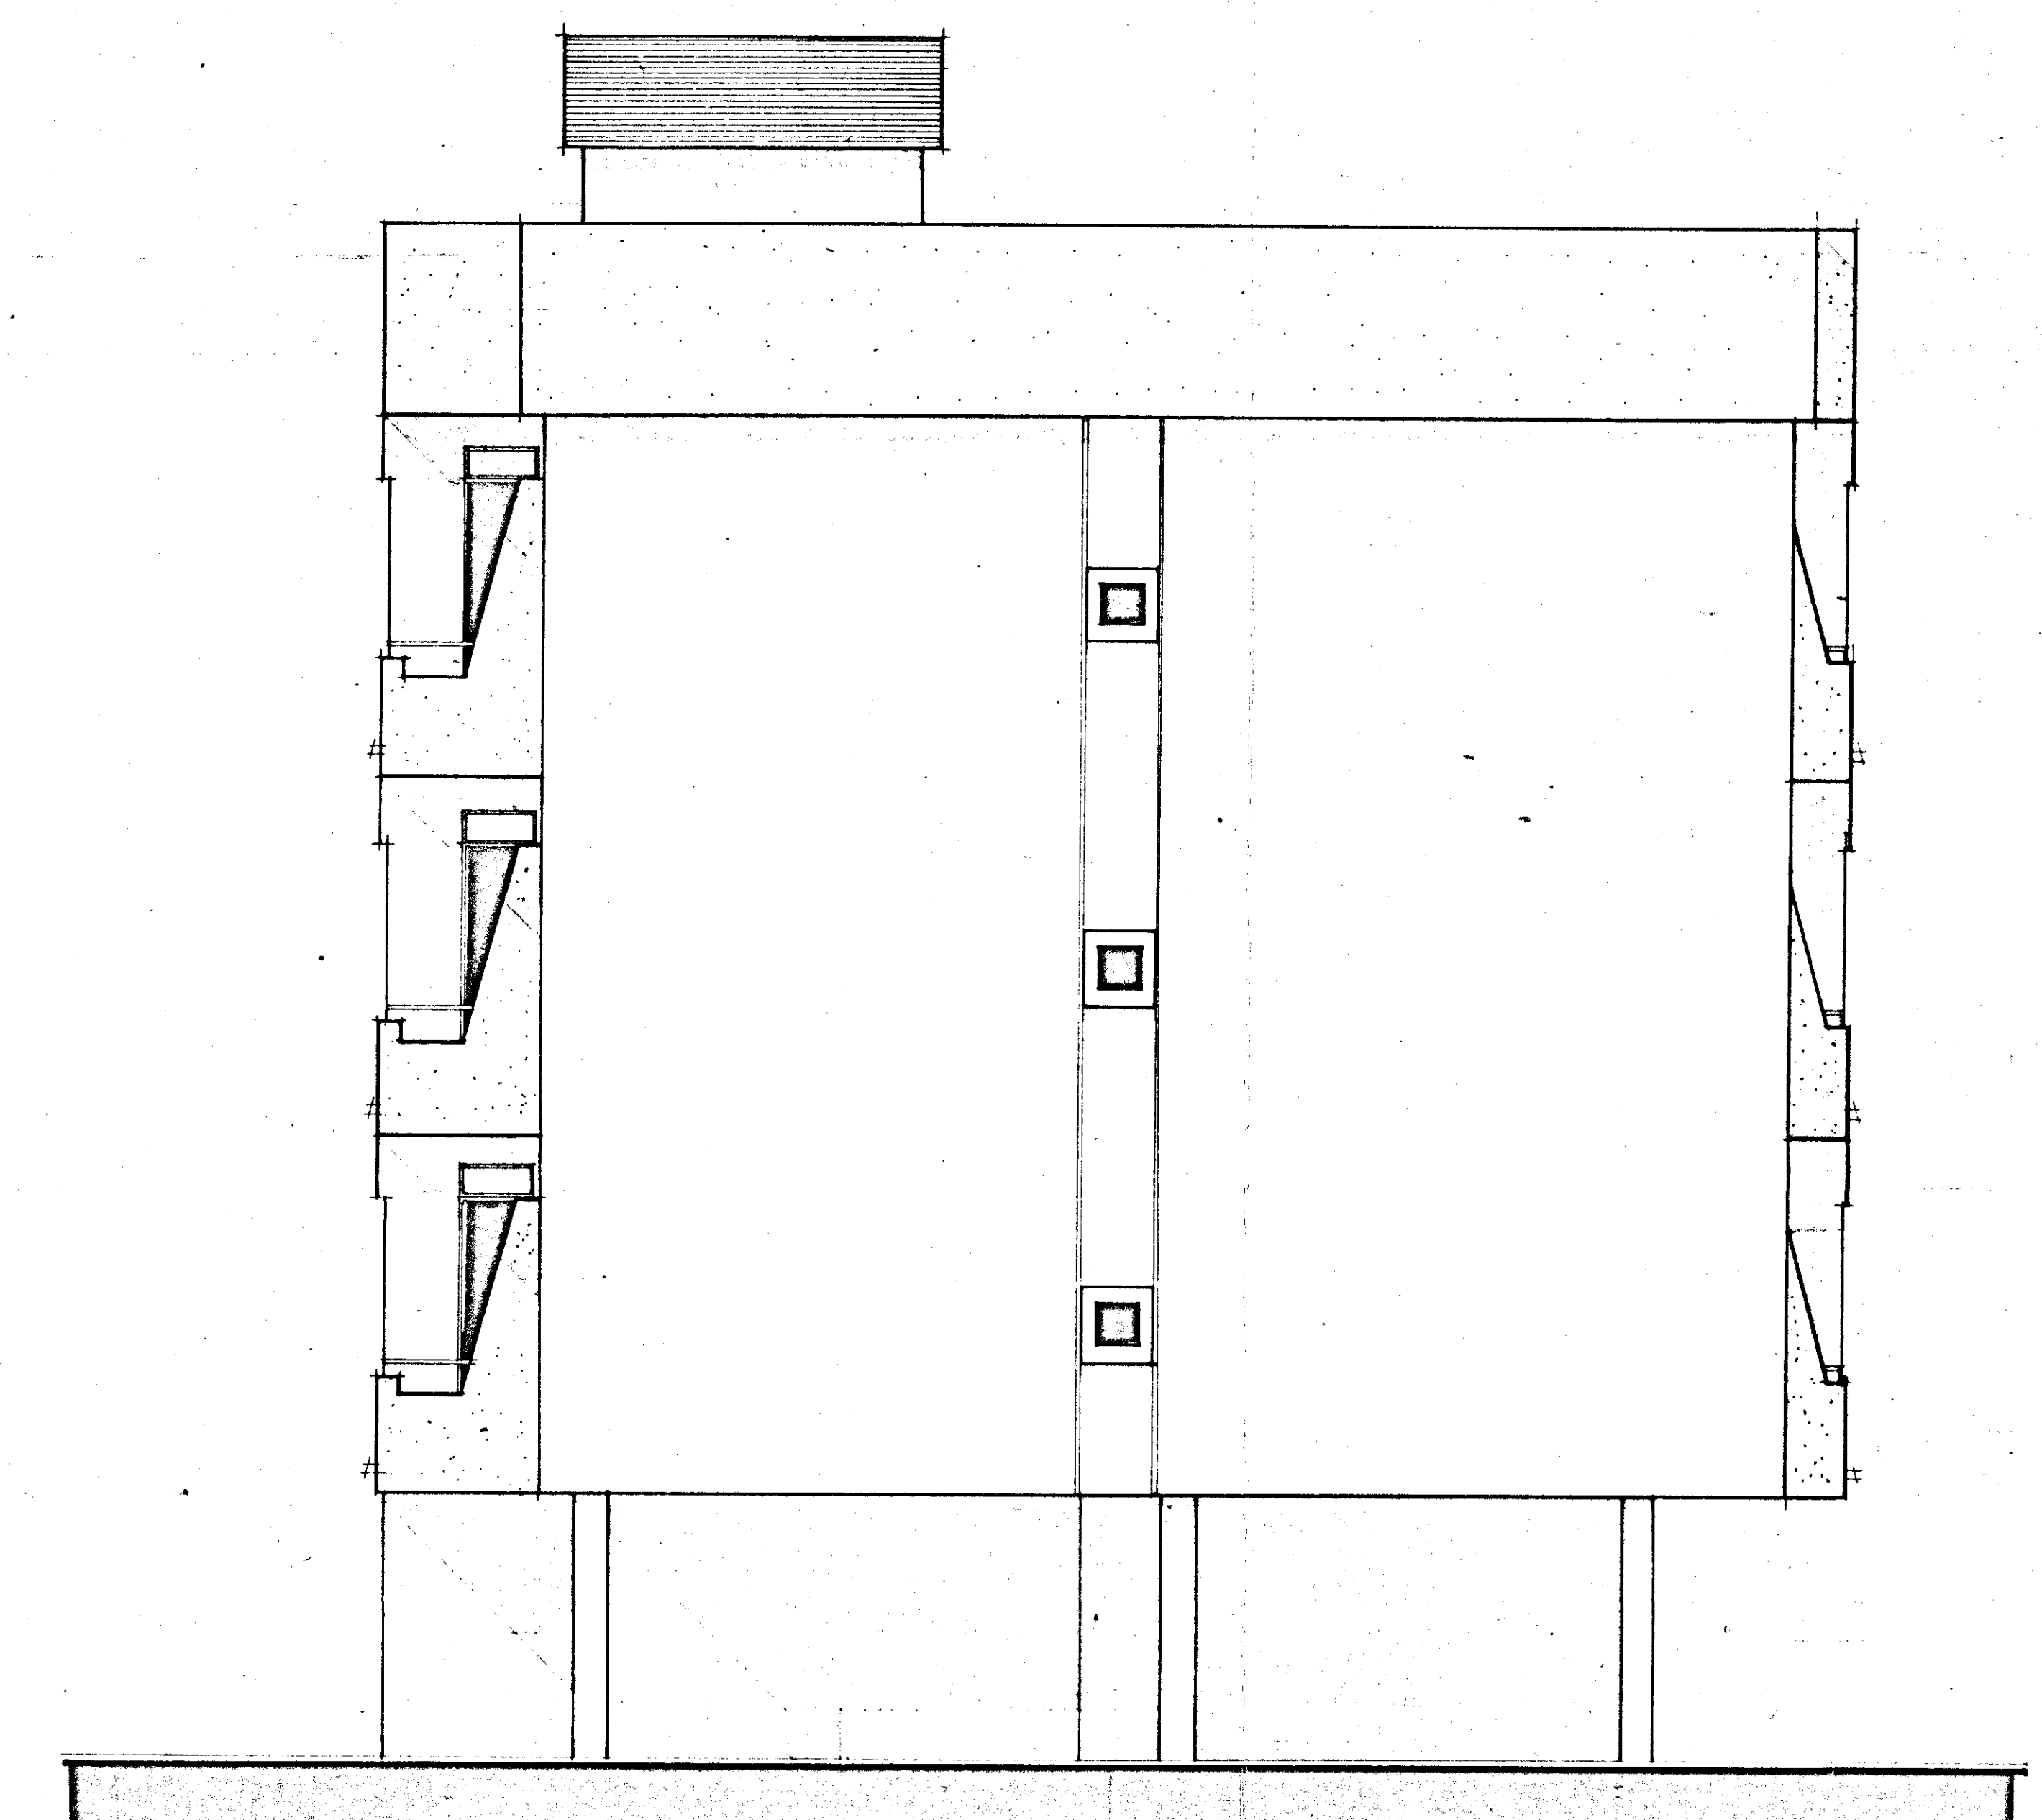

TESTATA