
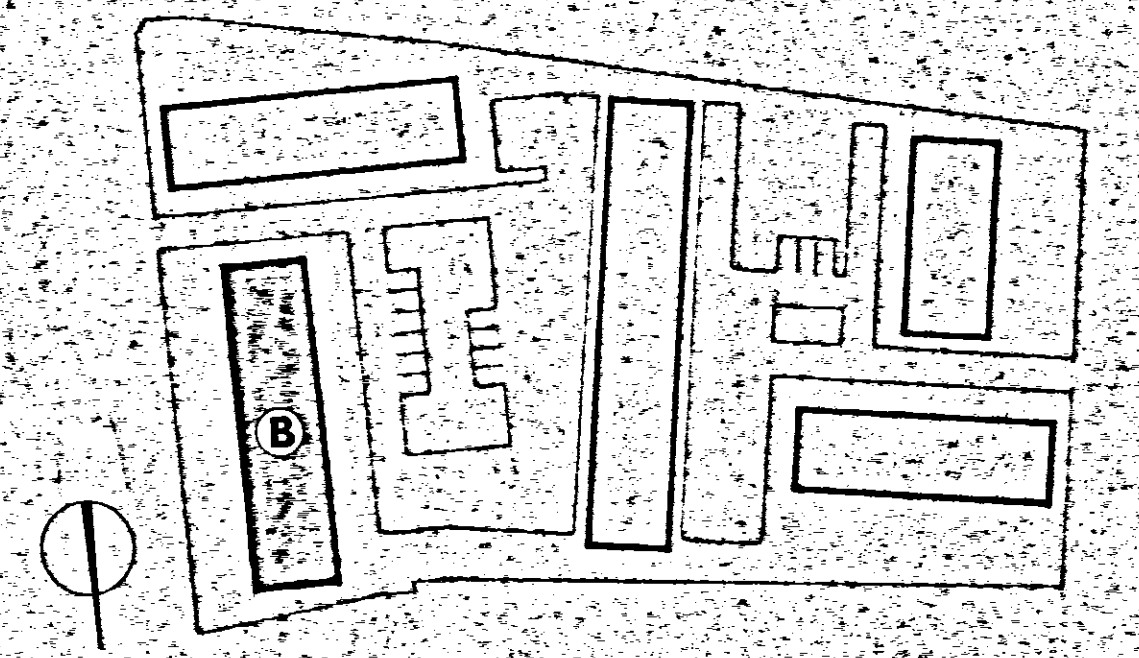


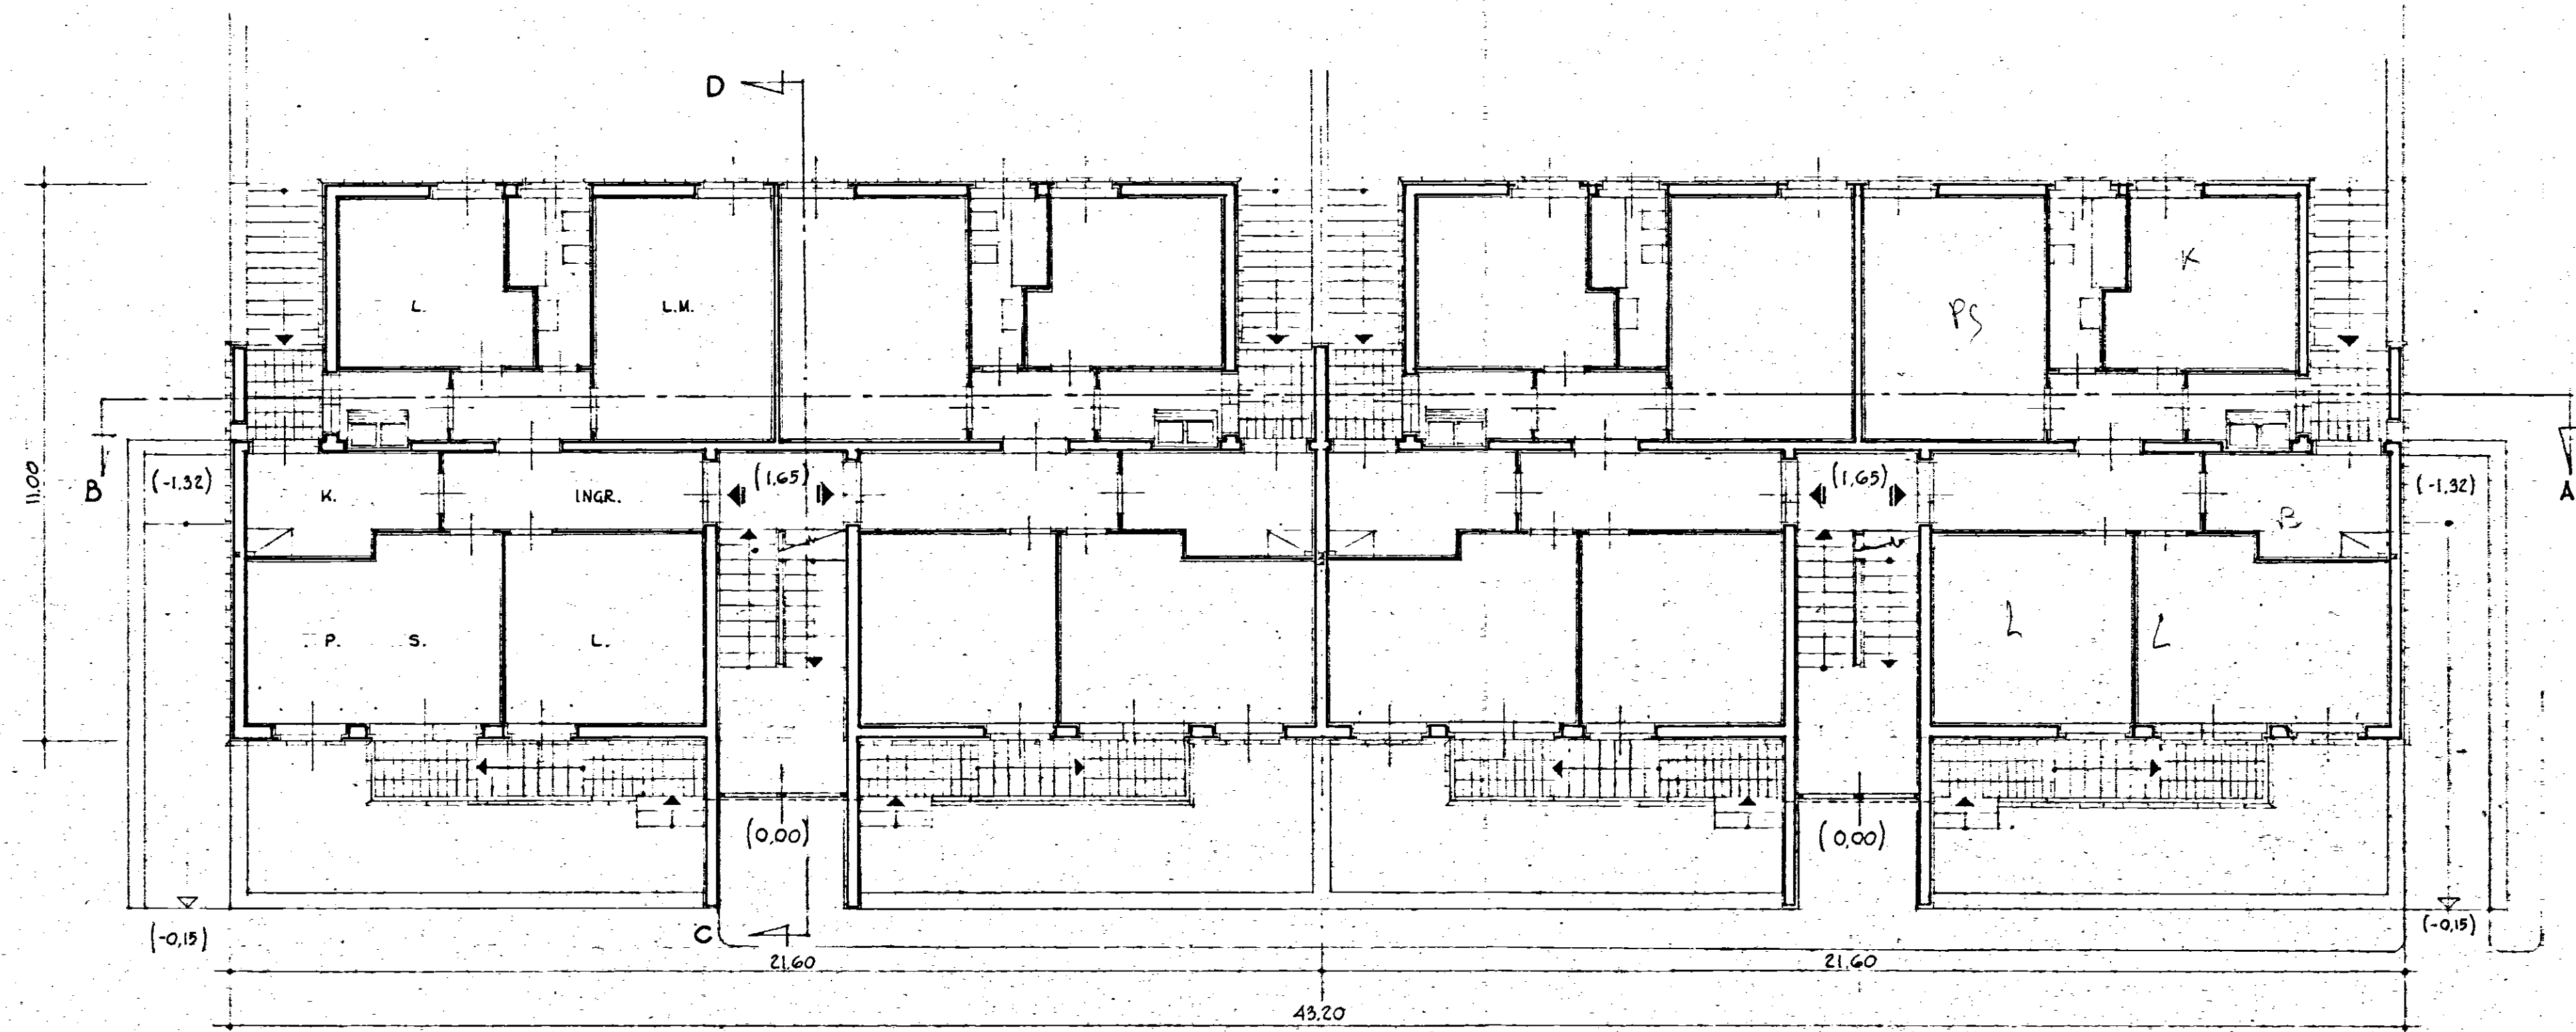

|                         |                                                      |                    |
|-------------------------|------------------------------------------------------|--------------------|
| GESTIONE<br>INA casa    | STAZIONE APPALTANTE: I.A.C.P. - BRINDISI             |                    |
| PROGETTISTI:            | PROGETTO CASE PER LAVORATORI<br>IN FASANO (Brindisi) |                    |
| CA Arch. A. SPACCARELLI |                                                      |                    |
| Arch. F. BRUNO          |                                                      |                    |
| Arch. E. MESSEGA        |                                                      |                    |
| Arch. M. TAVOLETTI      |                                                      |                    |
| Arch. A. BACCIN         |                                                      |                    |
| Ing. C. BACCIN          | FABBRICATO: B                                        | DIS. N° 7325       |
| Coll. Locale            | PIANTA PIANO TERRENO                                 | TAV. N° 2          |
| Ing. O. ANGELINI        | RAPP. 1:100                                          | SERIE 271          |
|                         |                                                      | ROMA, 19 Dic. 1962 |