




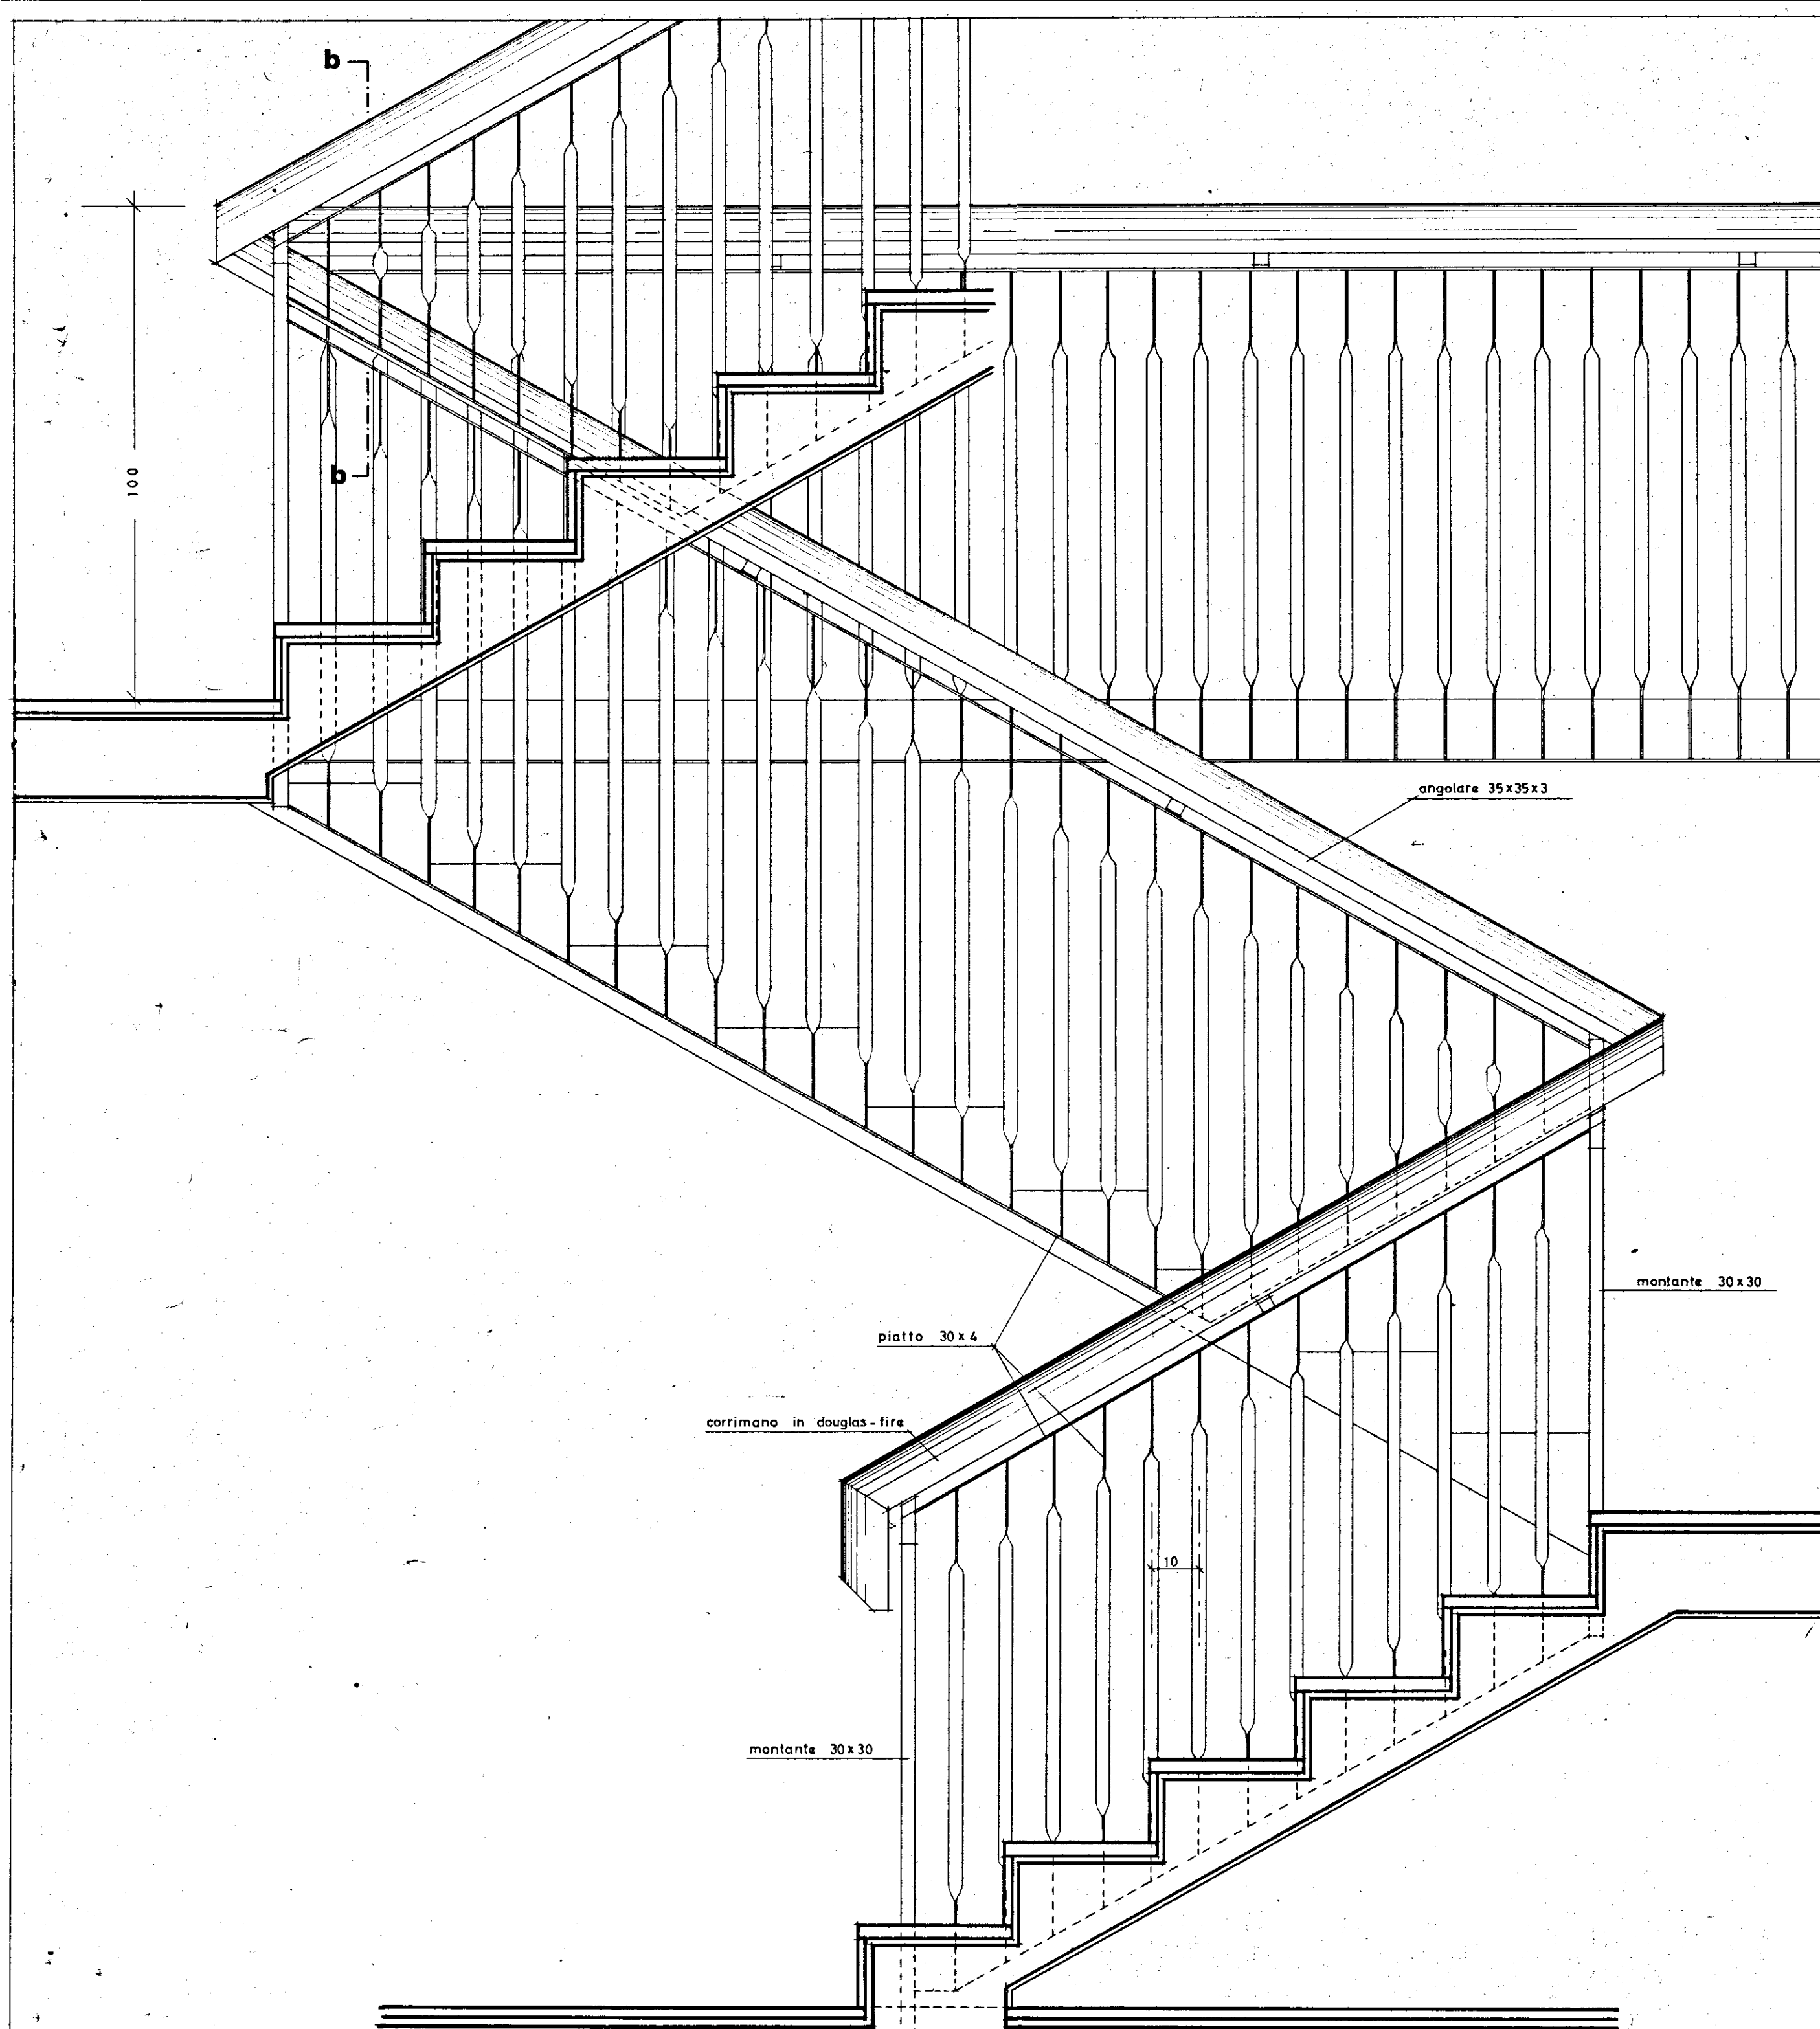

SEZIONE a-a

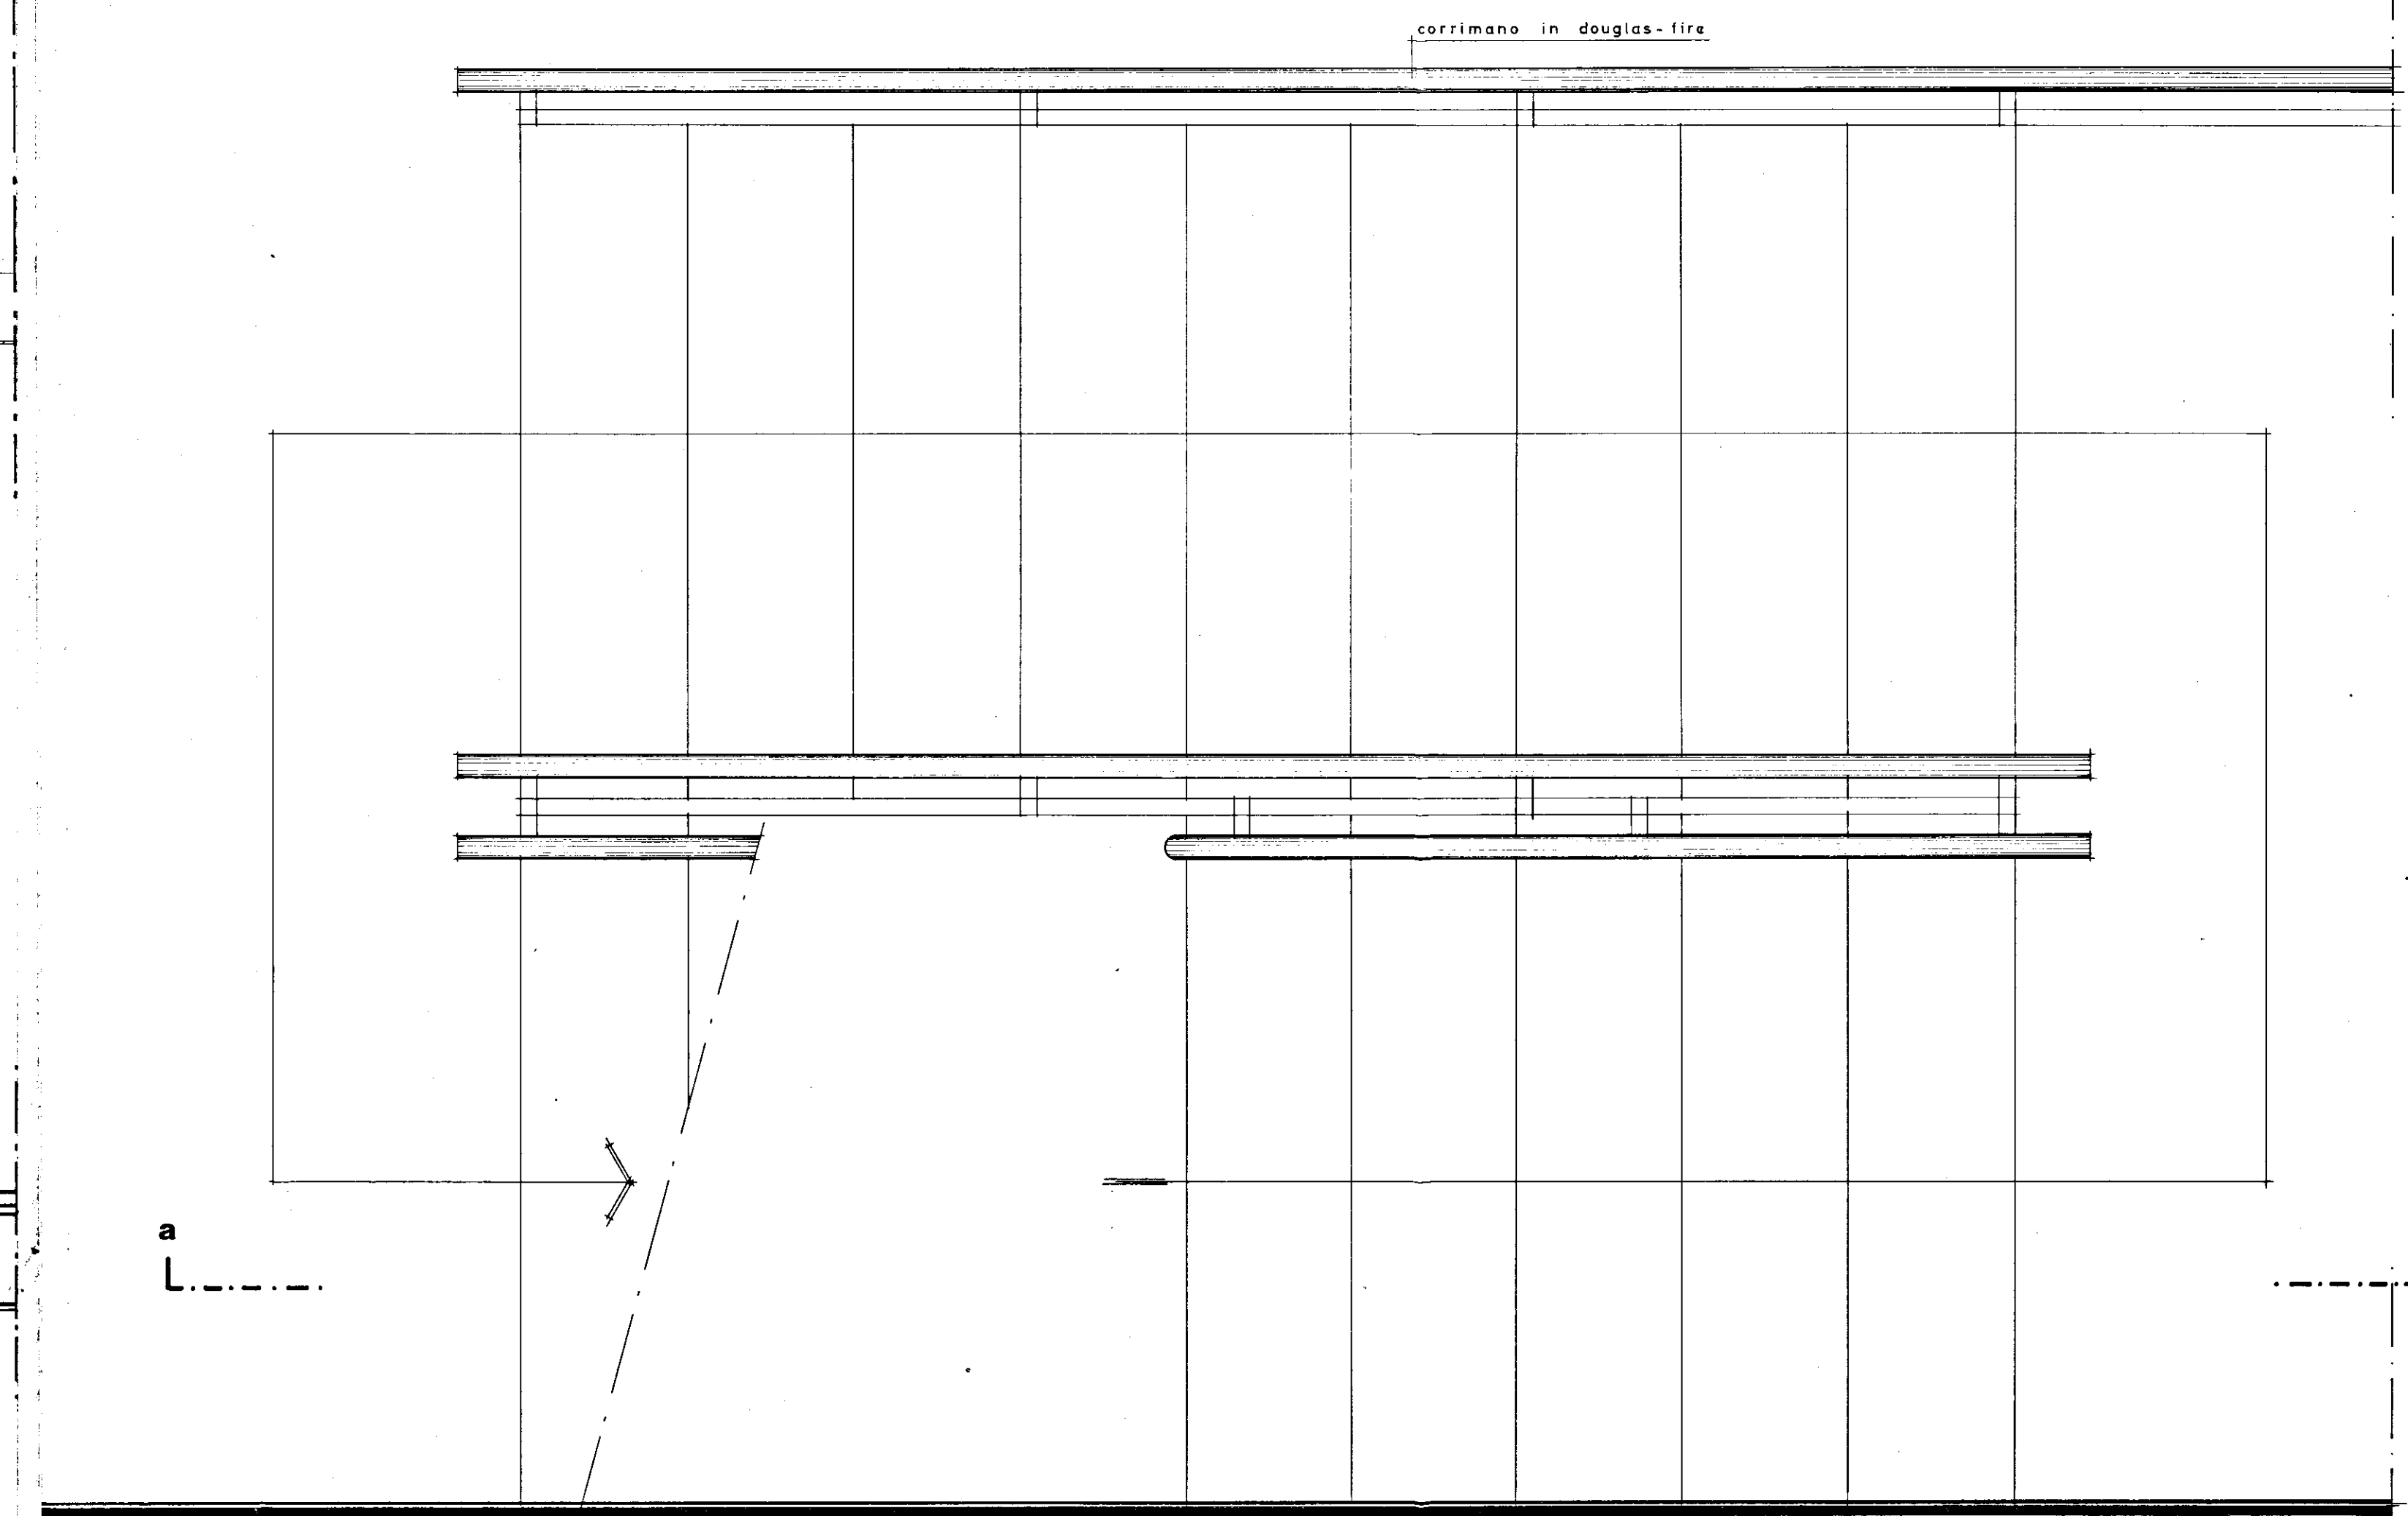

PIANTA

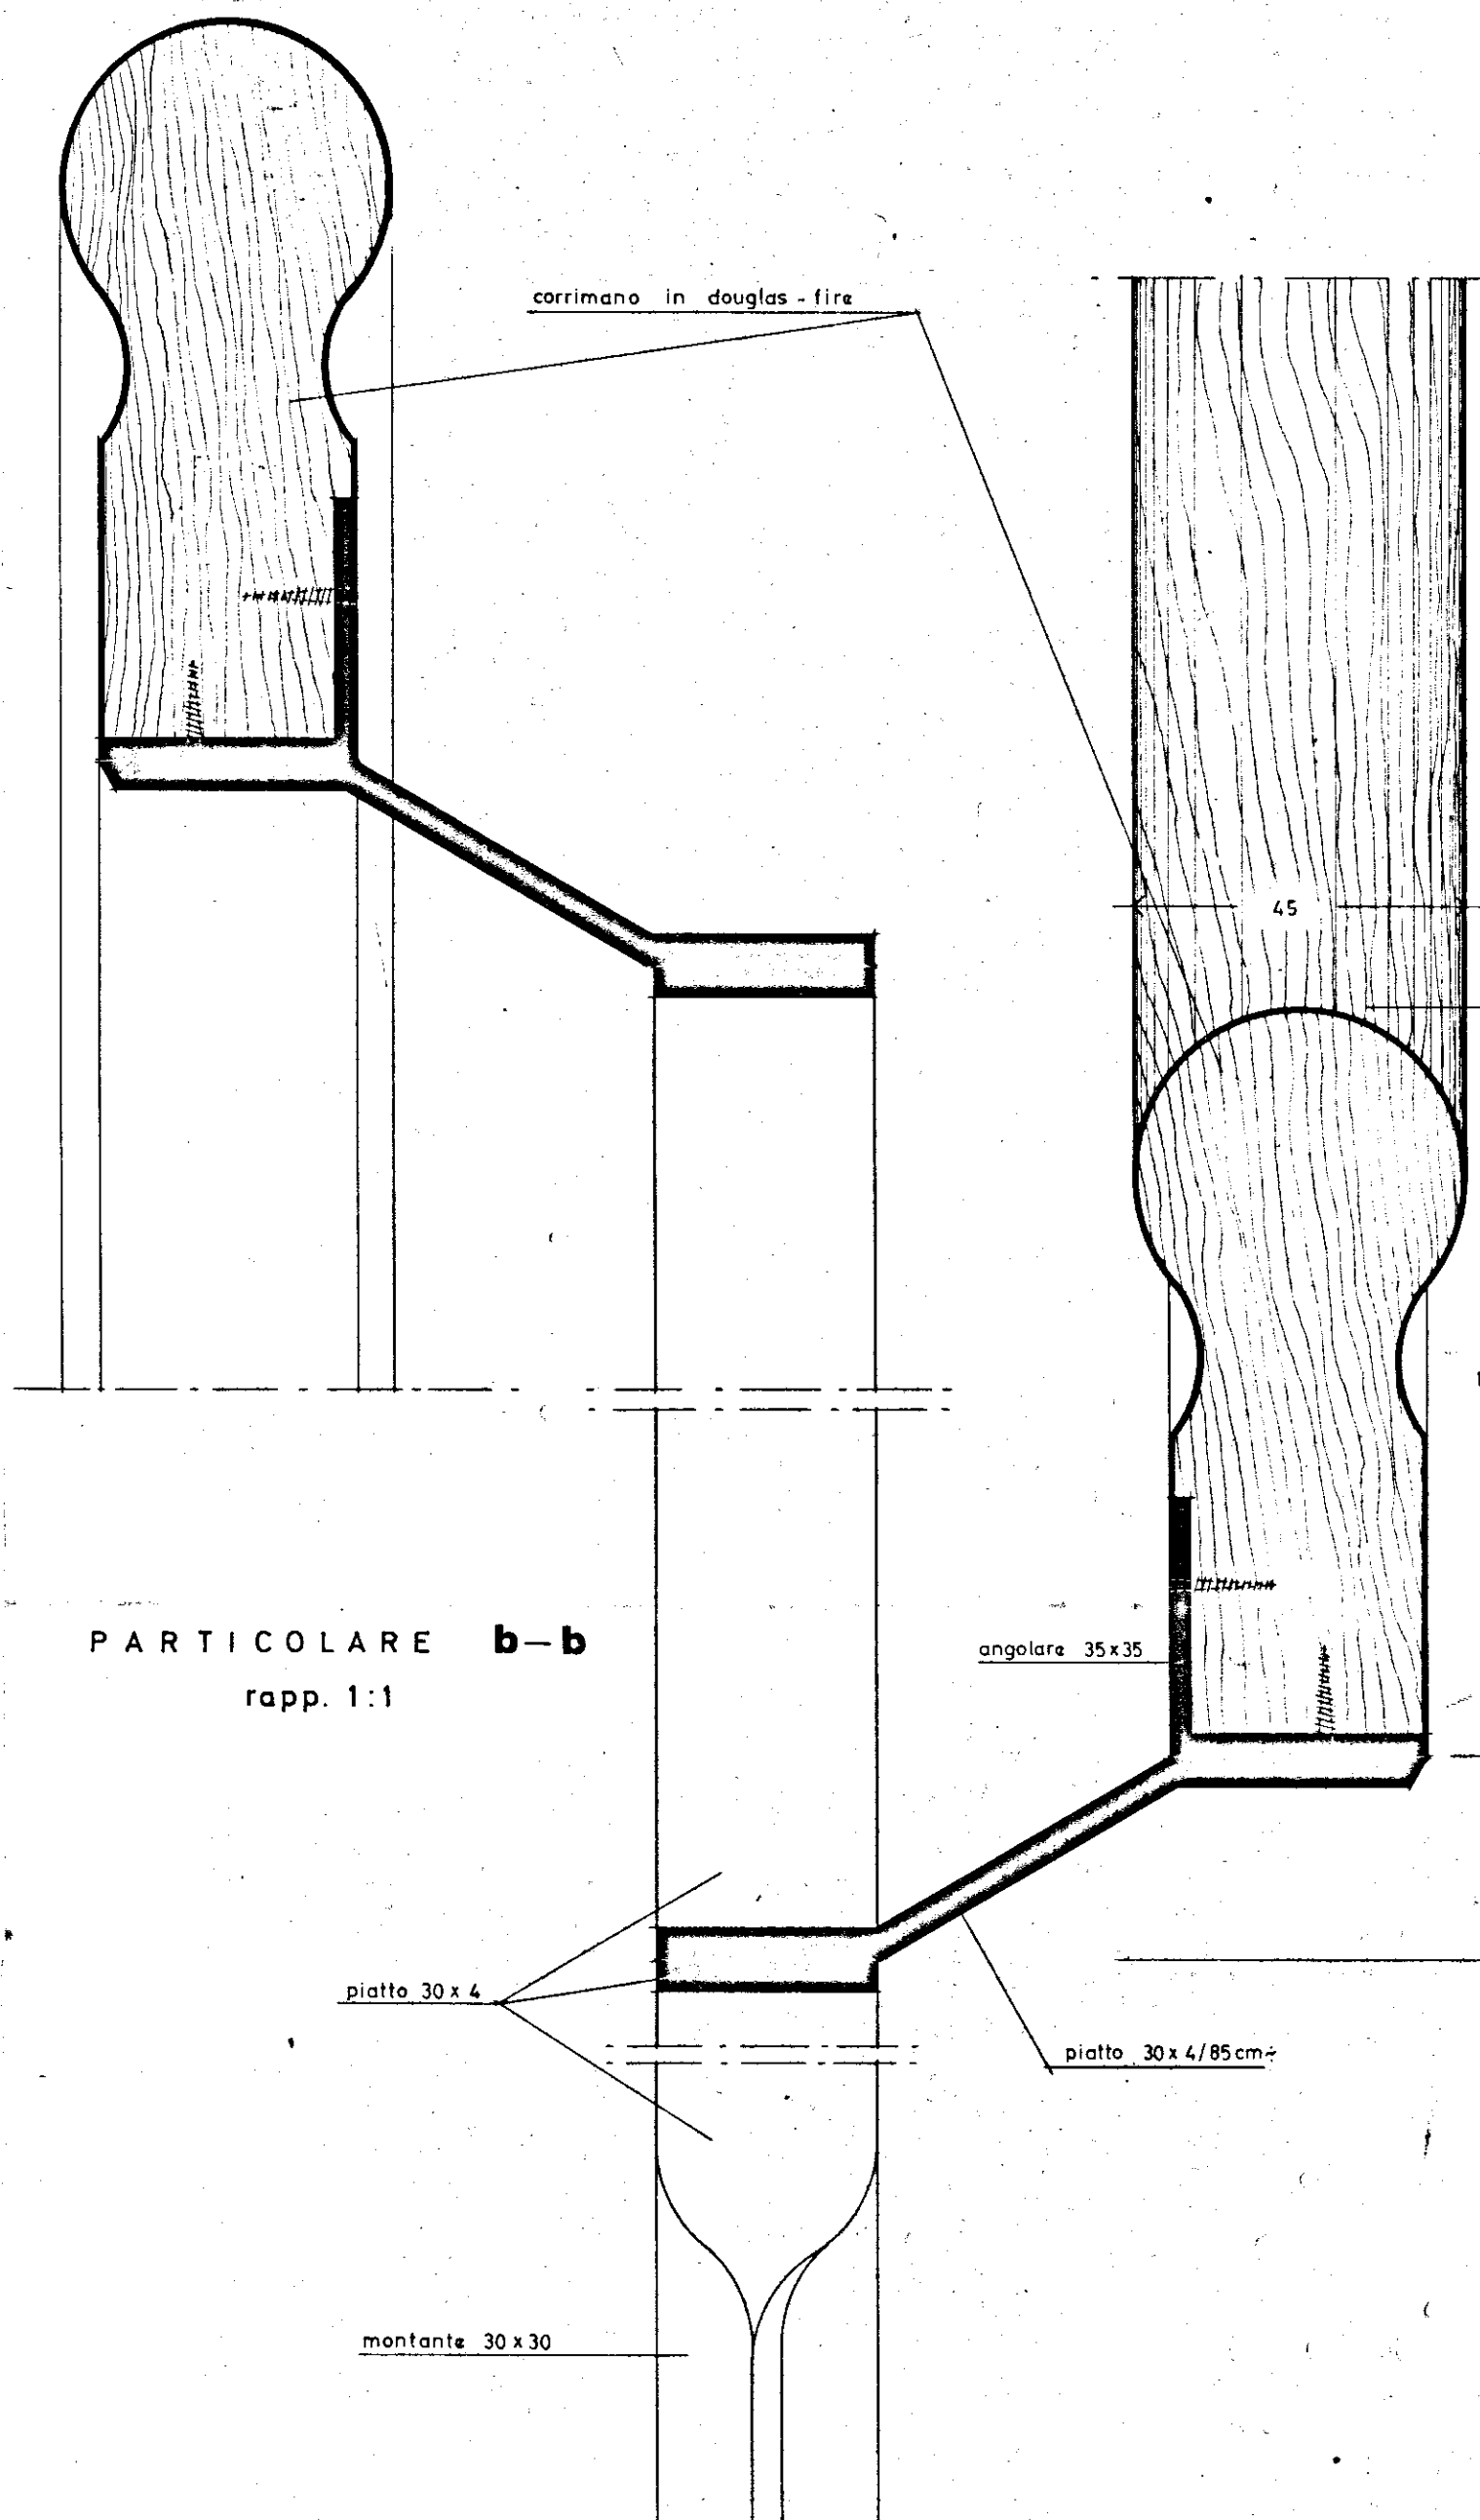

GESTIONE CASE LAVORATORI (legge 14.2.1983 n.60)		COOPERATIVA N.		stazione appaltante COOP. "LA PINETA".	
ALLOGGI PRENOTATI DALLA COOPERATIVA "LA PINETA" - FRANCAVILLA FONTANA (BR)				data: 1.2.84	7
				agg.: agg.:	
DETTAGLI RINGHIERE SCALA				archivio:	
- rapp. 1:10-1:1				note:	
PROGETTAZIONE CORRENTE				controllo:	
Dr. Arch. Fortunato Pignatelli Brindisi Via Imp. Costantino, 138 (23588)				visto:	