

1/6

UFFICIO DEL GENIO CIVILE - BRINDISI

S. attesta che copia del presente atto
registra depositata presso questo Ufficio
ai sensi della legge 5-11-1971 n. 1006.

Il Funzionario addetto

Per l'INGEGNERE CAPO
(Renato Longo) Impresa Corrado Eumeo

IACP Brindisi
Costruzione case popolari in LATIANO - canale C

PROGETTO DELLE STRUTTURE

TAV.

5

data:





marzo 75

CARPENTERIA ED ARMATURA SCALA

A.E. CORRADO, Ingegnere Calcolatore

G. IAIÀ, Ingegnere Direttore Lavori

A. LONGO, Ingegnere Capo IACP

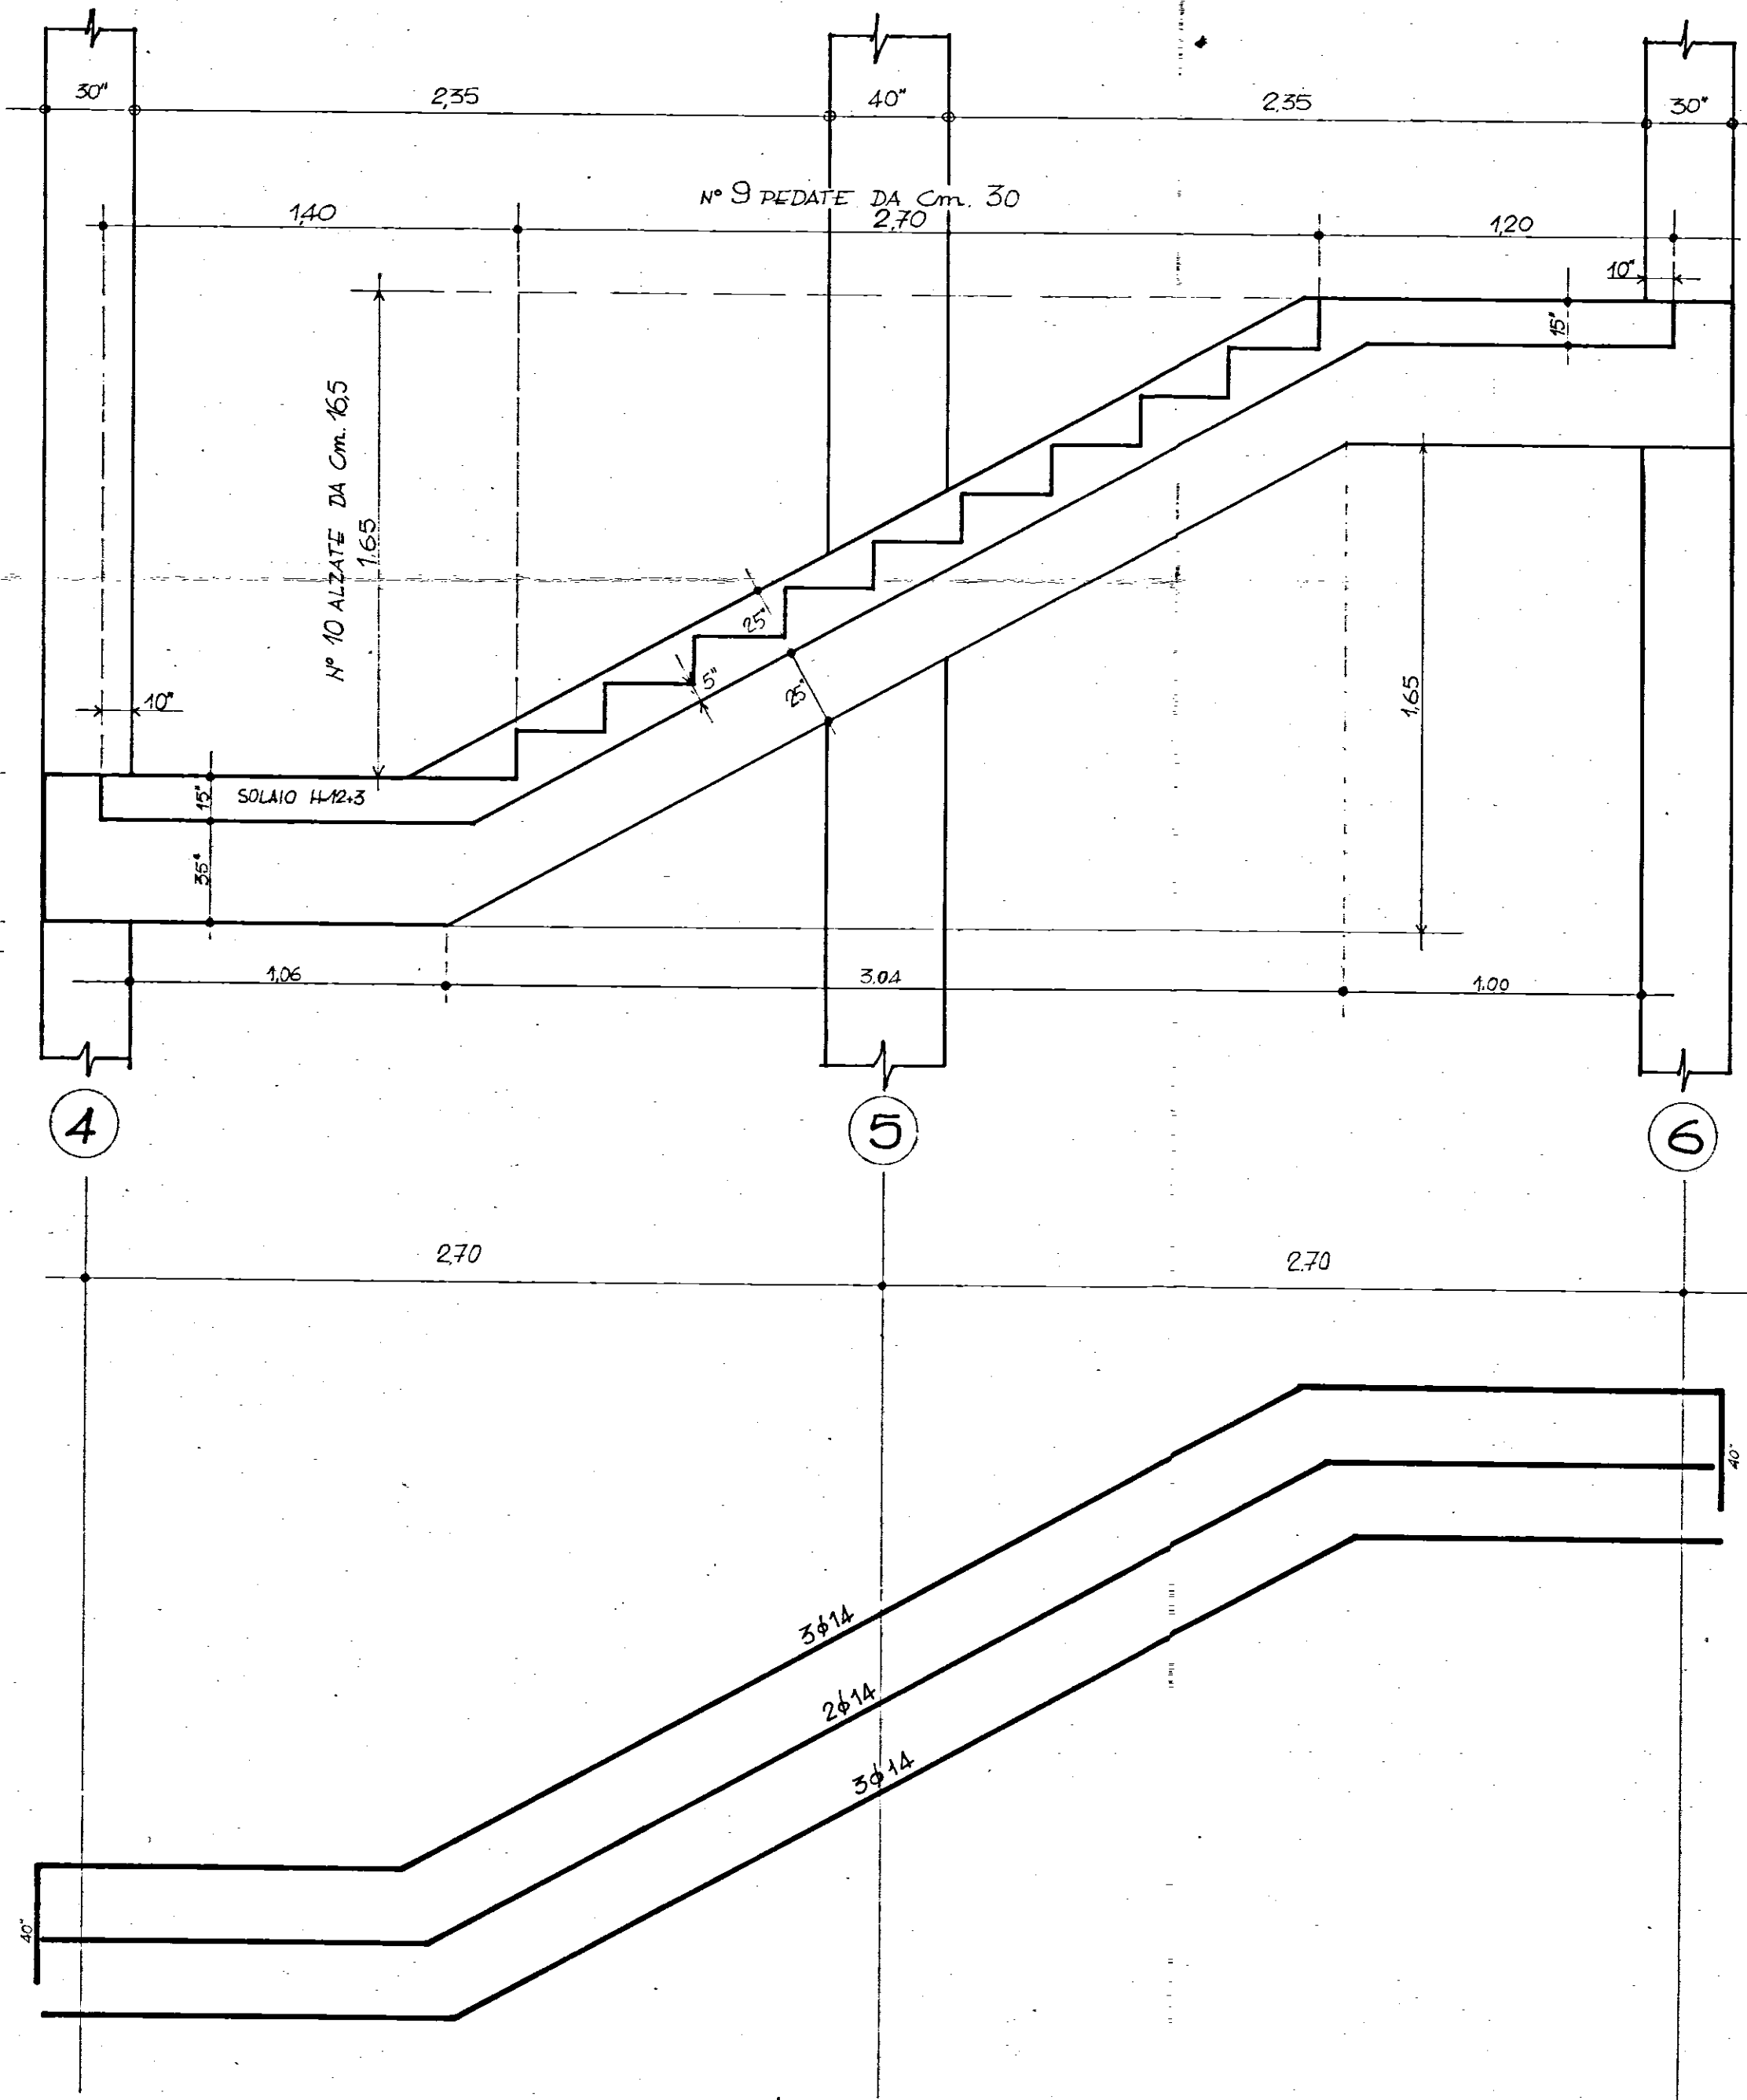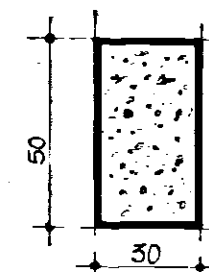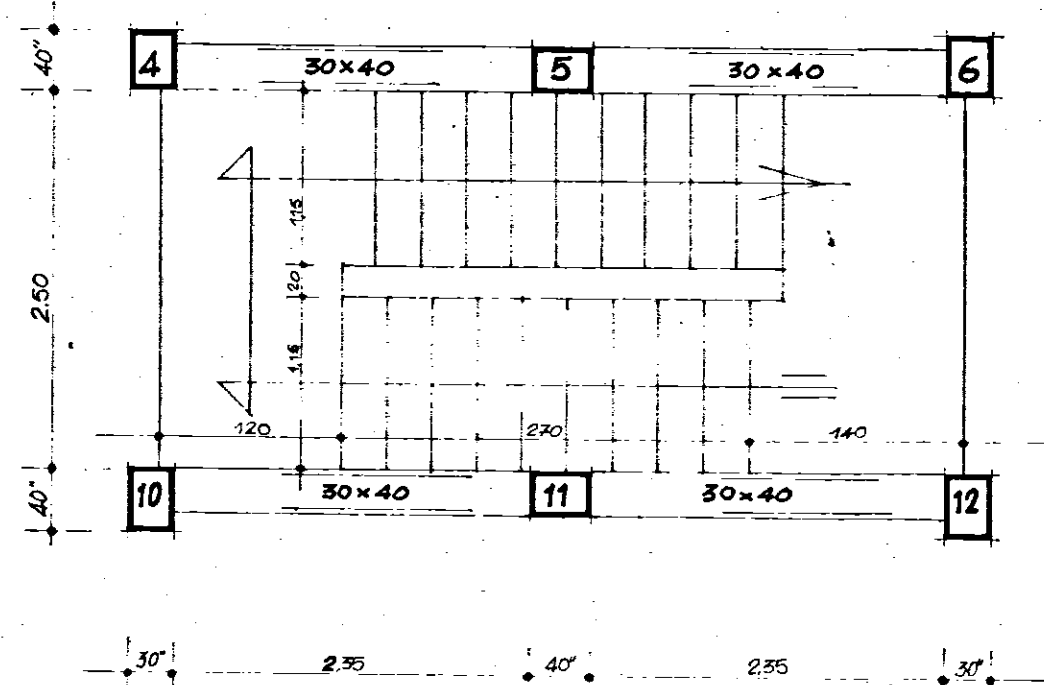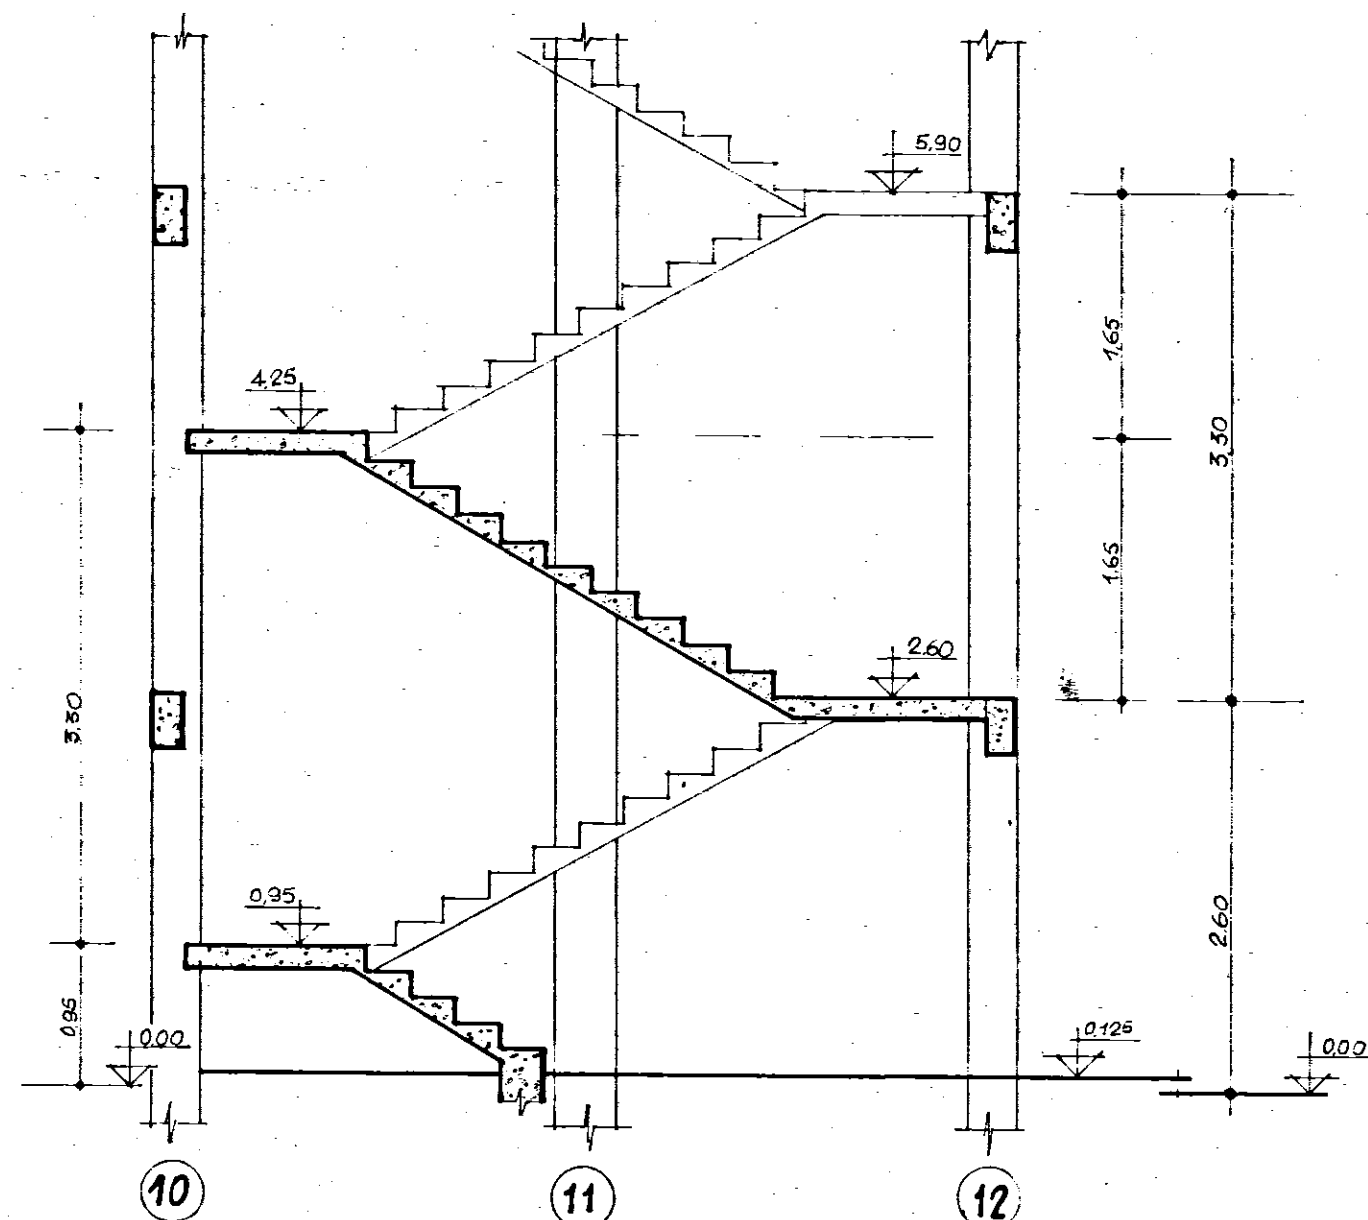

st. ϕ 10/20°

ARMATURA PER OGNI GRADINO

