
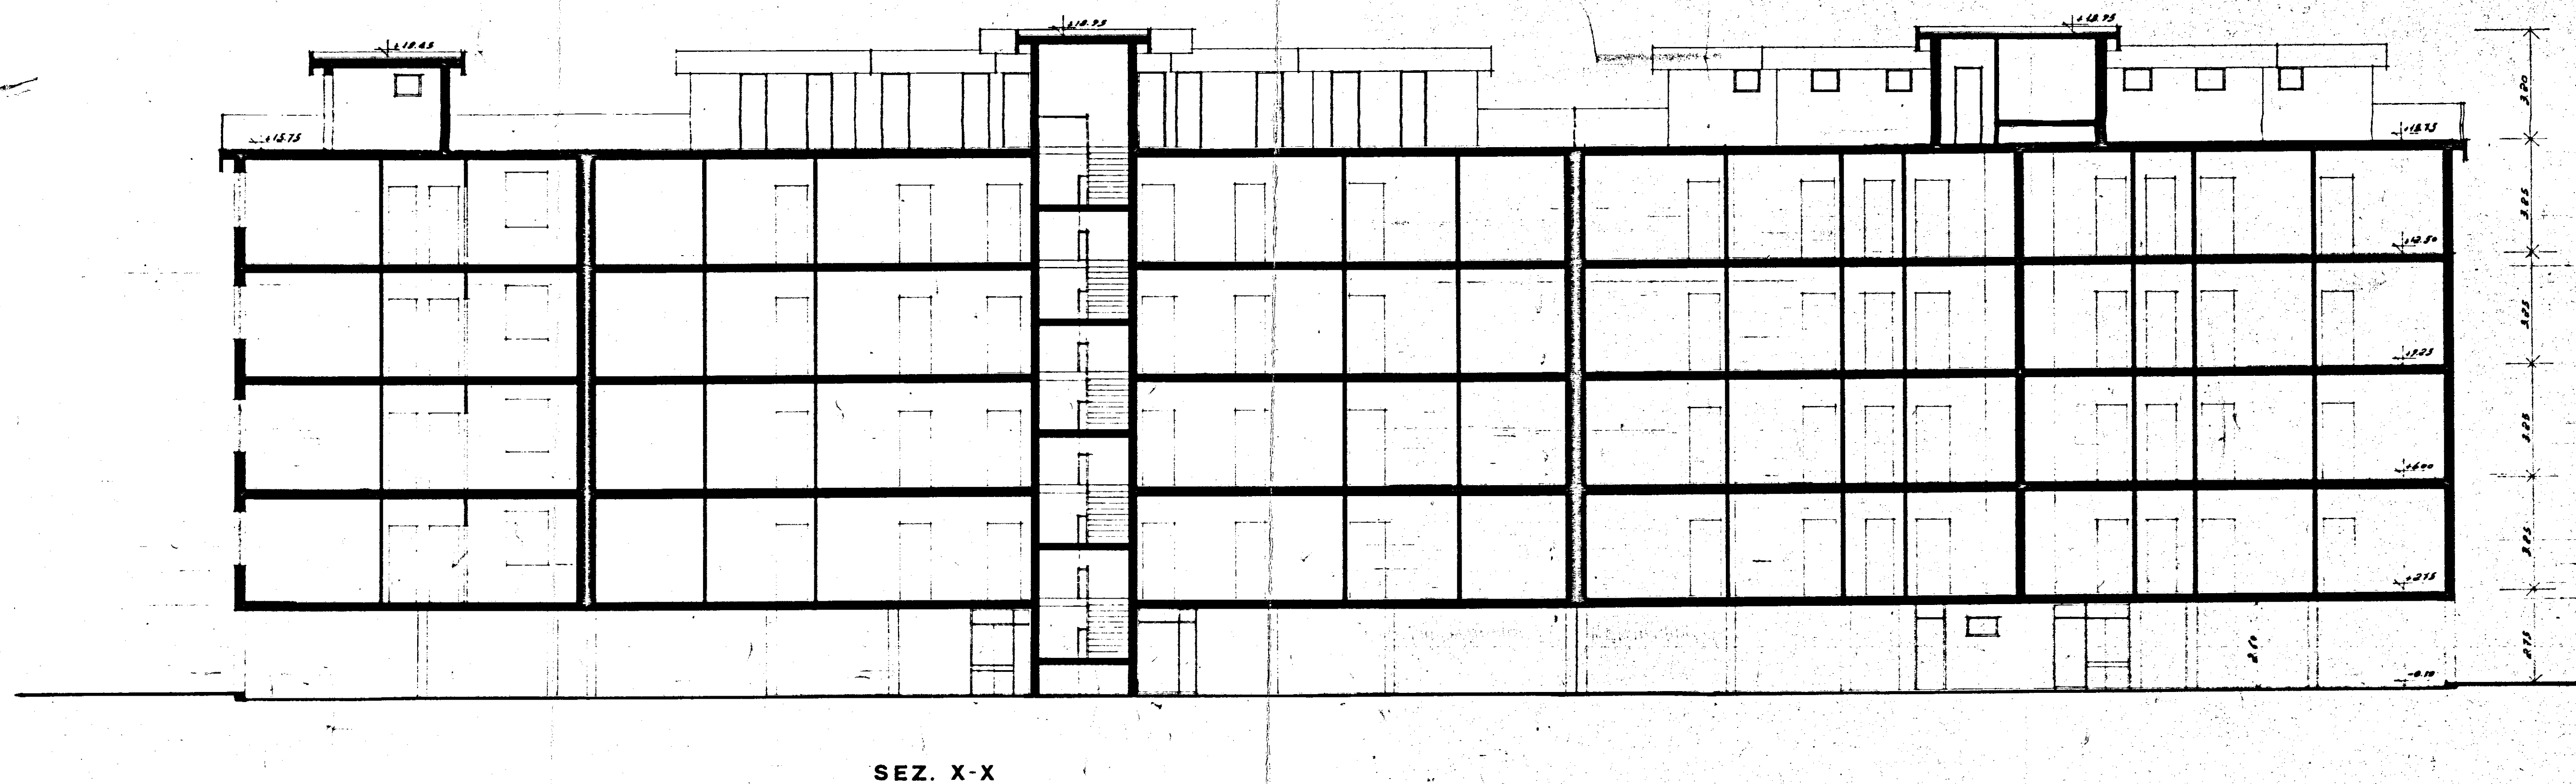


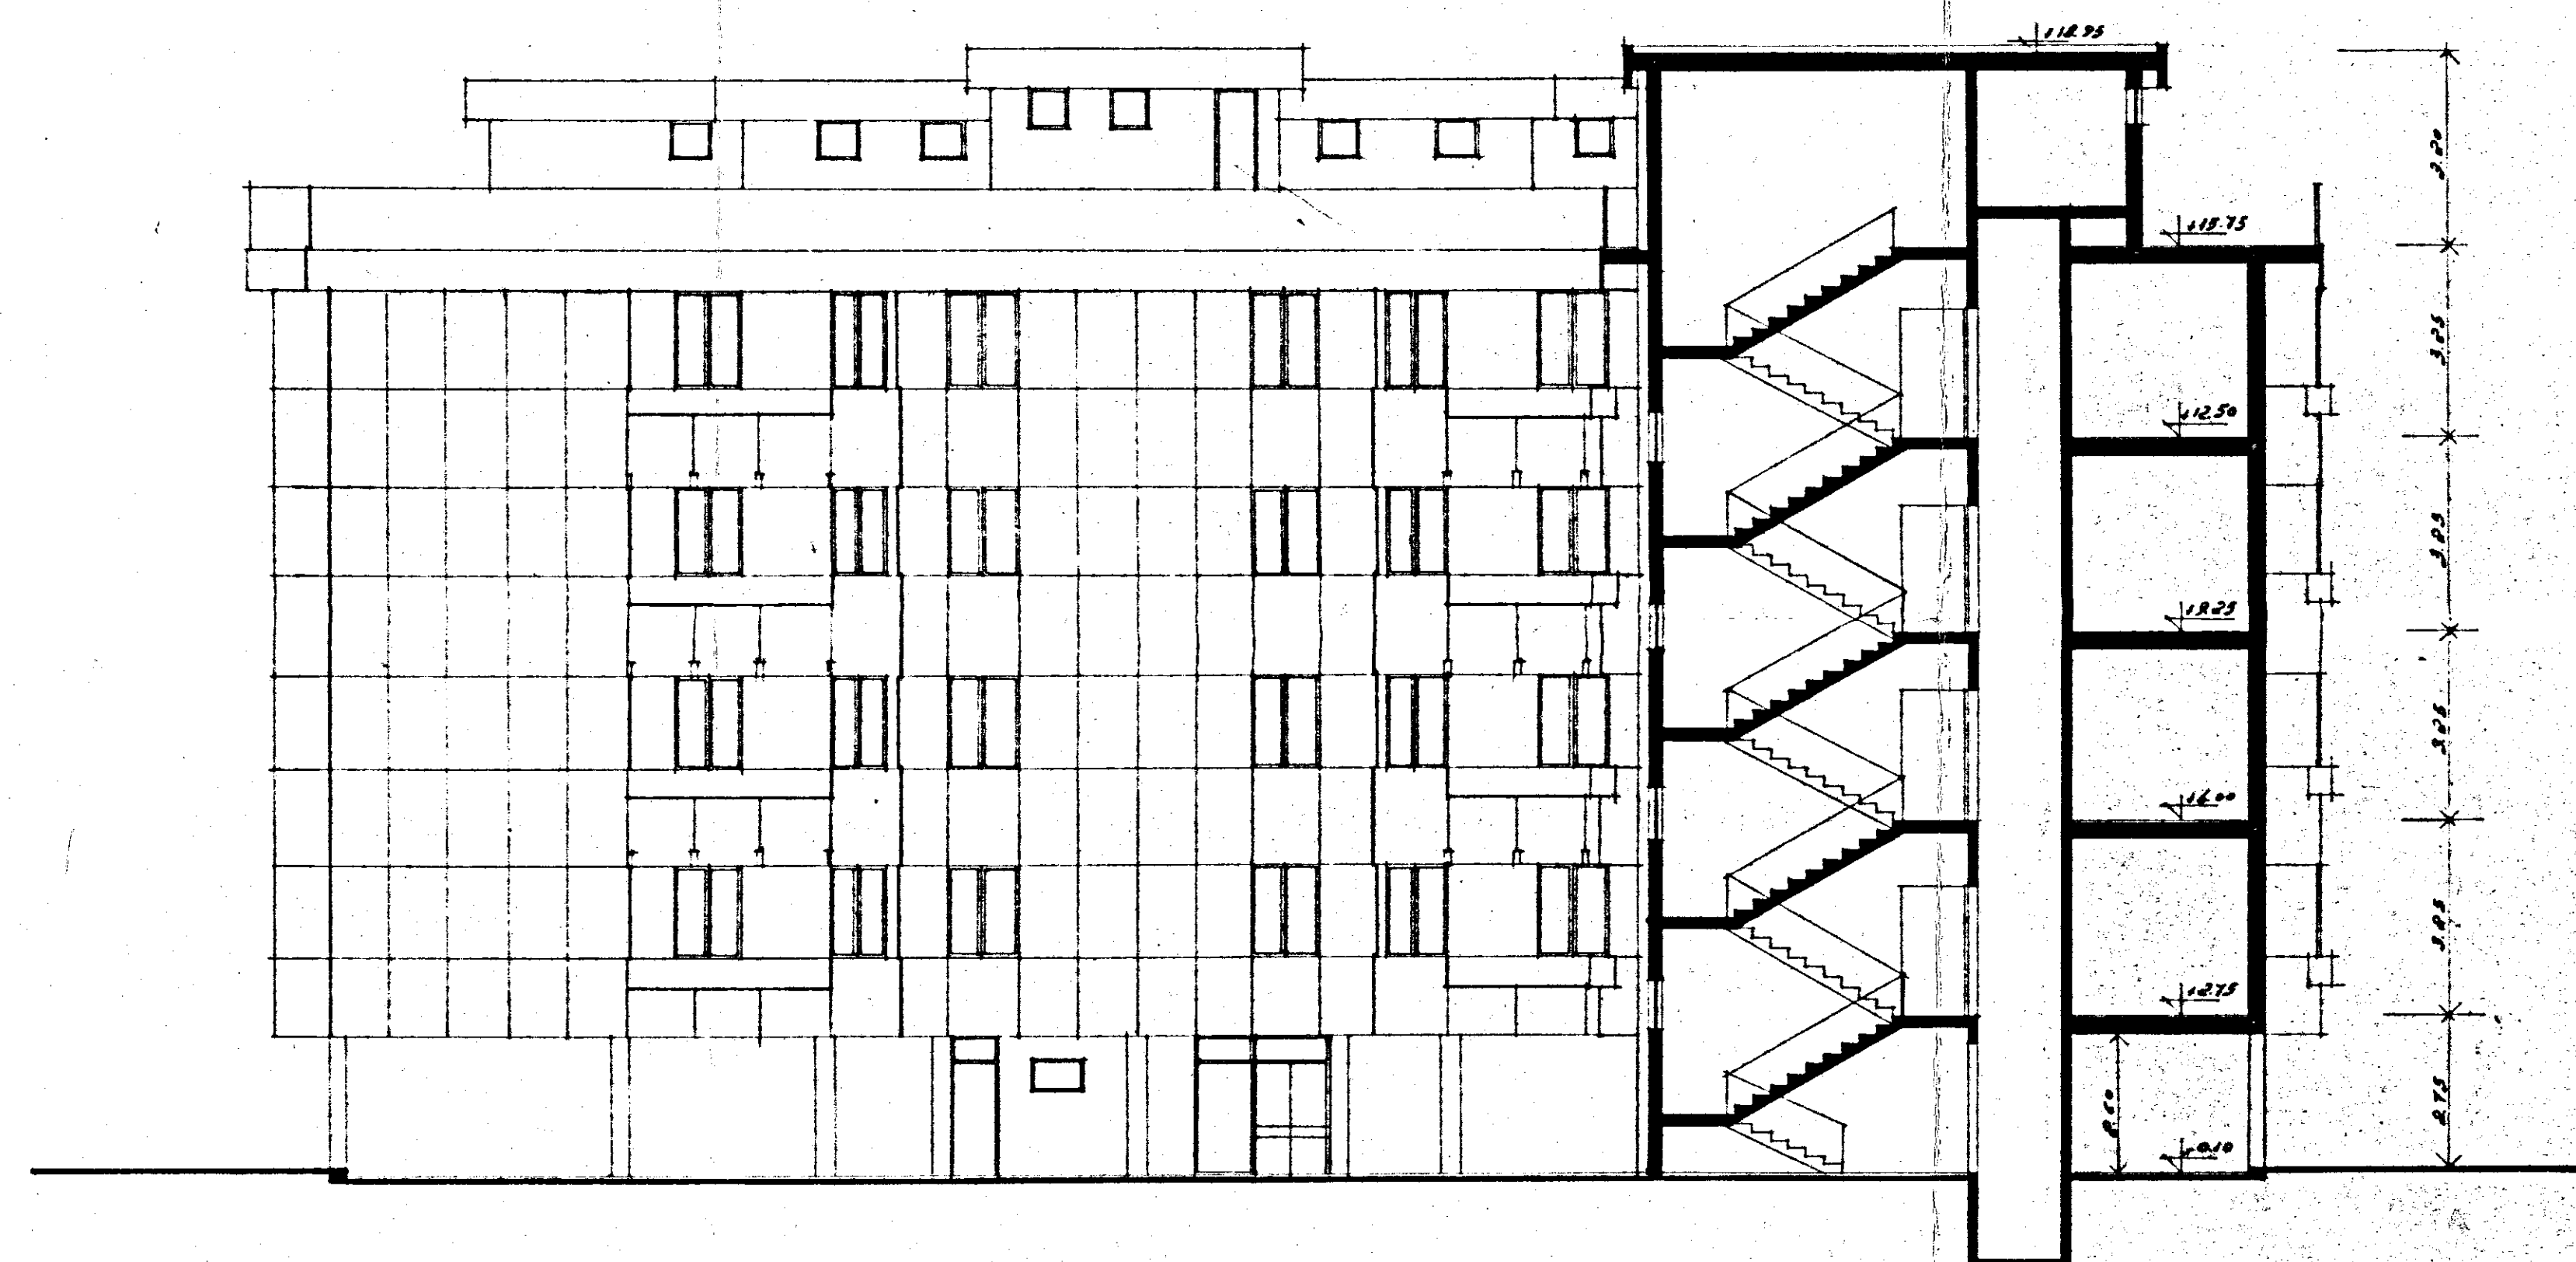

GESTIONE CASE LAVORATORI (Legge 4-2-1984)		Intervento N° 132		Stazione appaltante I.A.C.P.	
QUARTIERE S.E.L.I.A. BRINDISI				Data: 03/05/85 Foglio: 250 10	
FABBRICATO ARTICOLATO				Struttura	
lotto C		SEZIONE		M100	
STRUTTURE - CANTIERE				Visto	