
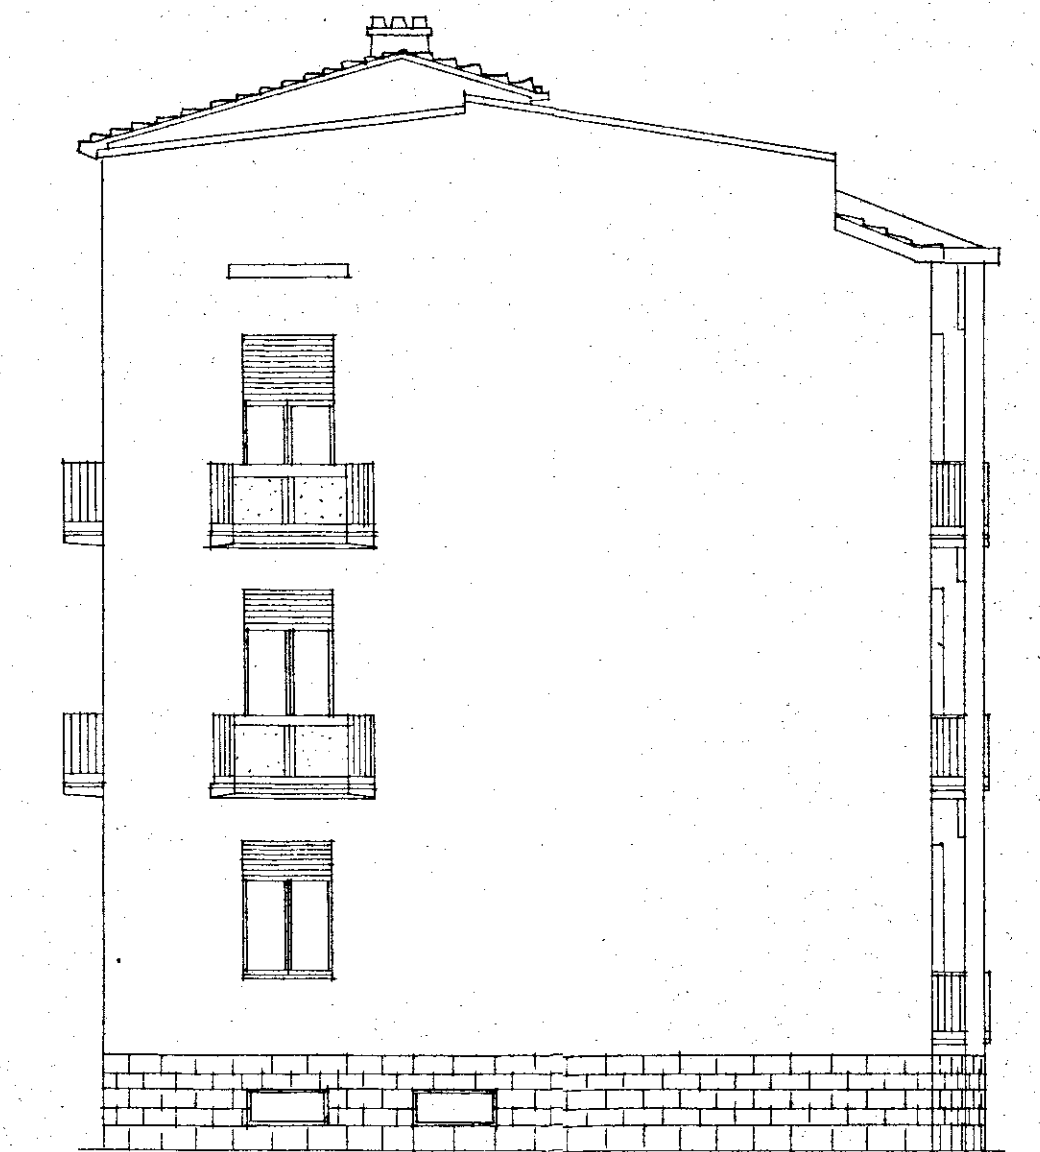


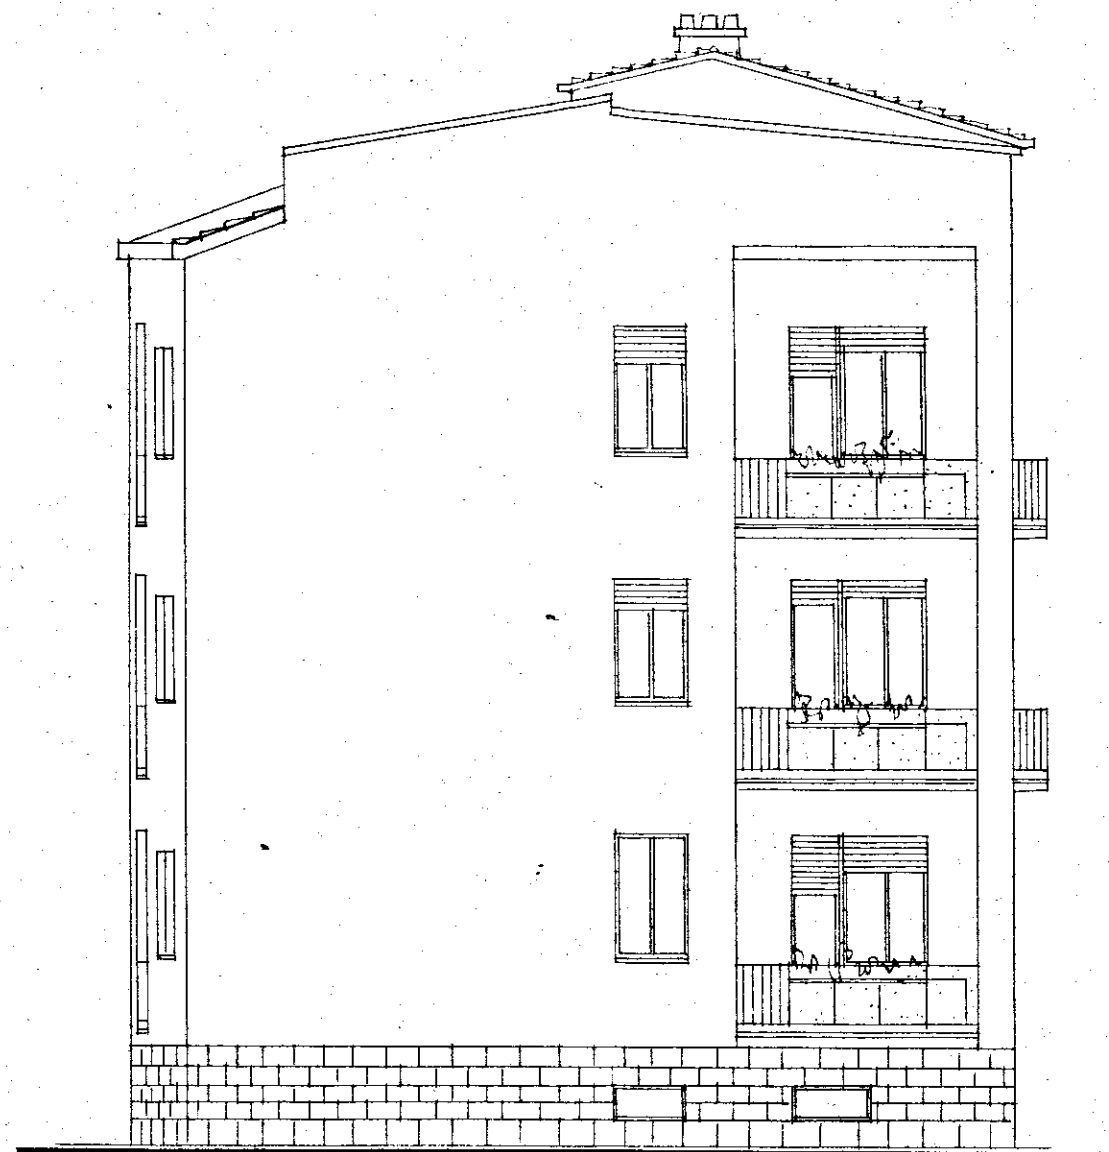

16

ISTITUTO CASE POPOLARI - BRINDISI -		REP. 204
INA-CASA BRINDISI	QUARTIERE COMMENDA	PROT. 3146
	PIANO ASSESTAMENTO	DATA marzo 1954
	FABBRICATO C -	REV.
	FIANCHI -	SCALA 1:100
STUDIO ARCH. GASTANO MINNUCCI - ROMA VIA DELLE FORNACI 439 - TEL. 580851		