


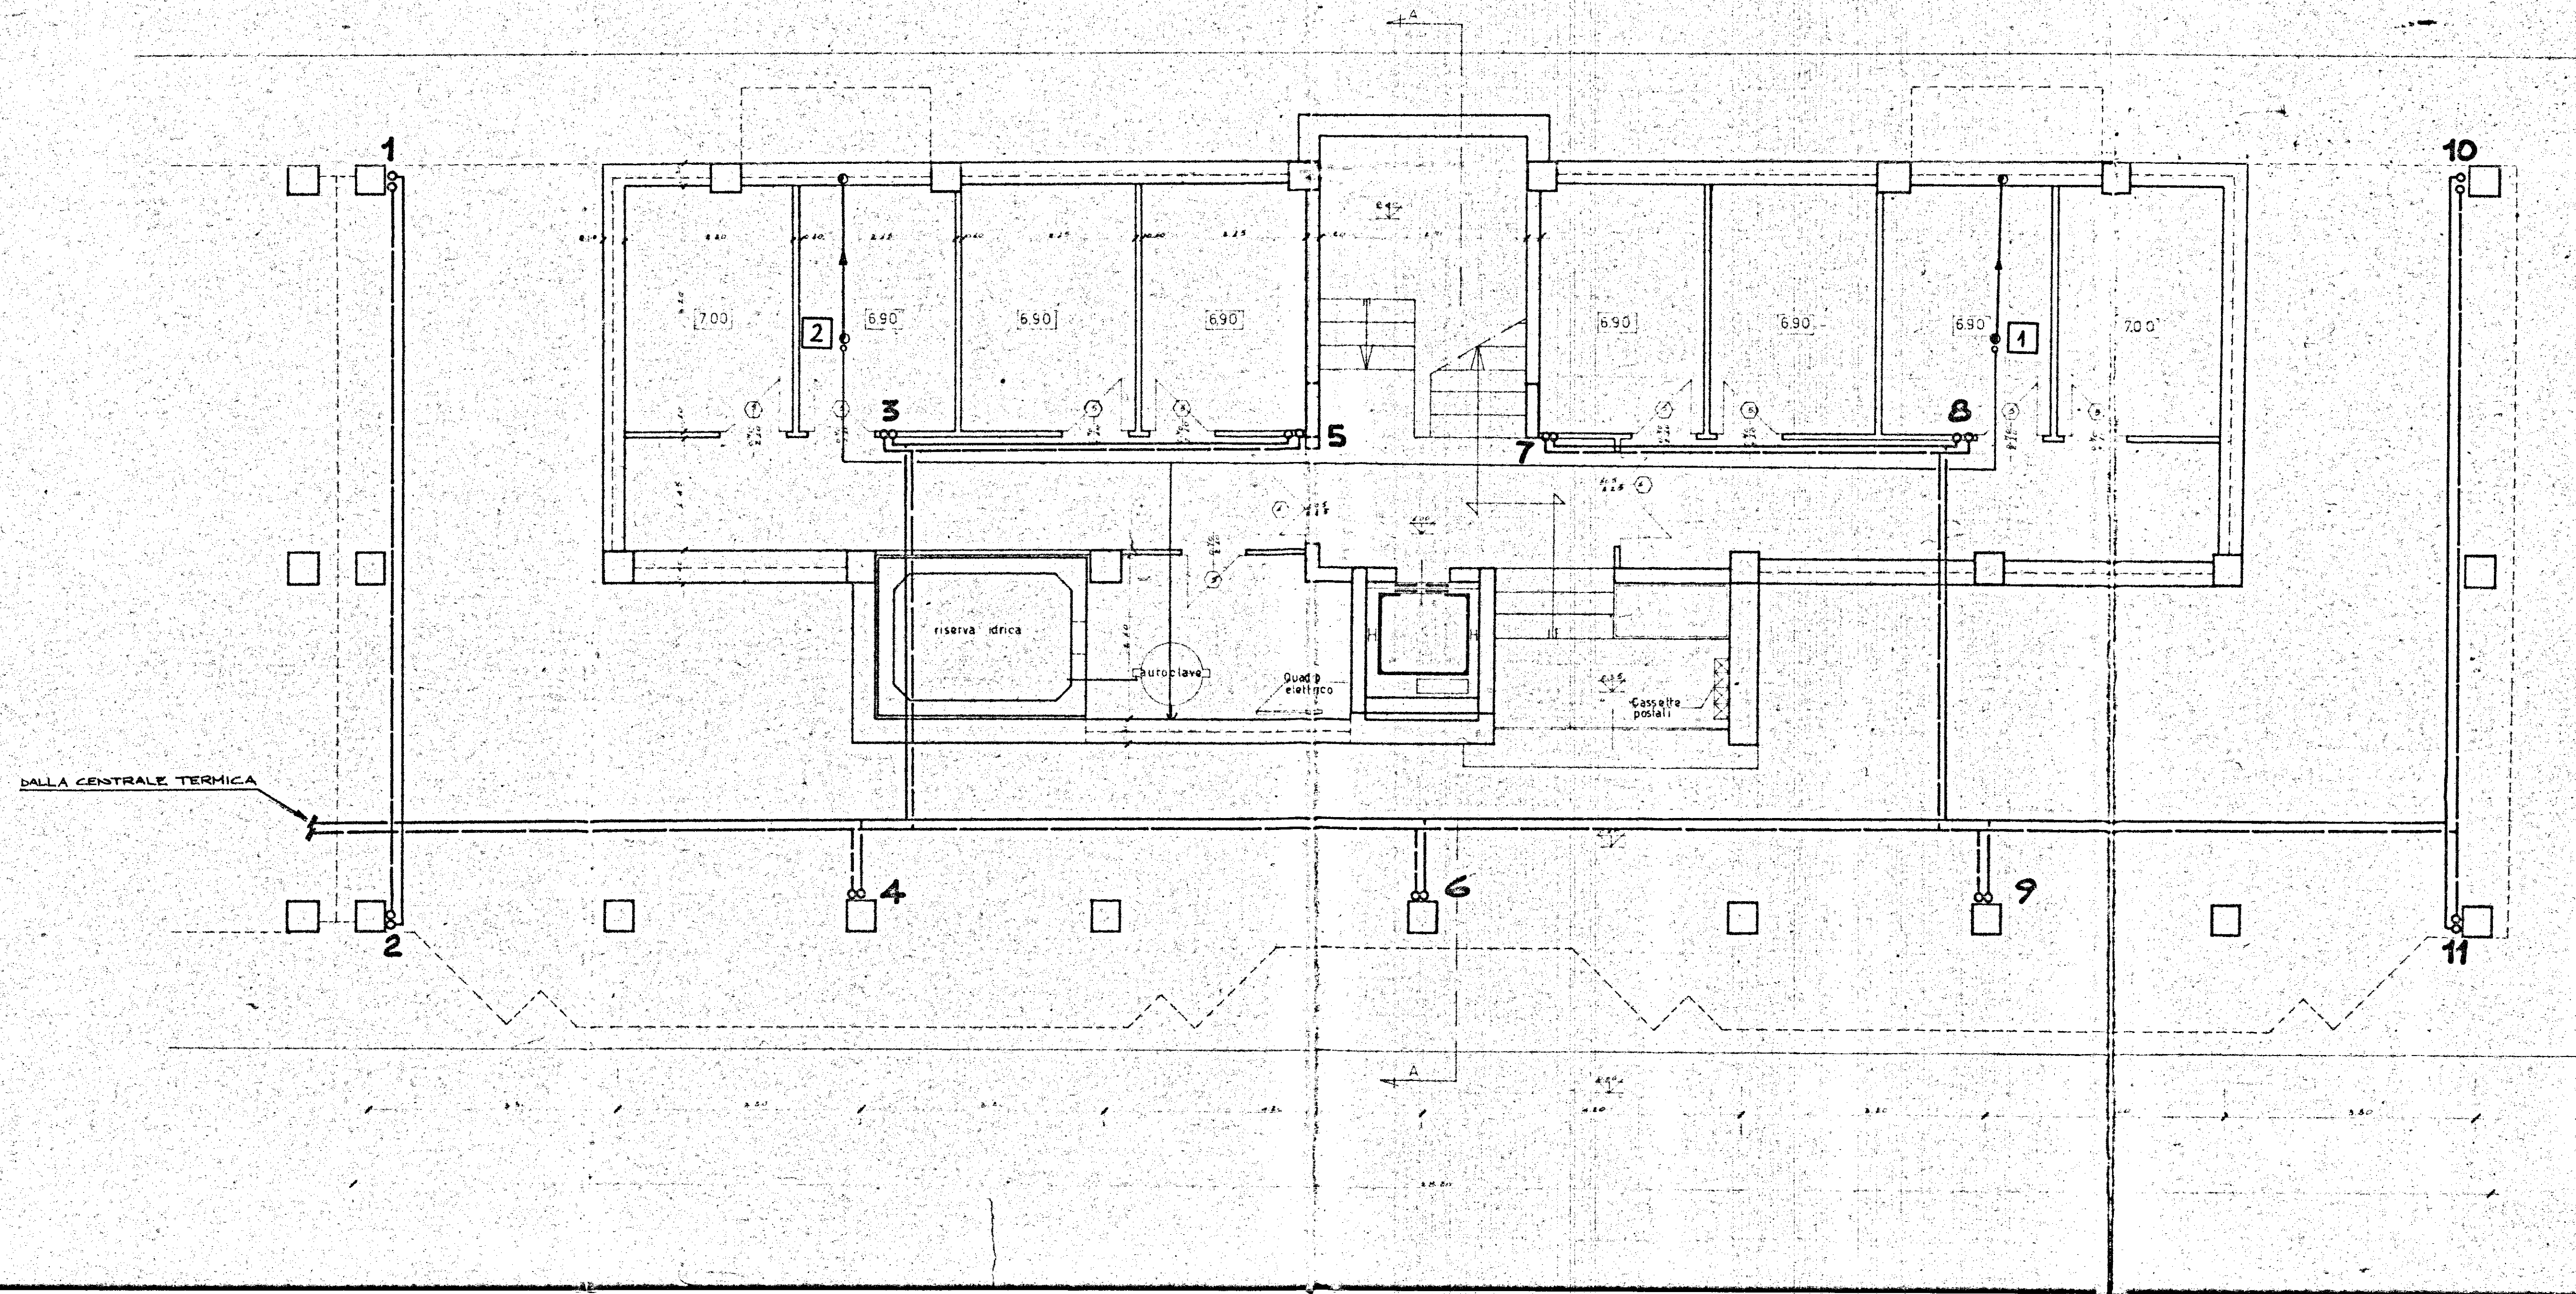

GESTIONE CASE LAVORATORI (legge 14-2-963)		Intervento N° 567		stazione appaltante i.a.c.p.	
QUARTIERE "S. ELIA" BRINDISI Edilizia sovvenzionata				data	esprimam
				aggiornam	aggiornam
				2A	
Edificio tipo 2° in linea Alloggi tipo "D. n° 8 Piante - Piano terra		Rif. Planim. 1d Rappr. 1: 50		archivio	
Dr. Ing. LUIGI CERVELLERA	EDILIZIA			note	
Dr. Ing. UGO LONOCCE	EDILIZIA				
Dr. Ing. ELIO ROMANAZZI	STRUTTURE				
Dr. Ing. FAUSTO FALIVA	IMPIANTI				
Dr. Ing. MARIO ZENONI	PROGRAMMAZIONE				
I.A.C.P.	DIREZIONE LAVORI			controllo	viso