

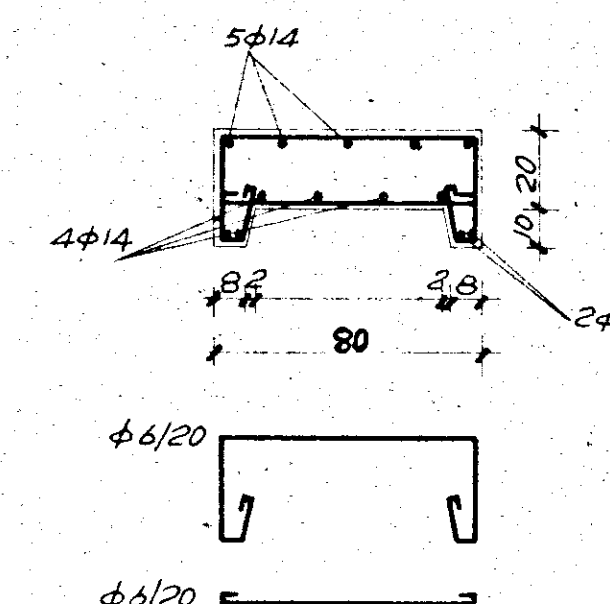


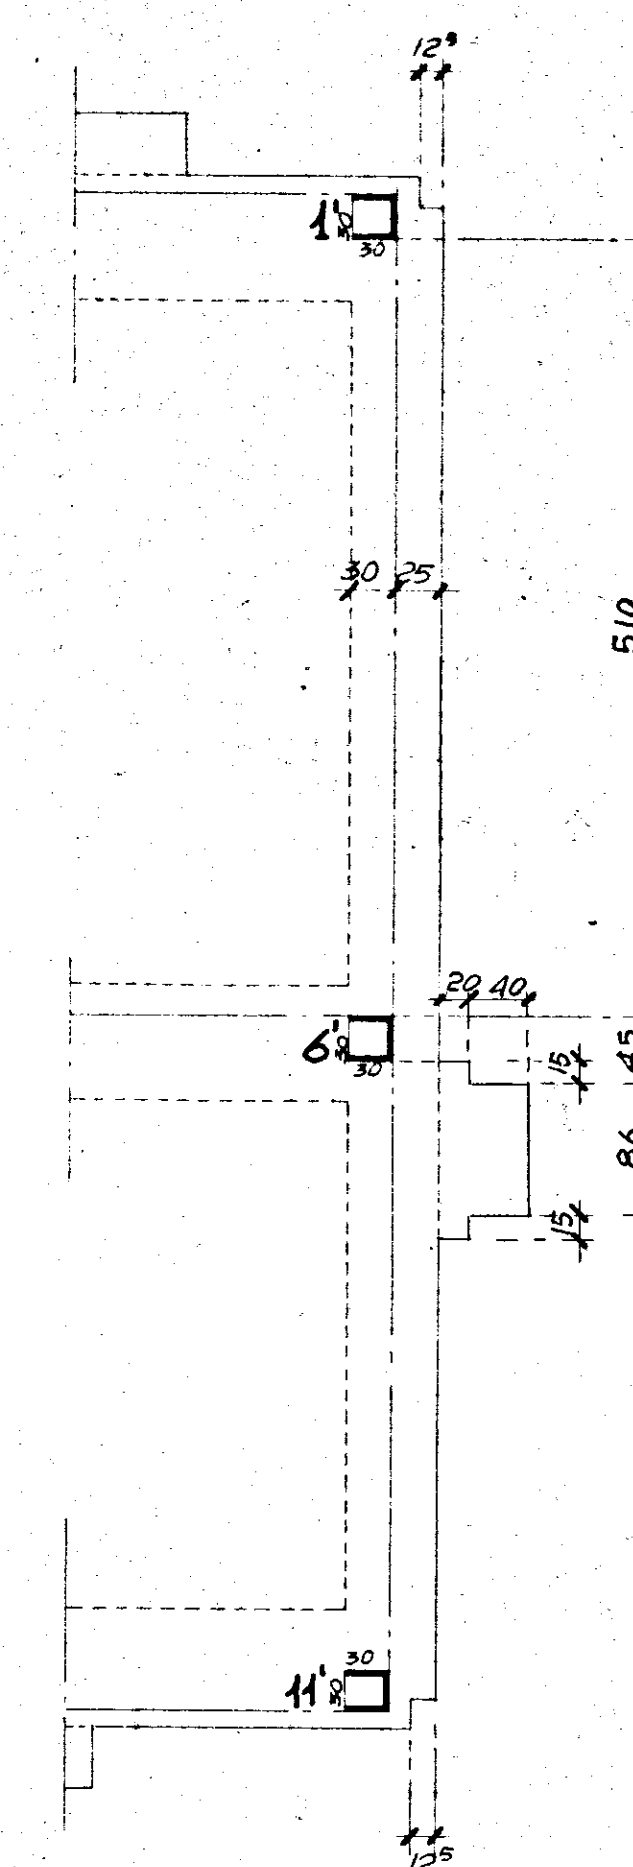

SEZIONE TRAVE DI CORONAMENTO PORTICO RAPP. 1:20

VARIANTE DI TESTATA

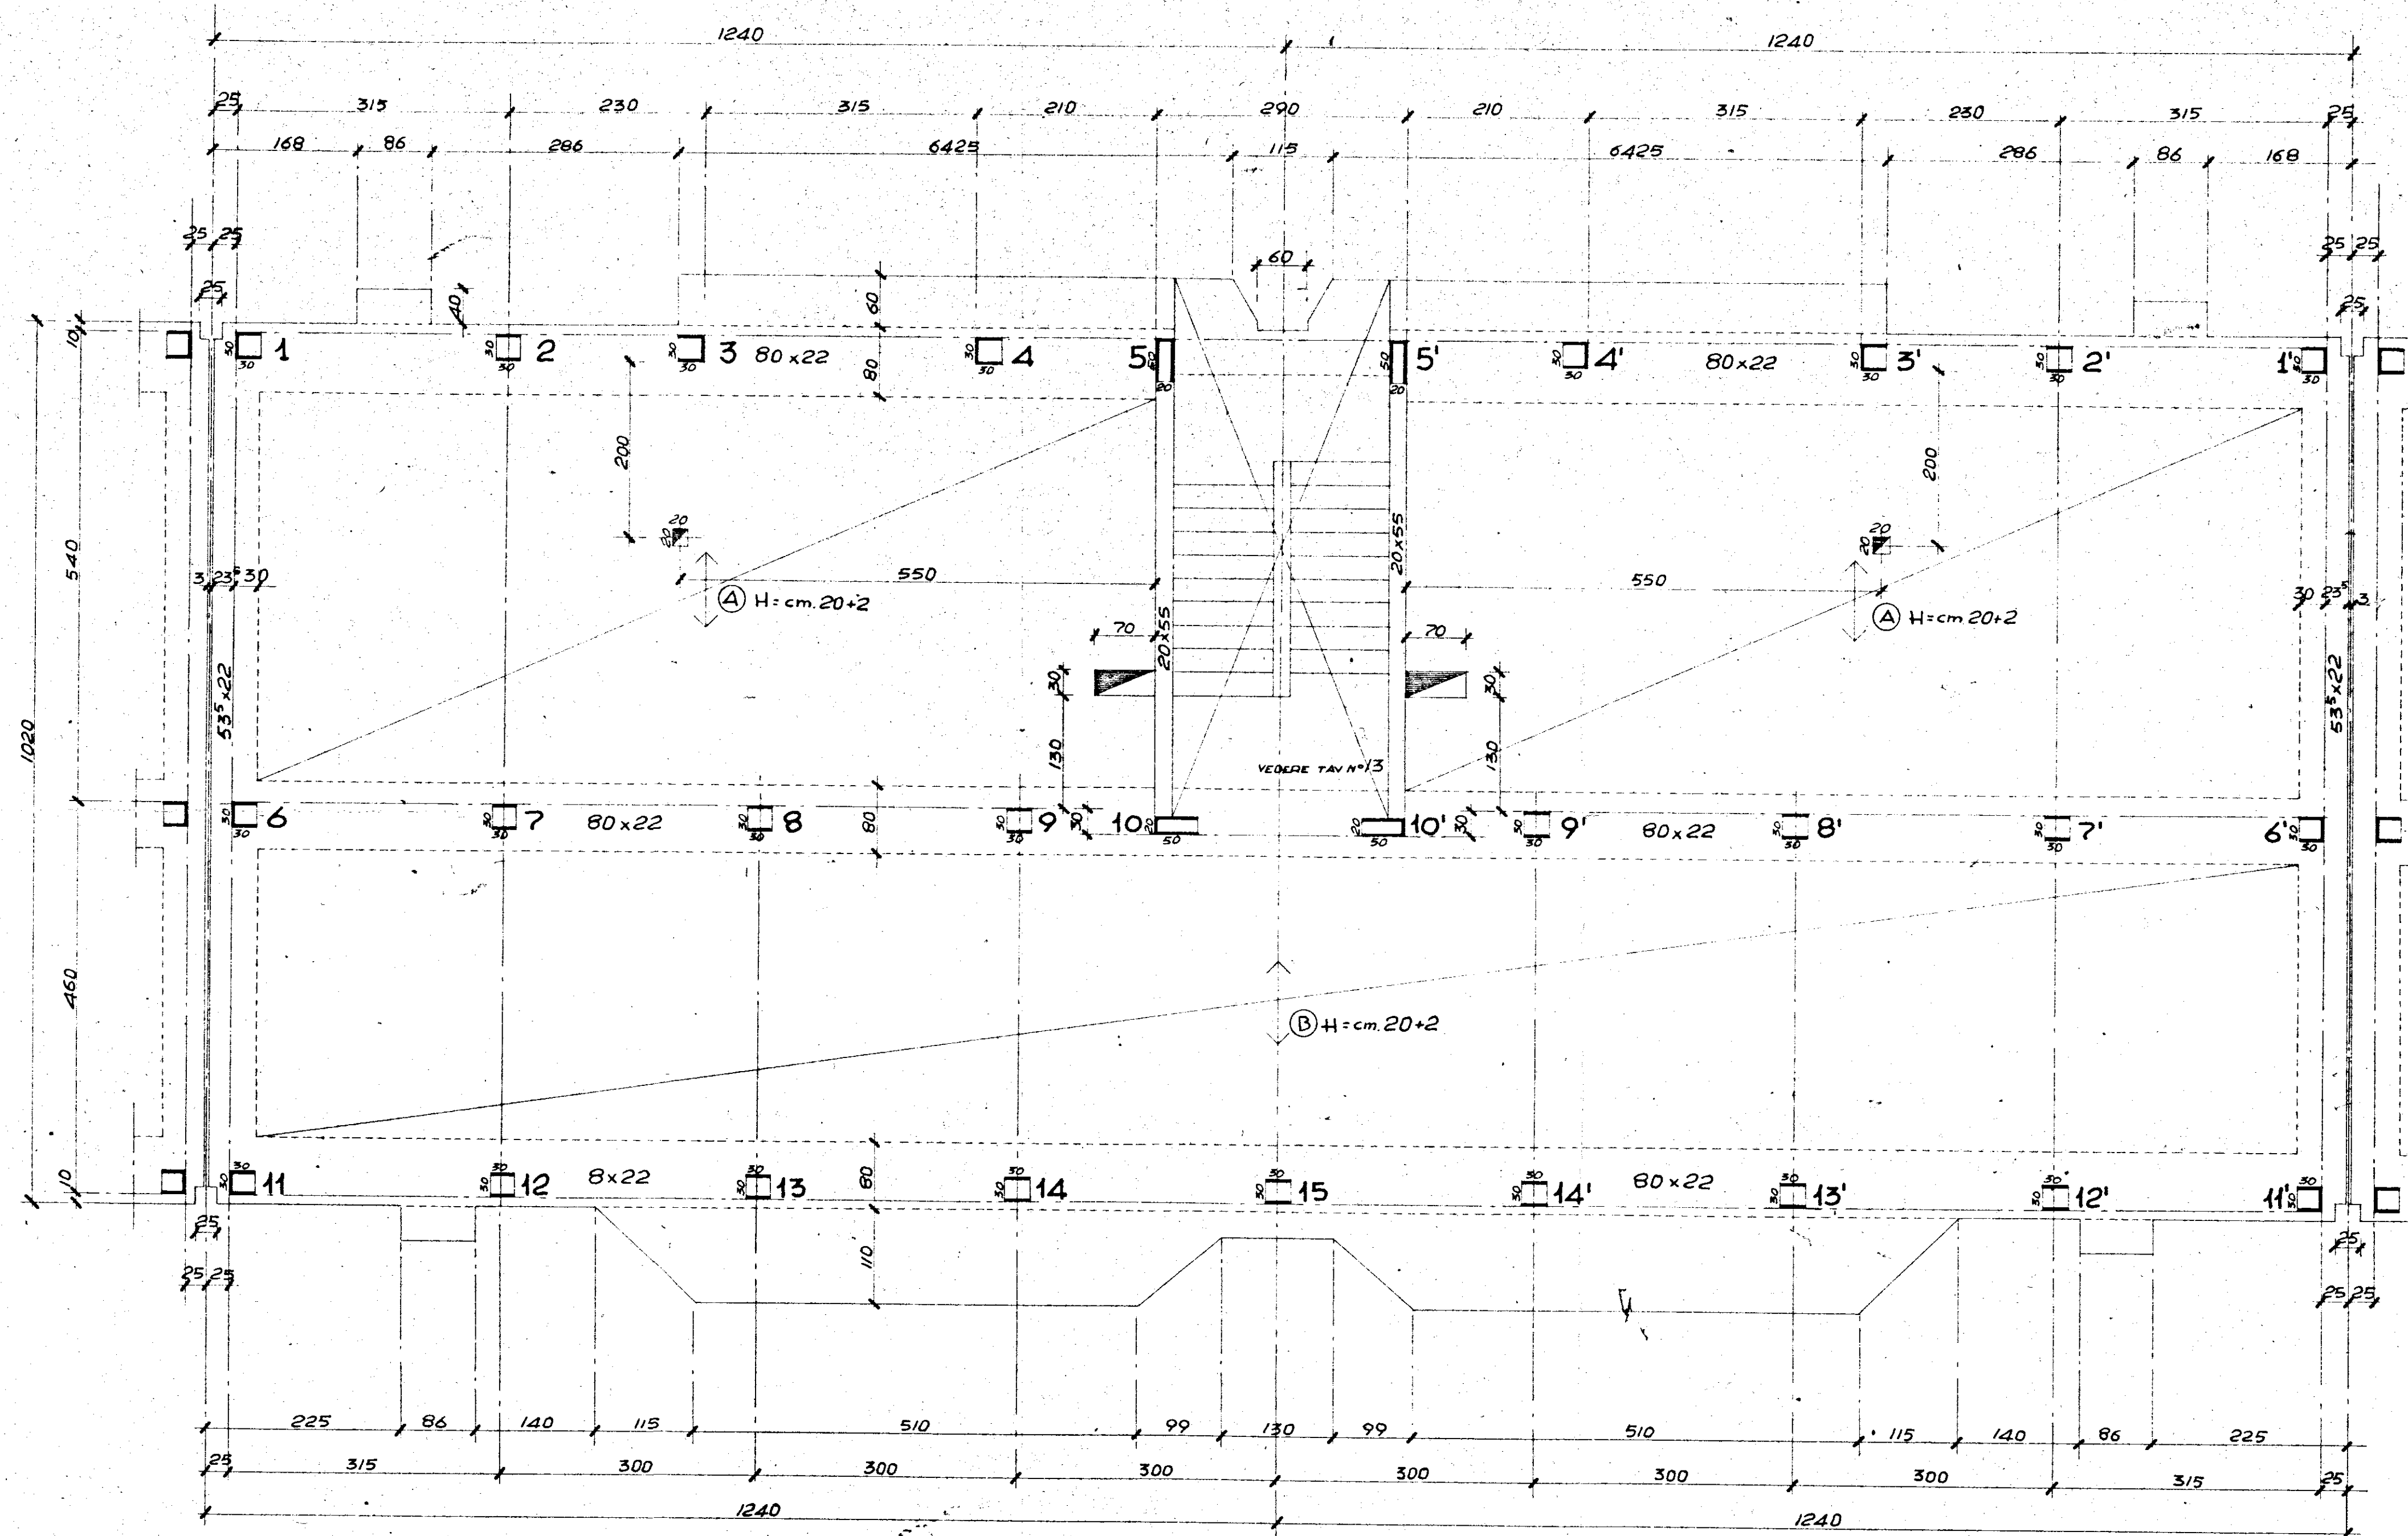

GESTIONE CASE LAVORATORI (legge n° 2963 n° 60)		Intervento N° 194	stazione appaltante: I.A.C.P.
QUARTIERE «S. ELIA» BRINDISI Edilizia Sovvenzionata		data: appalto n°:	11
EDIFICIO TIPO «C» IN LINEA CARPENTERIA TIPO		architetto:	
Dr. Ing. ITALO PERRETTI	EDILIZIA	note:	6.28.88 - 210 kg/m ²
Dr. Ing. FORTUNATO PIGNATELLI	EDILIZIA		6/1.2000 kg/m ²
Dr. Ing. CORRADO INTRAGLIANI	EDILIZIA		
Dr. Ing. FRANCESCO D'ALONZO	STRUTTURE		
Dr. Ing. M. VIVARELLI SCARASCIA	IMPIANTI		
Dr. Ing. LEONARDO POTI	PROGRAMMAZIONE		
I.A.C.P.	DIREZIONE LAVORI		