


1



FIANCO EST rapp. 1:50



FIANCO OVEST rapp. 1:50

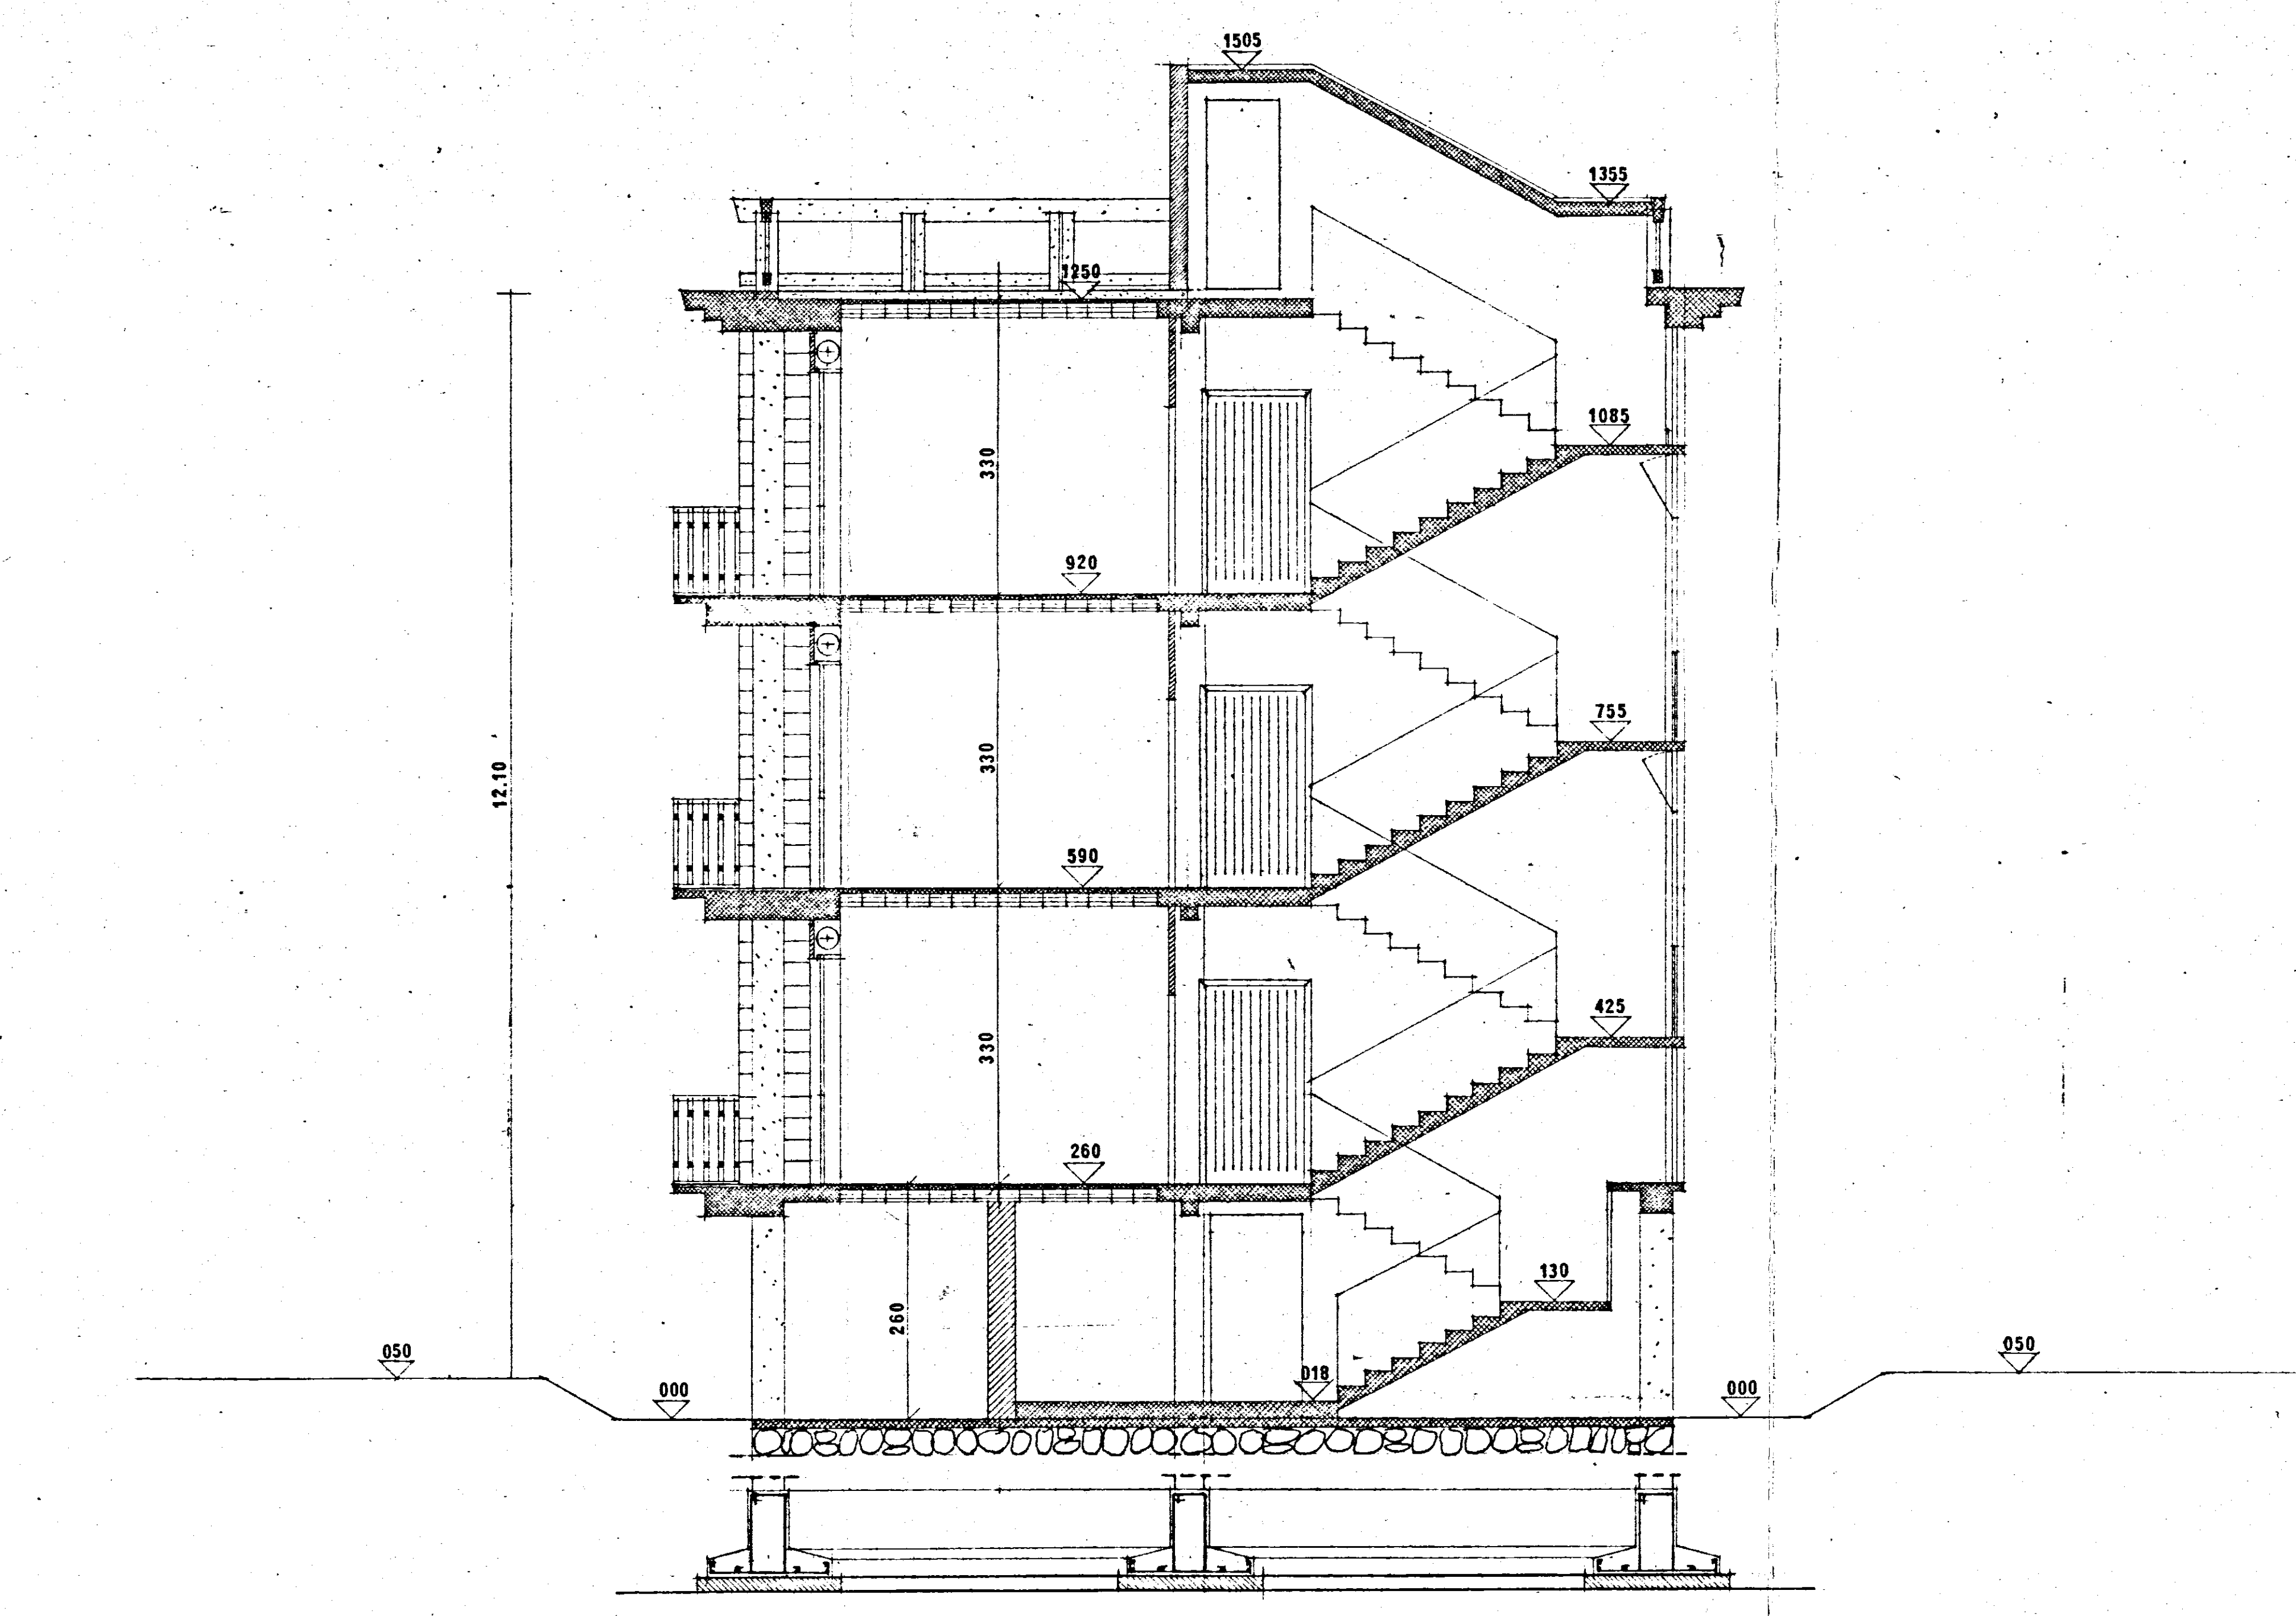

SEZIONE A-B rapp. 1:50

GESTIONE CASE LAVORATORI		STAZ. APP. L.A.C.P.	
LEGG. 14-2-63 N. 60		BRINDISI	
Programma d'intervento N. 1069 per costruzioni di N. 12 alloggi in Francavilla Fontana (Brindisi) Località S. LORINZO		7-7-1968	
PROGETTO ESECUTIVO: PIANCHI E STAZIONE RAPPI 1:50		9	
ARCH. SANTUCCIO CONCETTO		PROGETTISTA	