


I. A. C. P.		INTERVENTO N°		LEGGE 30-12-1960	
BRINDISI				N° 1676	
PROGETTO ESECUTIVO PER LA		DATA		AGG. N°	
COSTRUZIONE DI N° 12 ALLOGGI PER		06/6/1969			
LAVORATORI AGRICOLI DIR. IN CELLINO S. MARCO		AGG. A.G.A.			
PIANTA DEL PIANO TERRA		R.A.P.P.			
		1:30			
PROGETTO					
DIREZ. LAVORI					
STAB. E CALCOLI					
				DISEGNO	
				CENTR.	

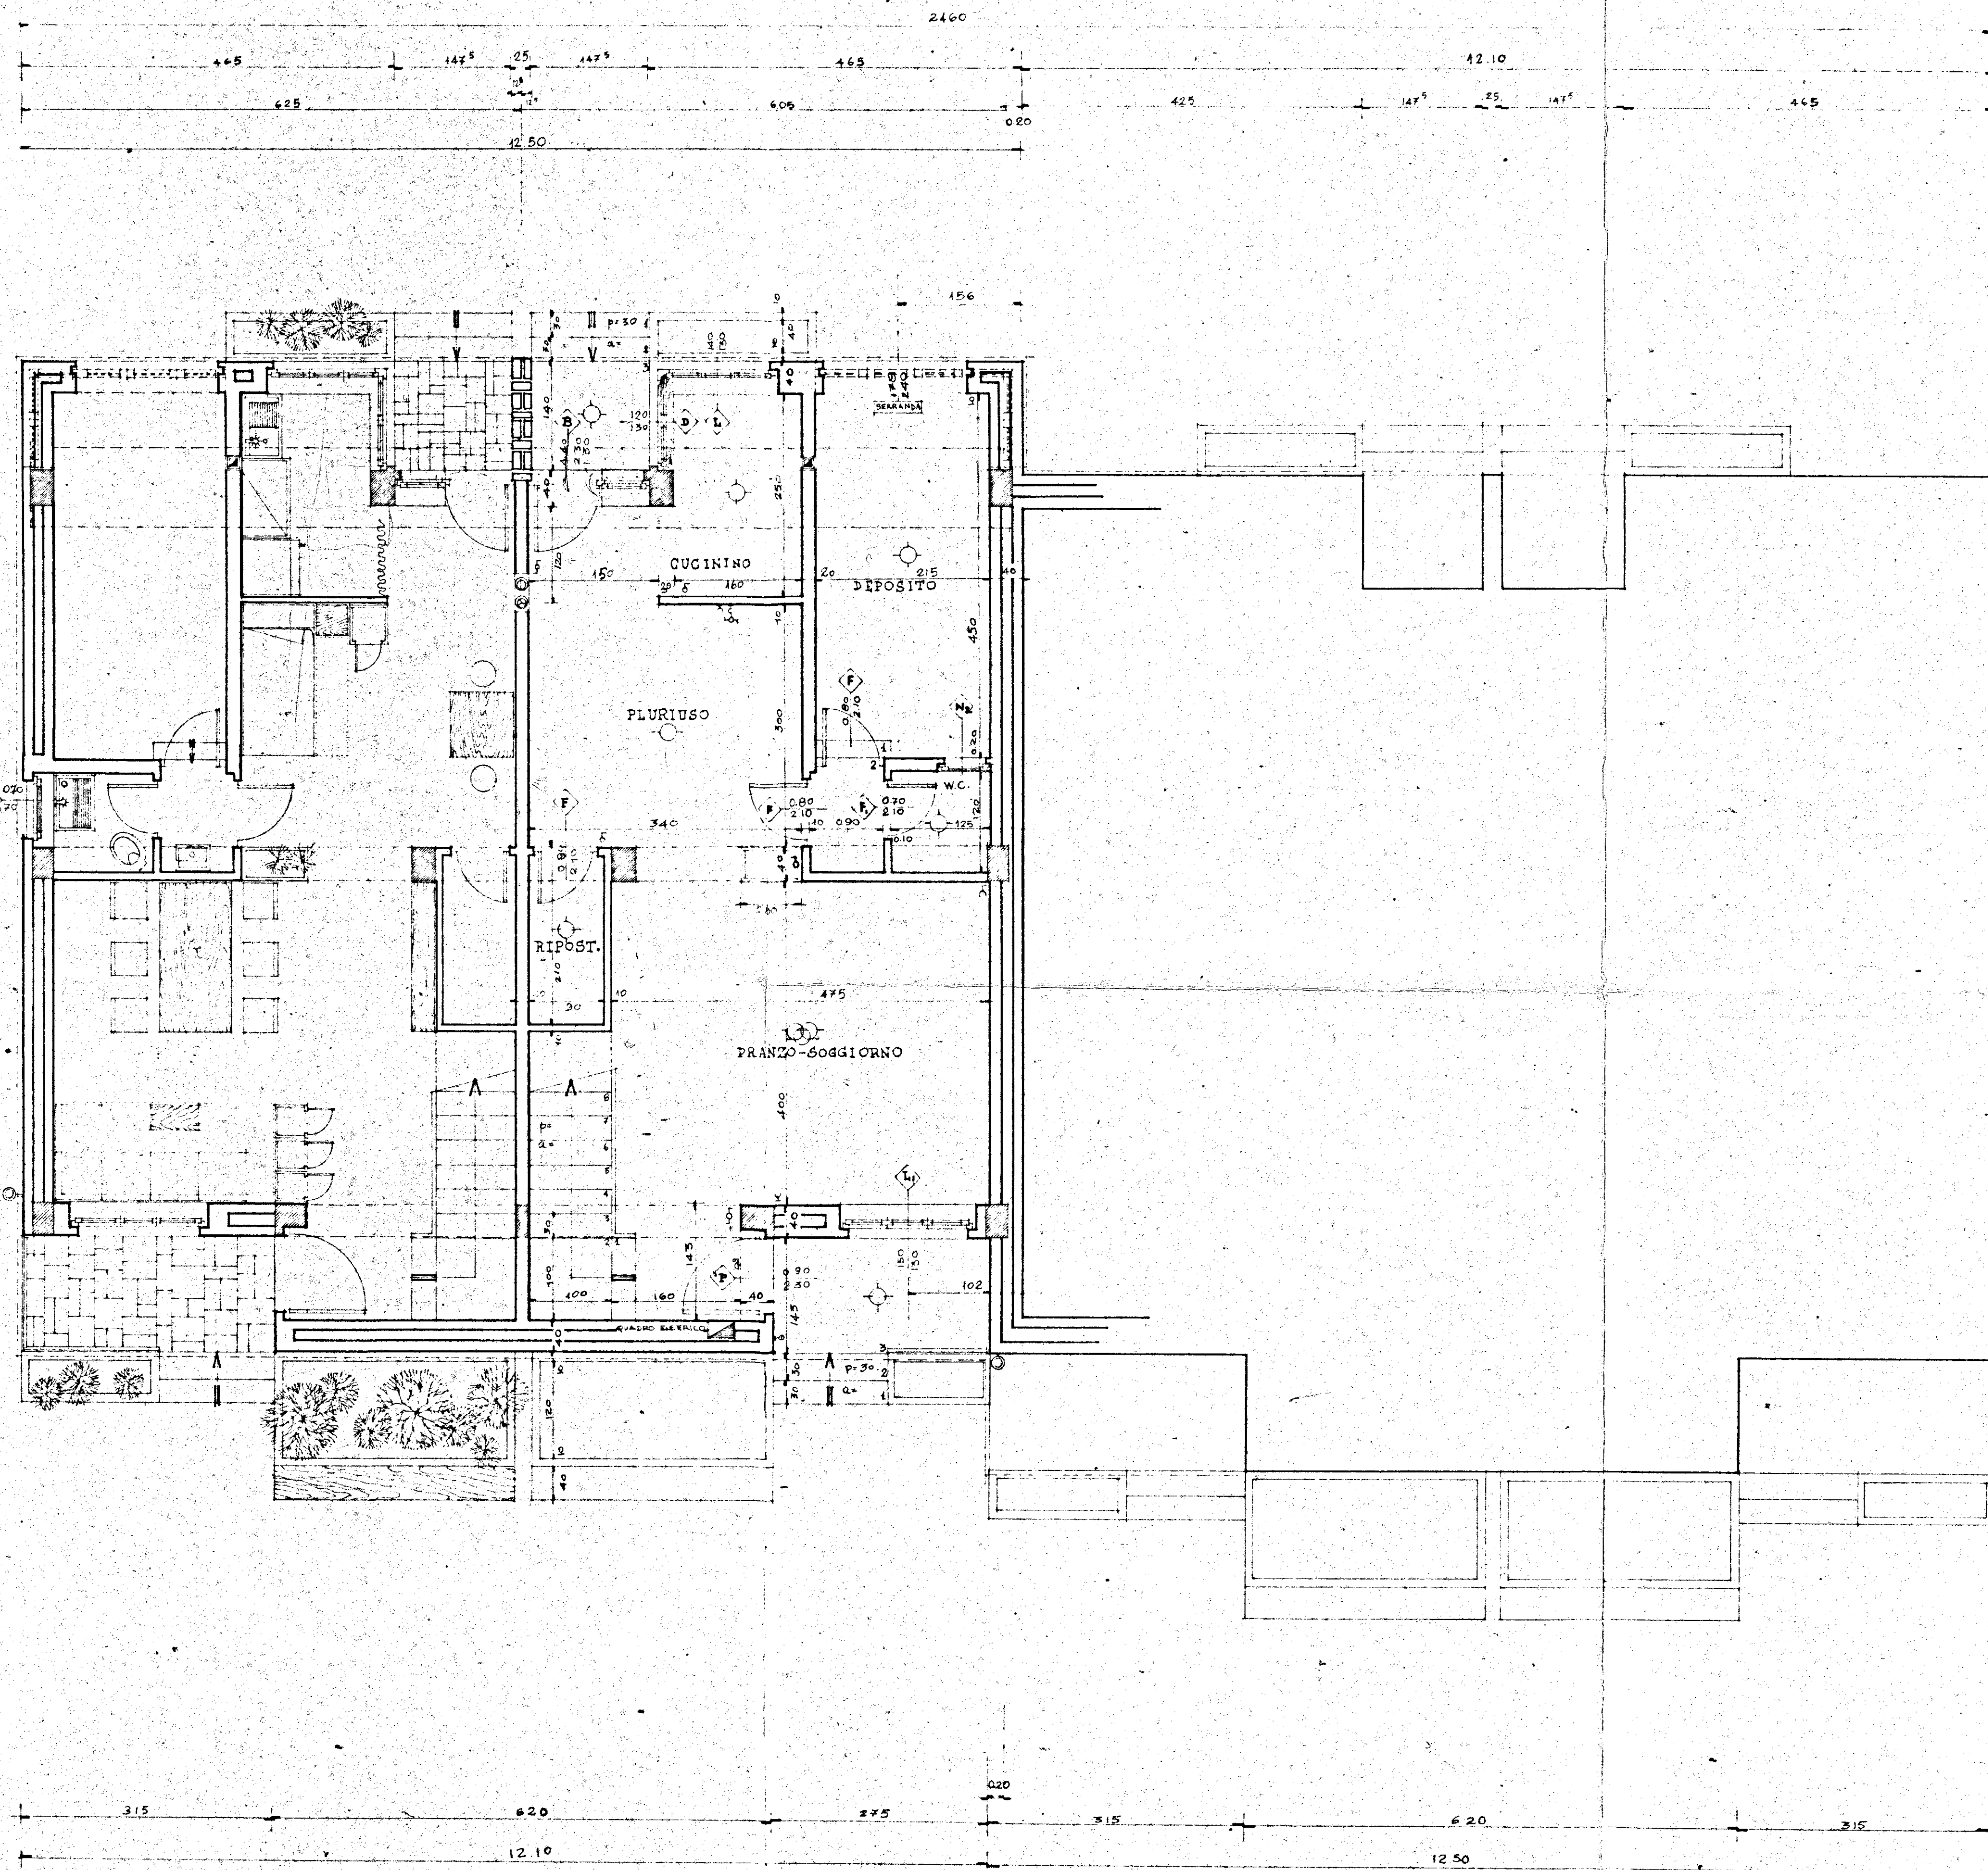

TIPO 4		
DENOMIN.	DIMENS.	SUP.
PRANZO-SOGG.	4.00 x 4.75	19.00
M.C. SERVIZIO	1.25 x 1.25	1.56
DISIMPEGNO	0.90 x 1.20	1.08
PULVISCO	1.60 x 2.50	4.00
CUCININO	1.60 x 2.50	4.00
SUP. mq.		31.64
LETTO 1	4.65 x 4.00	18.60
GUARDAROBA	1.85 x 2.60	4.81
LETTO 2	4.10 x 3.00	12.30
DISIMP. LETTI	2.65 x 1.70	4.50
BAGNO	2.65 x 1.70	4.50
DISIMP. SCALA		1.20
SUP. mq.		42.02
SUP. TOTALE mq.		80.00