


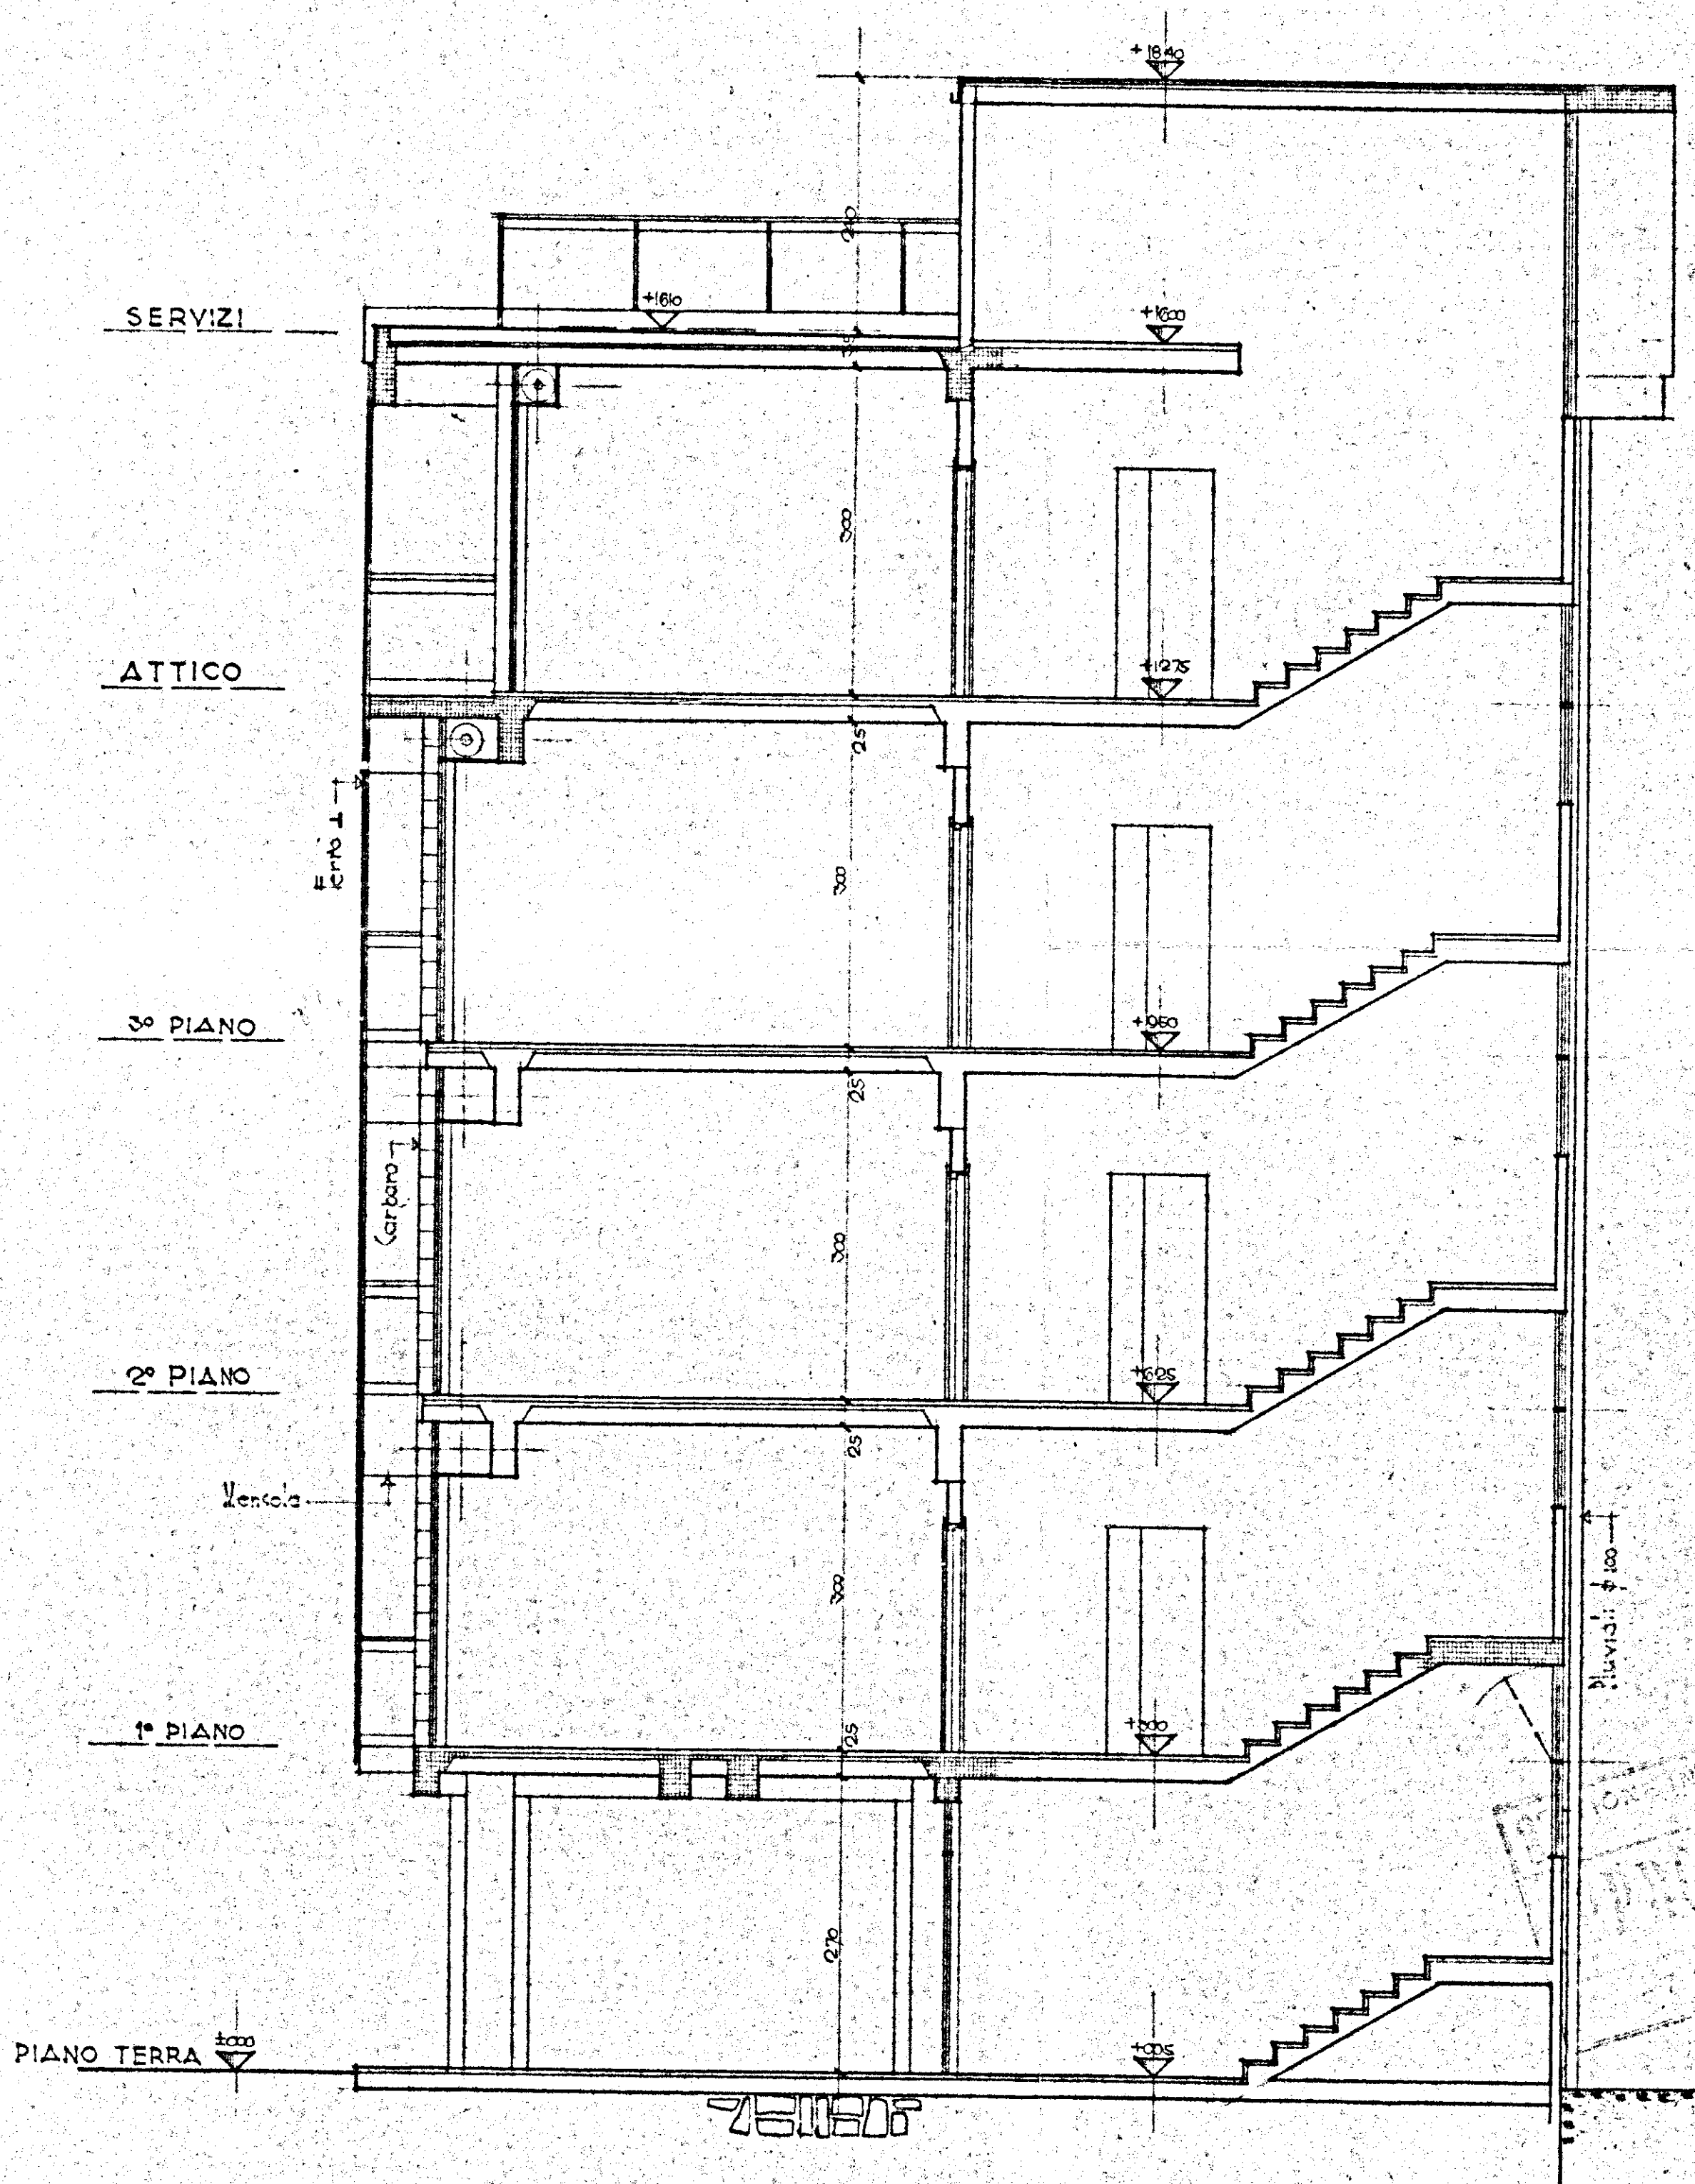

PROGETTO E REDAZIONE ING. F. CICIRILLO ING. G. MARASCO	TAV. N
COOPERATIVA NETTUNO SEZIONE E-F	Scala 1:50
PROGETTISTI ARCH. C. AYMONINO ING. F. CICIRILLO ING. G. MARASCO	Data 20-4-59