




A 48	C.E.P. BRINDISI	
	QUARTIERE COORDINATO RIONE "PARADISO"	
I.A.C.P. (408)	PROGETTO ESECUTIVO	DIS. 122-123
LOTTO N° 8	PIANTE PIANI 1° 2° E COPERTURA	RAPP. 1:100
EDIFICIO N° 1	GRUPPO ARCH. AMENDOLA - ROMA	10-4-1958

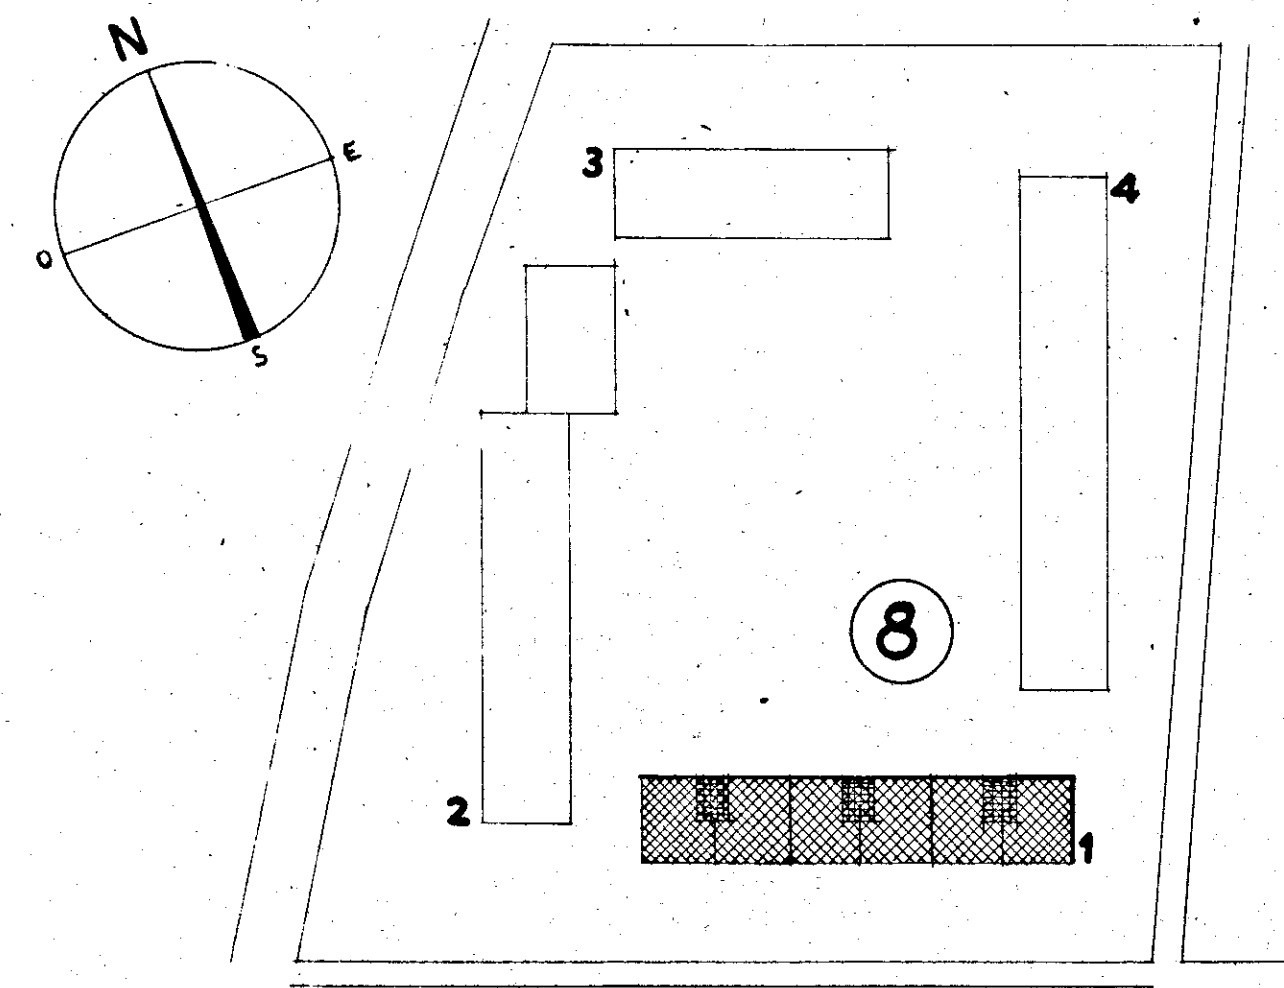

PROGETTISTI
ARCH. GIUSEPPE AMENDOLA - CADO GRUPPO
" MARIA TERESA SARNO
" CECILIA VARETTI
" LUIGI CREMONA
" ALDO VILLANI

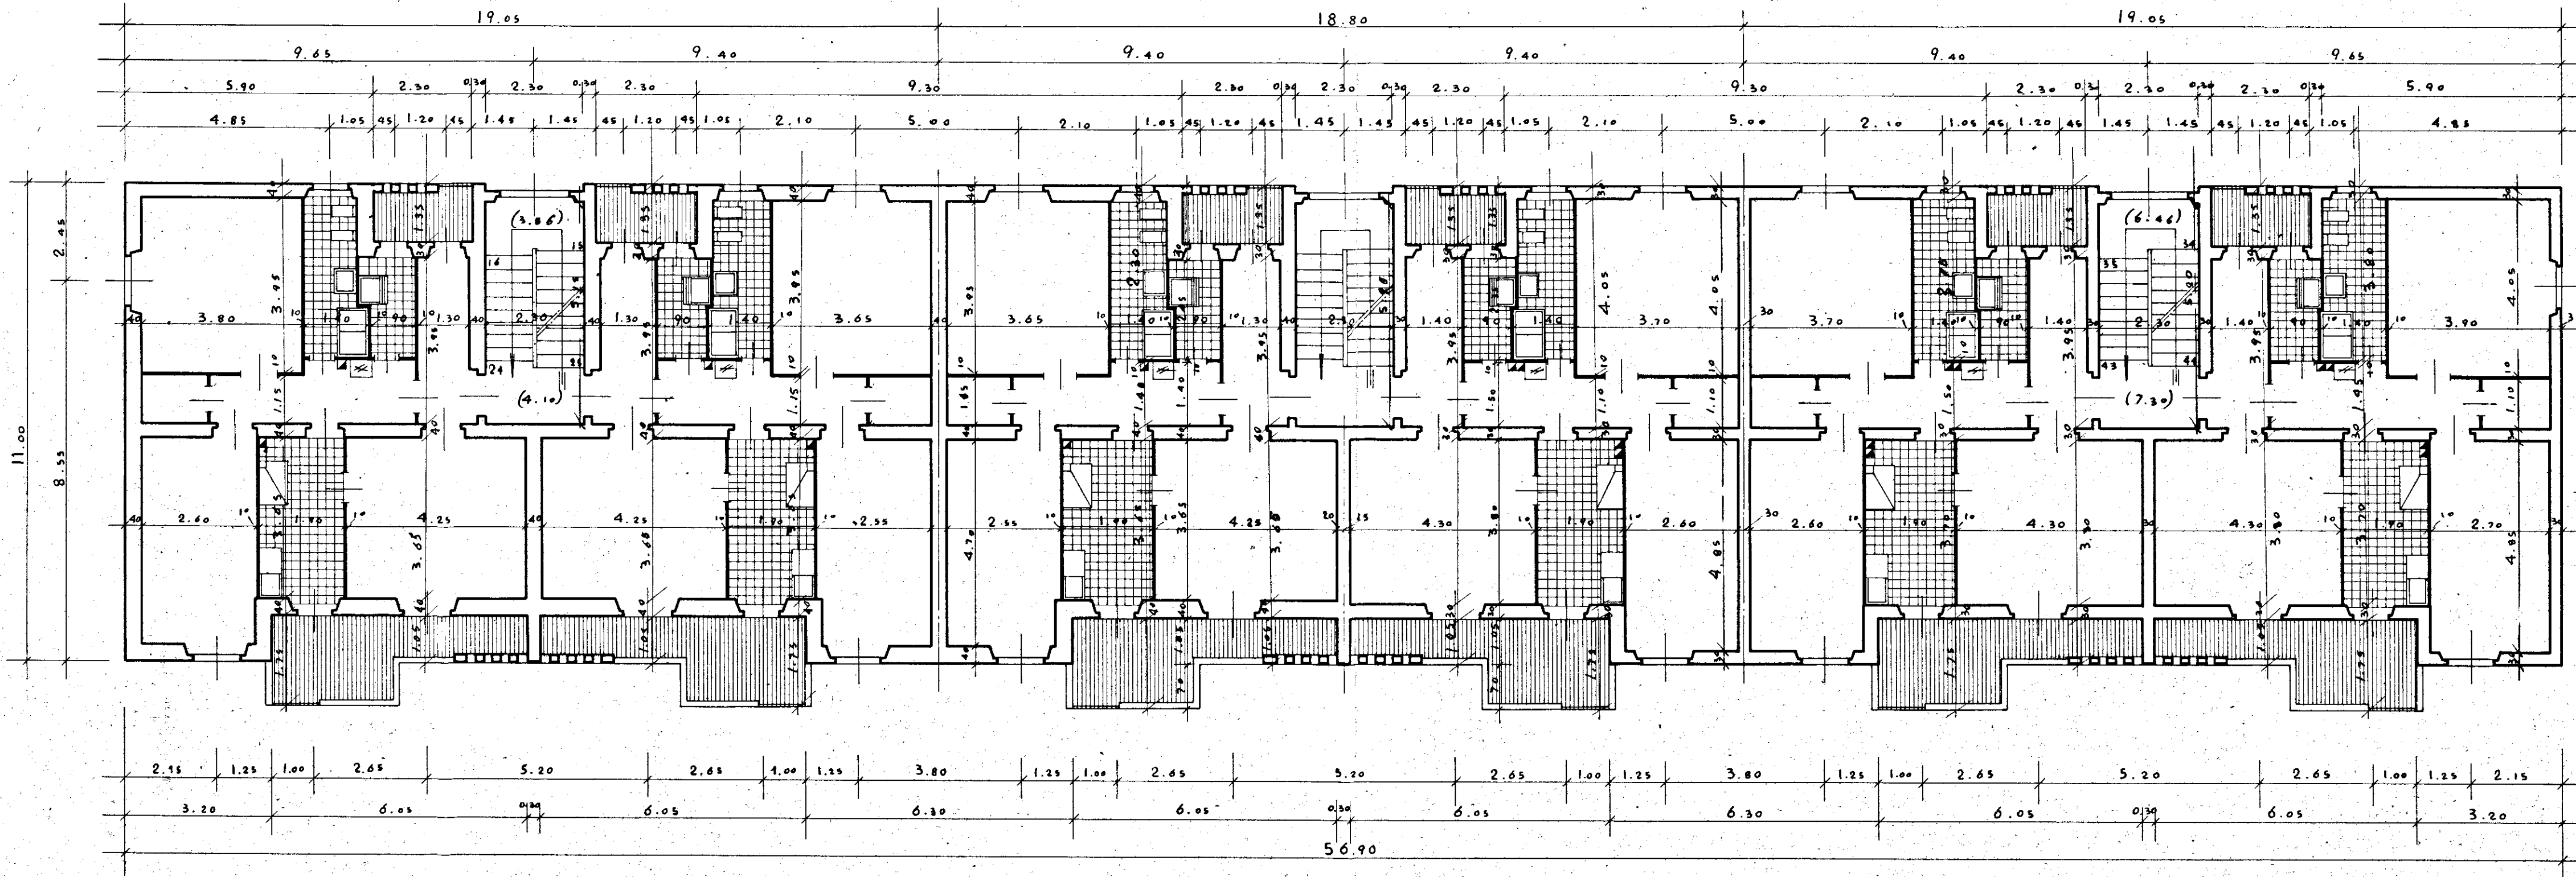

DIS. N° 122
PIANTE PIANI 1° E 2°
RAPP. 1:100

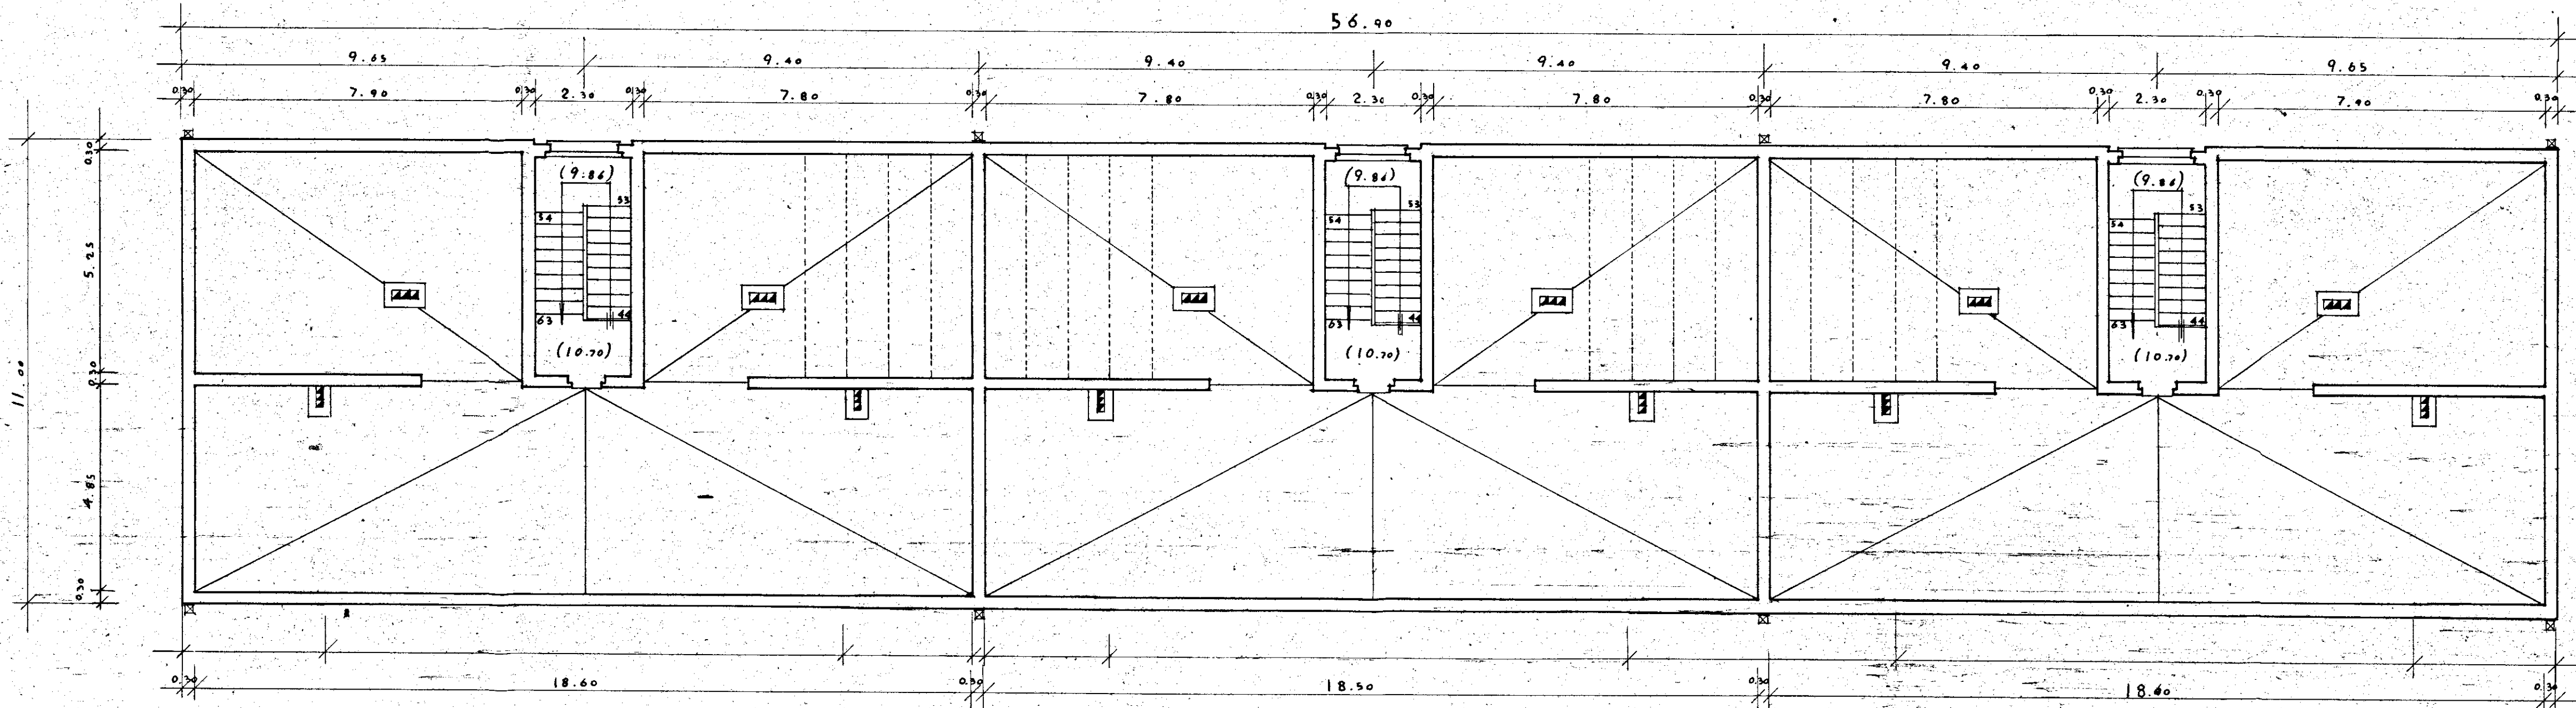

DIS. N° 123
PIANTA PIANO COPERTURA
RAPP. 1:100