


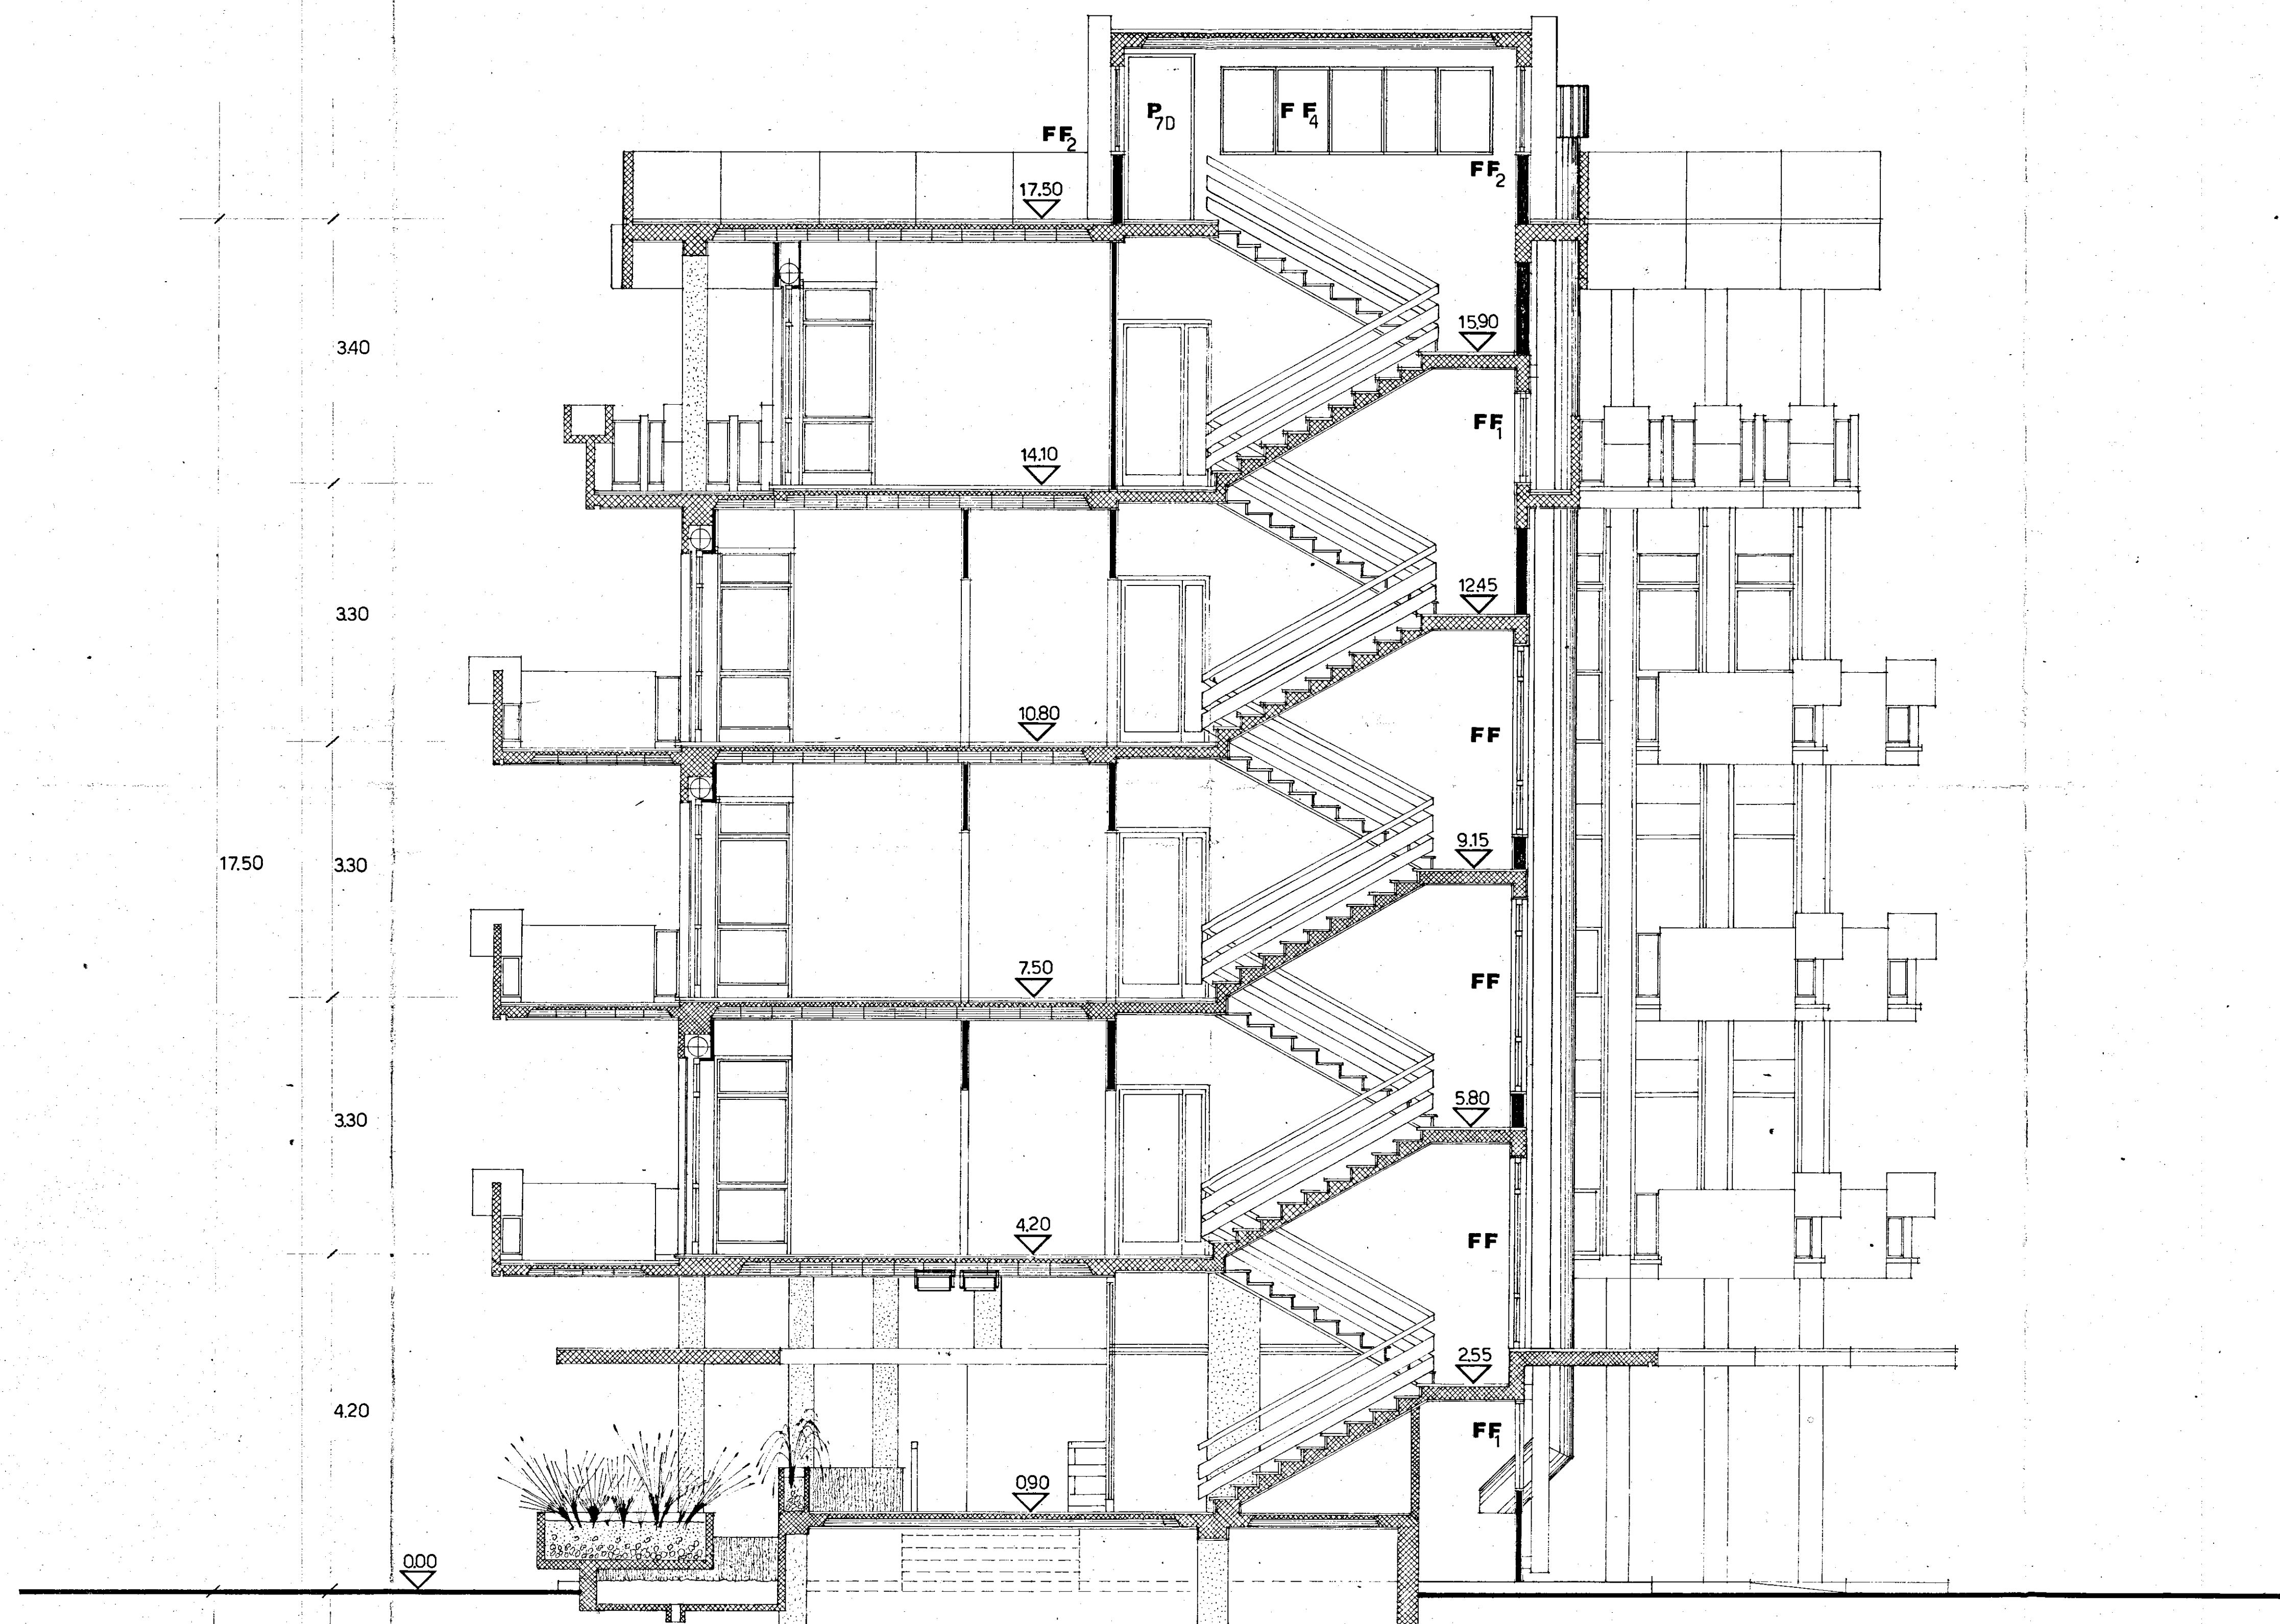

SEZIONE A-B RAPP. 1/50

GESTIONE CASE LAVORATORI (legge 14-2-63 n.60)	12	STAZ. APR. I.A.C.R. Brindisi
progetto esecutivo dell'edificio di case per lavoratori in Brindisi quartiere com- menda-ovest		SEZIONE A-B RAPP. 1/50
progettista : dott. arch. concetto santuccio collaboratore : dott. arch. ferdinando d'agostino		<i>Aut. L. 10/11/1969</i> data 30-10-1969