


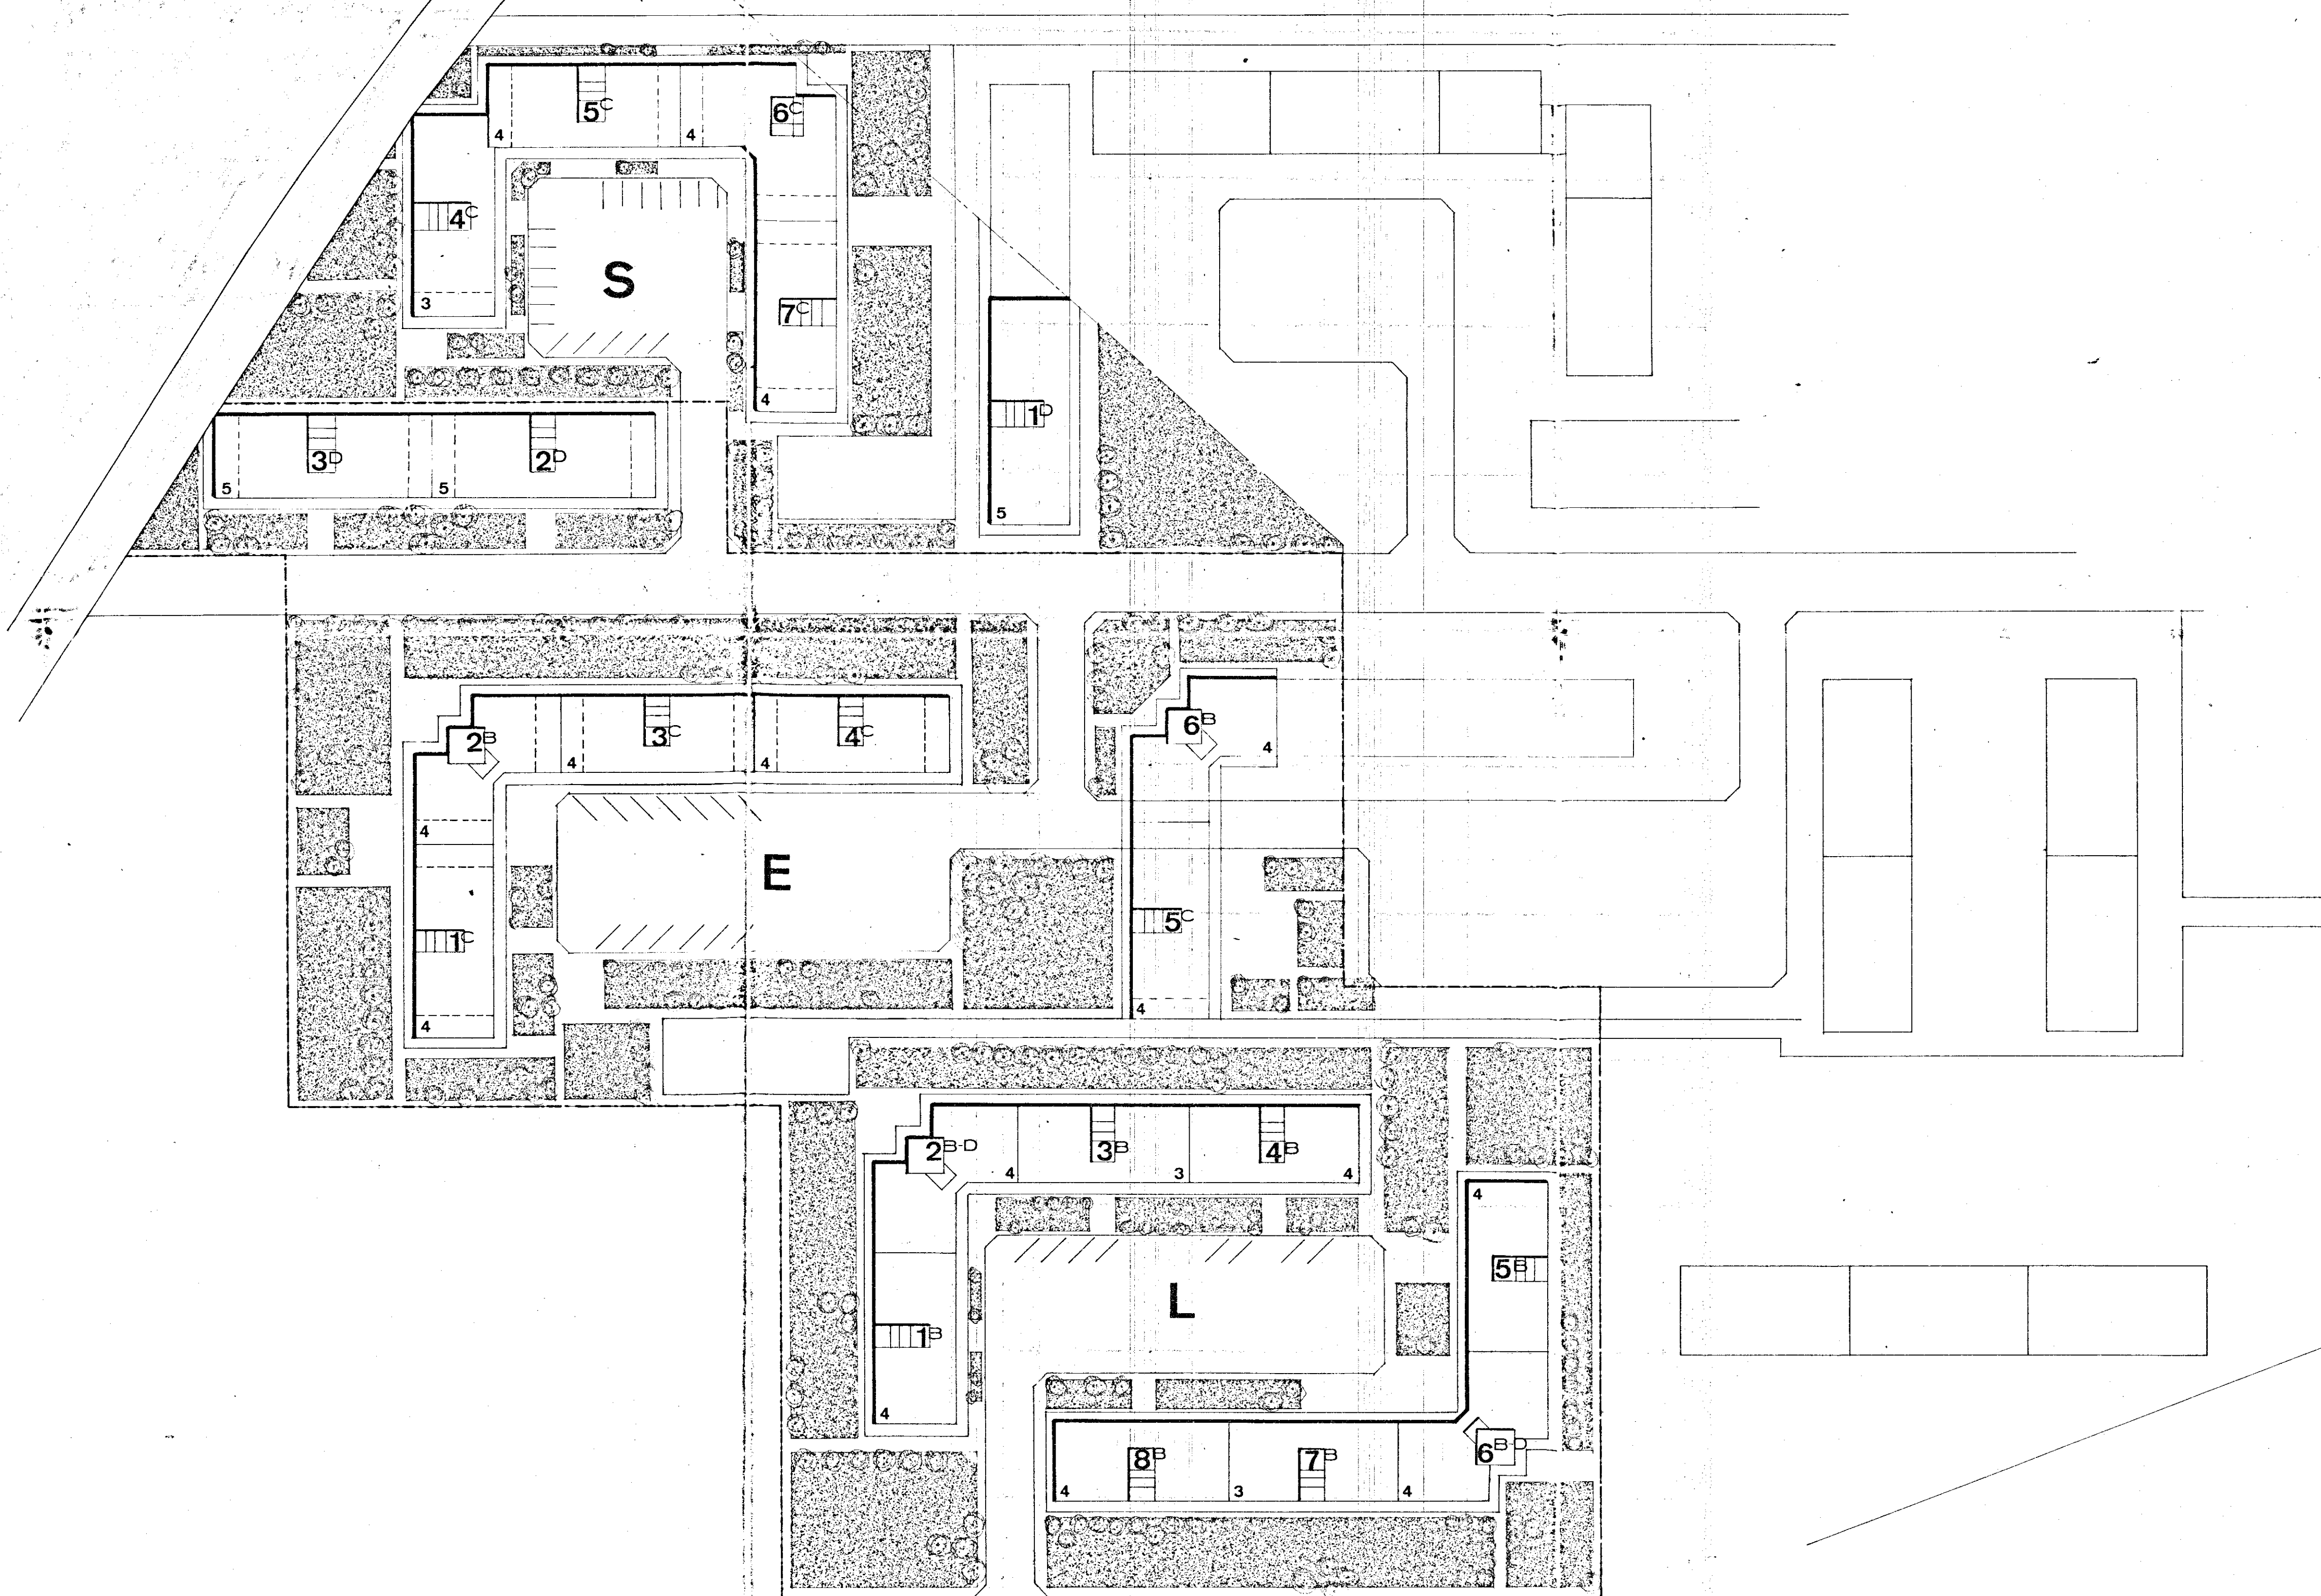

GESTIONE CASE LAVORATORI (legge 14.2.963 n. 60)		Intervento N° 194		stazione appaltante: i.a.c.p.	
QUARTIERE «S.ELIA» BRINDISI Edilizia Sovvenzionata				data 17/12/67	aggiornamento aggiornam. 1
PLANIMETRIA D'INSIEME				archivio	
RAPP. 1:500				note	
Dr. Ing. ITALO PERRETTI	EDILIZIA			controllo	visto
Dr. Arch. FORTUNATO PIGNATELLI	EDILIZIA - coordinatore				
Dr. Ing. CORRADO TRAVAGLINI	EDILIZIA				
Dr. Ing. FRANCESCO D'ALONZO	STRUTTURE				
Dr. Ing. N. VIVARELLI SCARASCIA	IMPIANTI				
Dr. Ing. LEONARDO POTI	PROGRAMMAZIONE				
I. A. C. P.	DIREZIONE LAVORI				