


PALUMBO		CONPARTO D LOTTO n. 5	
(C.A. COOPERATIVA PALUMBO)			
PROGETTO		COSTRUZIONE	
FABBRICATO		SCALA	
BRINDISI - QUARTIERE PALUMBO		1.50	
PROGETTISTA ING. N. VIVARELLI		411 n. PIANO	
DATA 8 Agosto 1966		ATTICO	

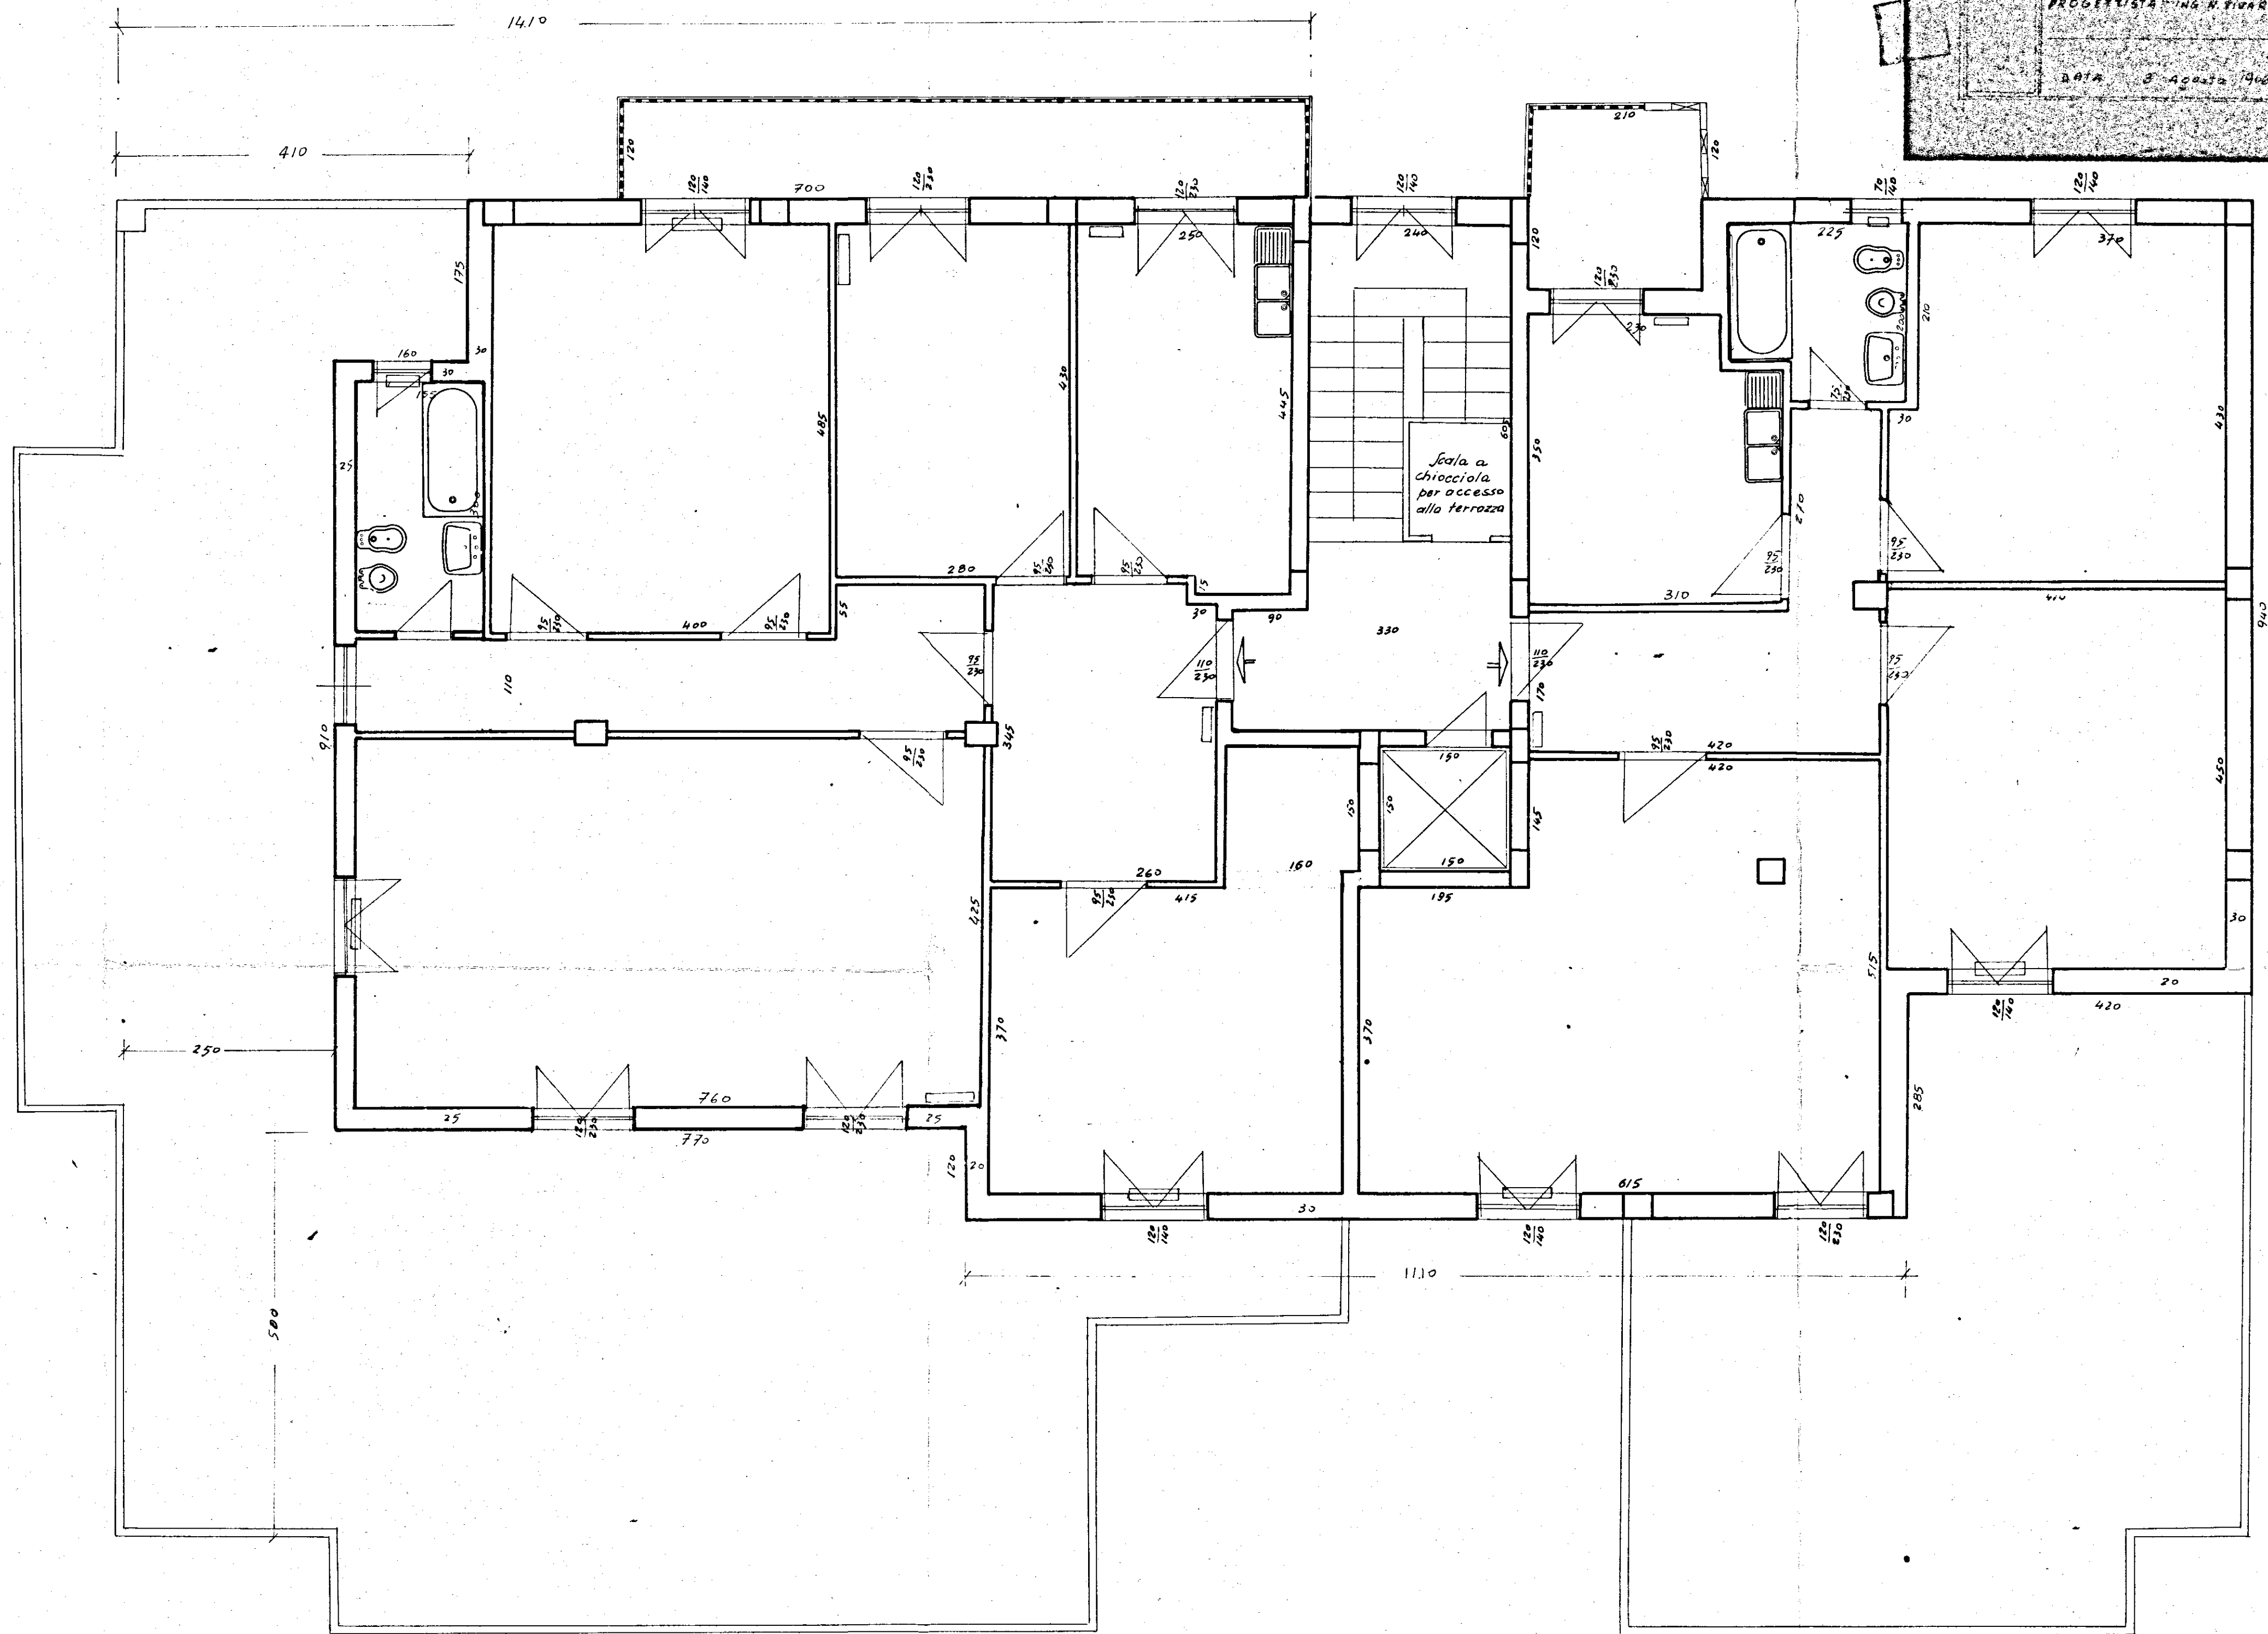

Superficie coperta attico

9.10 x 1.60	=	14.56
6.10 x 10.85	=	66.18
11.10 x 12.25	=	135.97
9.40 x 4.20	=	39.48
		256.19 -
1.20 x 2.10	=	2.52
	mq	253.67

Superficie coperta

25.50 x 16.00	=	408.00 -
3.75 x 7.50	=	28.12
		380.00 -
2/3 di 380	=	mq. 253.33