


Stazione Casa Lavandieri	Intervento n° B2	Stazione Appaltatore
LIGURE 14/2/53 n° 83		I.A.E.P.
REGIONE COMITATO		8
EDILIZIA SOVVENZIONATA		5344
AREA n°		
PALAZZO C' IMPIANTO DI RICO-ROMANO scab 1°50		
ING. L. DOTTI	EDILIZIA	NOTE
ING. M. MARCELLI-LEONARDI	IMPIANTI	
ING. G. GUARDIA	STRUTTURE	
ING. A. CALABRO	PROGETTAZIONE	
ING. G. LACCHI	I.A.C.P.	

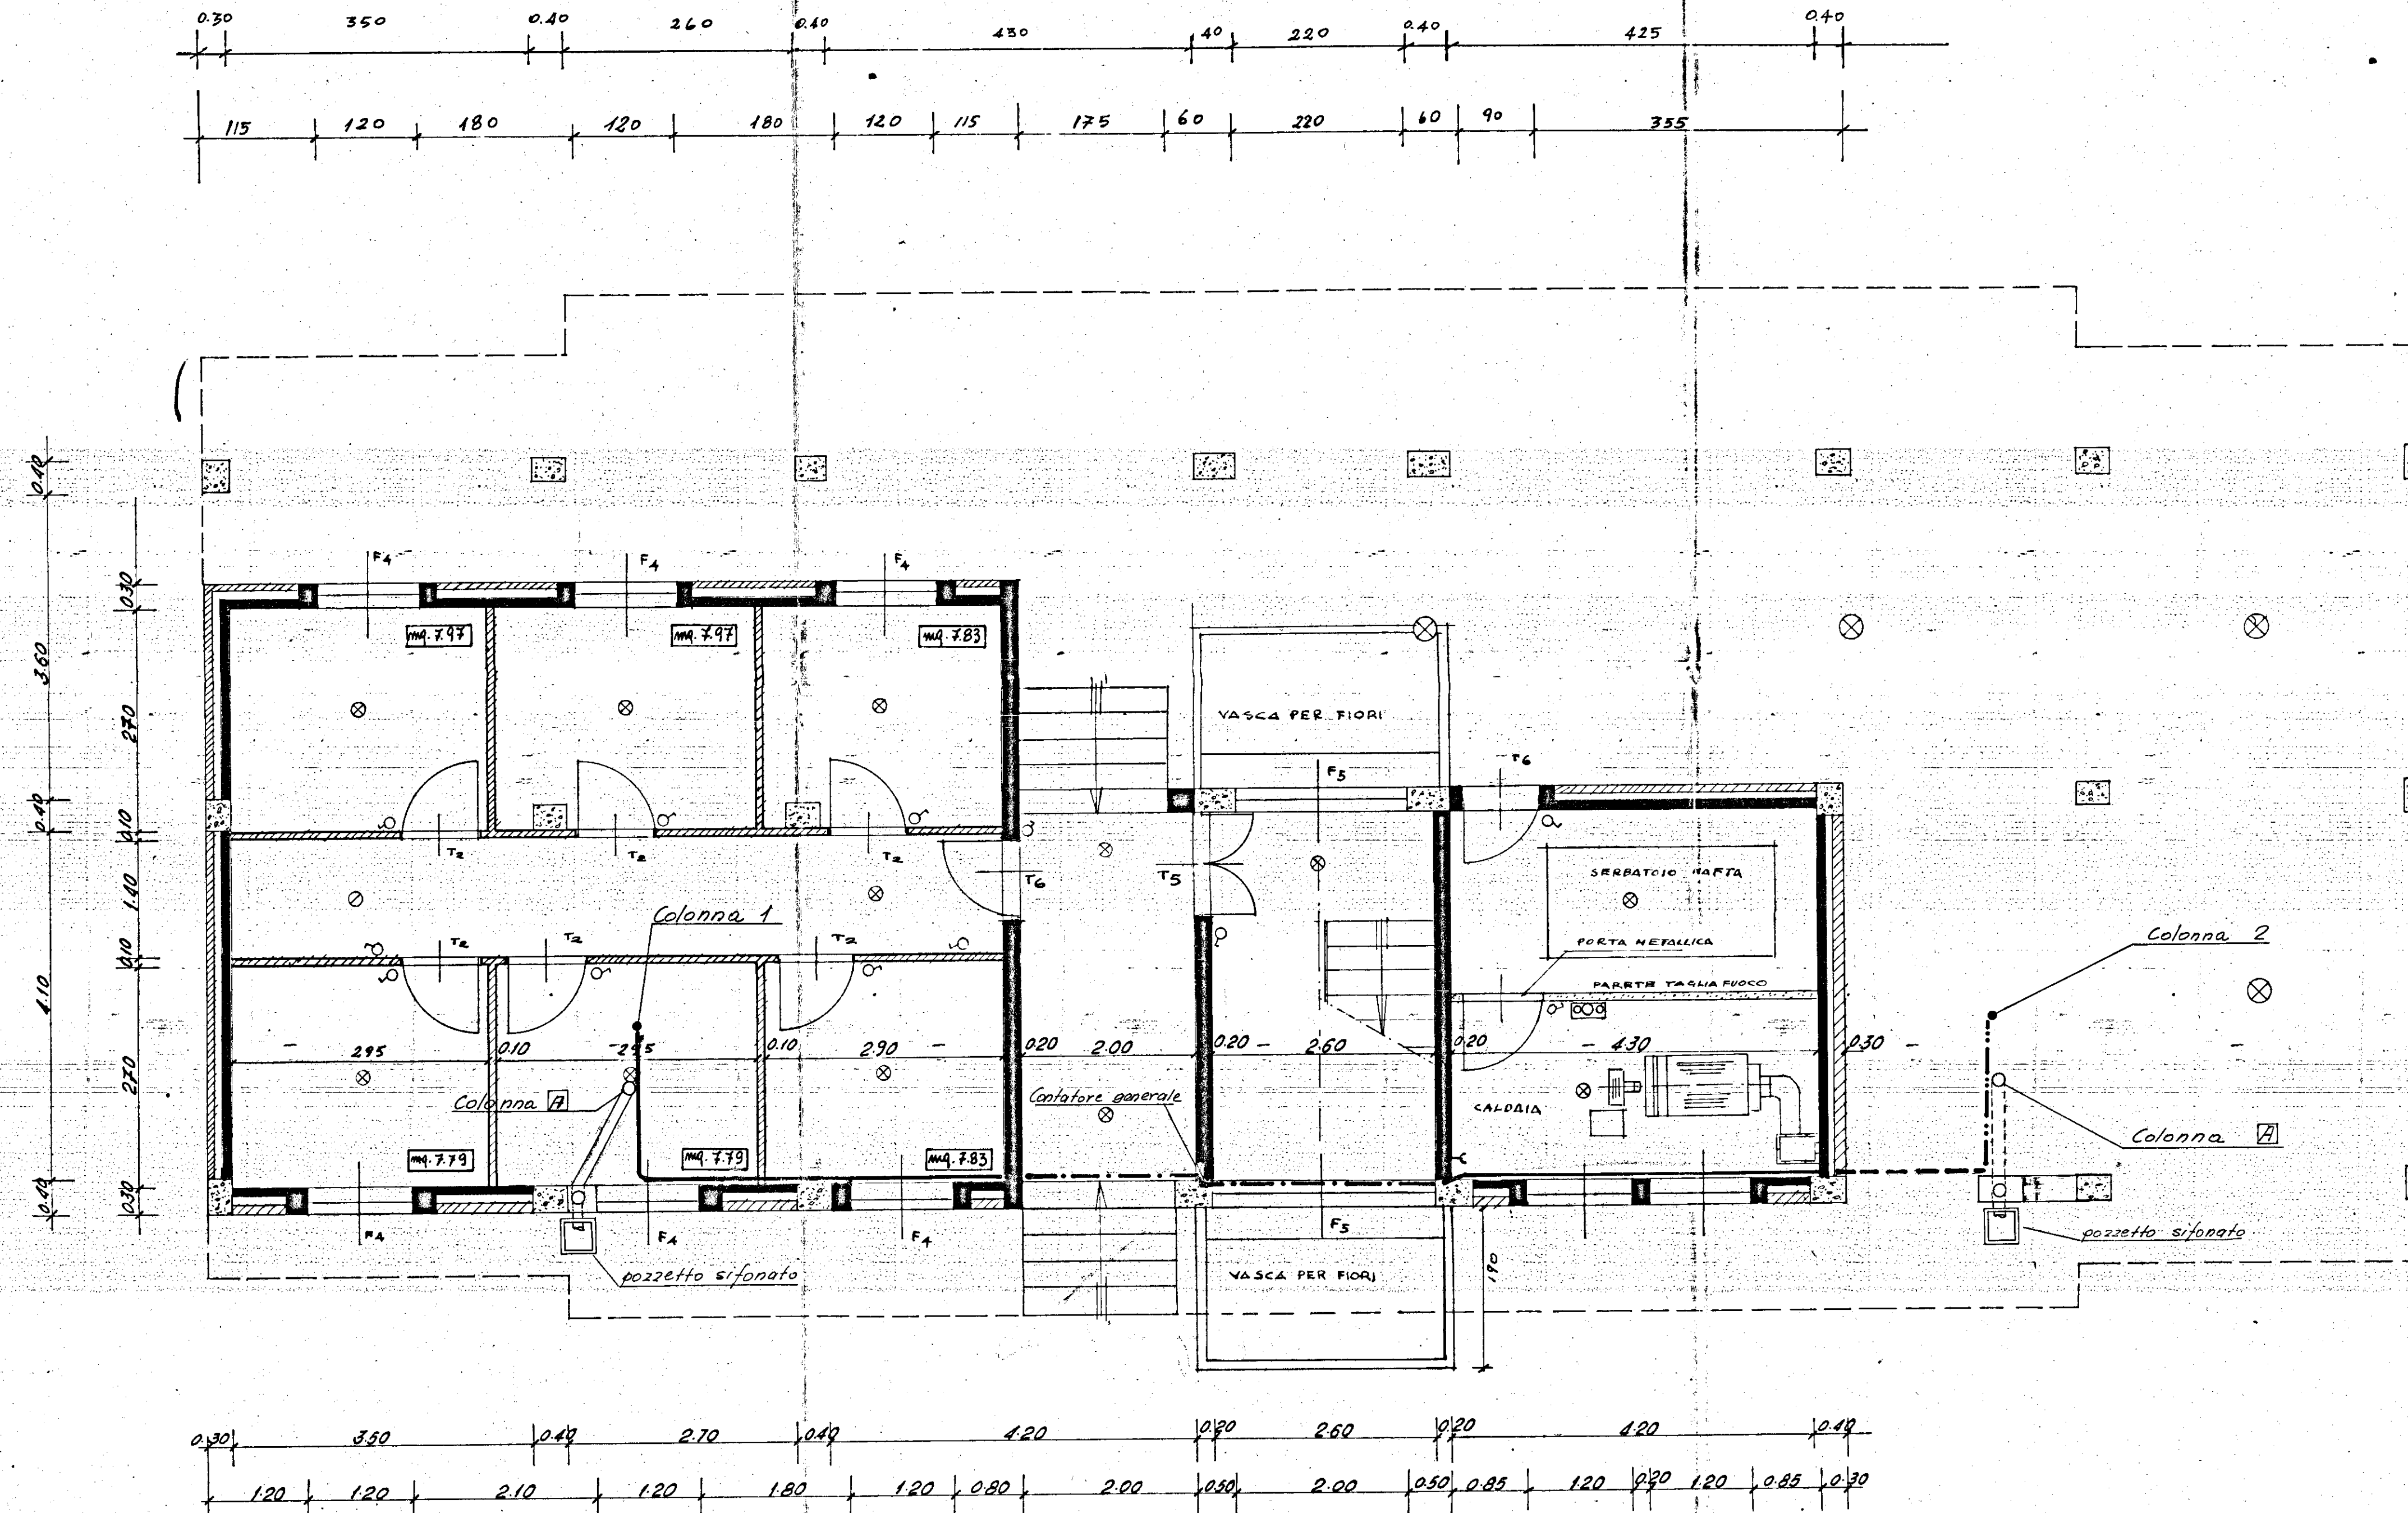


Fogna

○ Colonna f. 100
 □ pozzetto sifonato
 a soffitto
 nel salotto

Idrico

— a soffitto piano terra
 nella muratura
 a soffitto p.t. telefonato
 nel salotto
 • colonna montante

PALAZZINA C

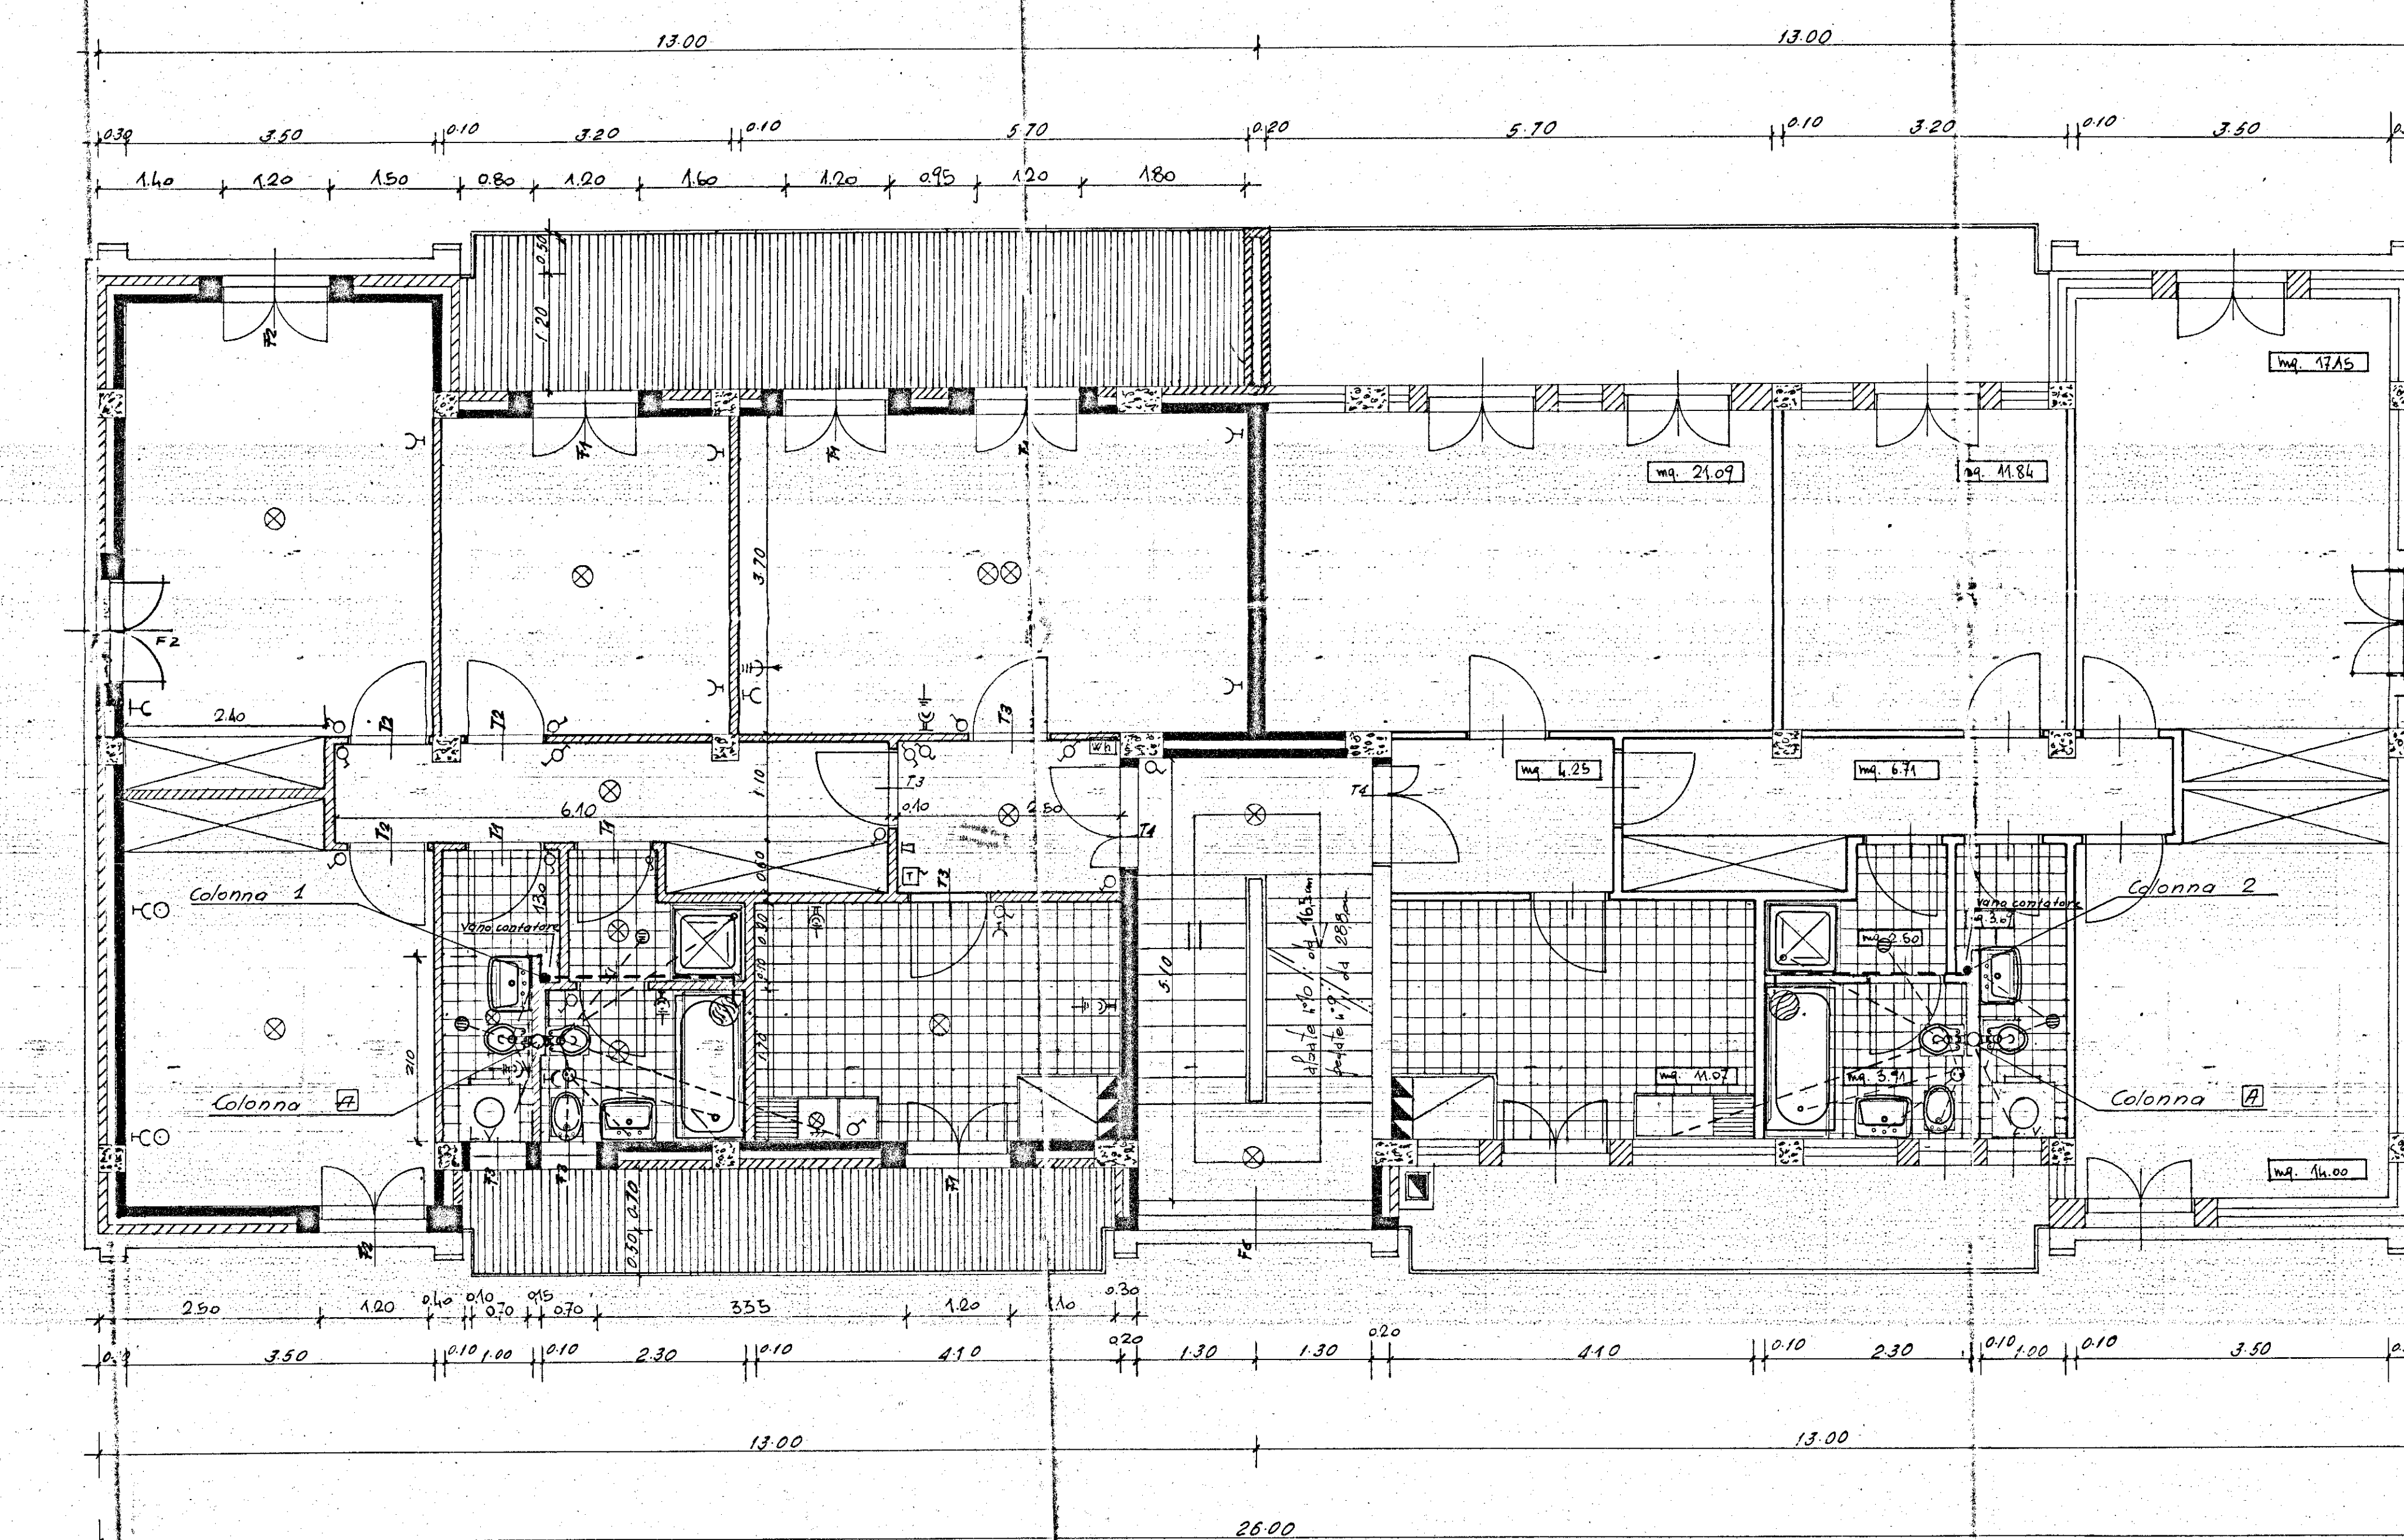

— h. p. 100
 idrico

○ colonna f. 100
 • pozzetto sifonato
 a soffitto
 nel salotto
 □ pozzetto sifonato
 nel salotto

LETTO 1	17.15
LETTO 2	14.00
LETTO 3	11.04
PRANZO/SAL.	21.09
ARM. (M)	4.32
CUCINA	11.07
BAGNO	3.91
DOCCIA	2.50
W.C. LAV.	3.65
INGR.	4.25
DIS.	6.71
TOTALE MQ	100.53

