


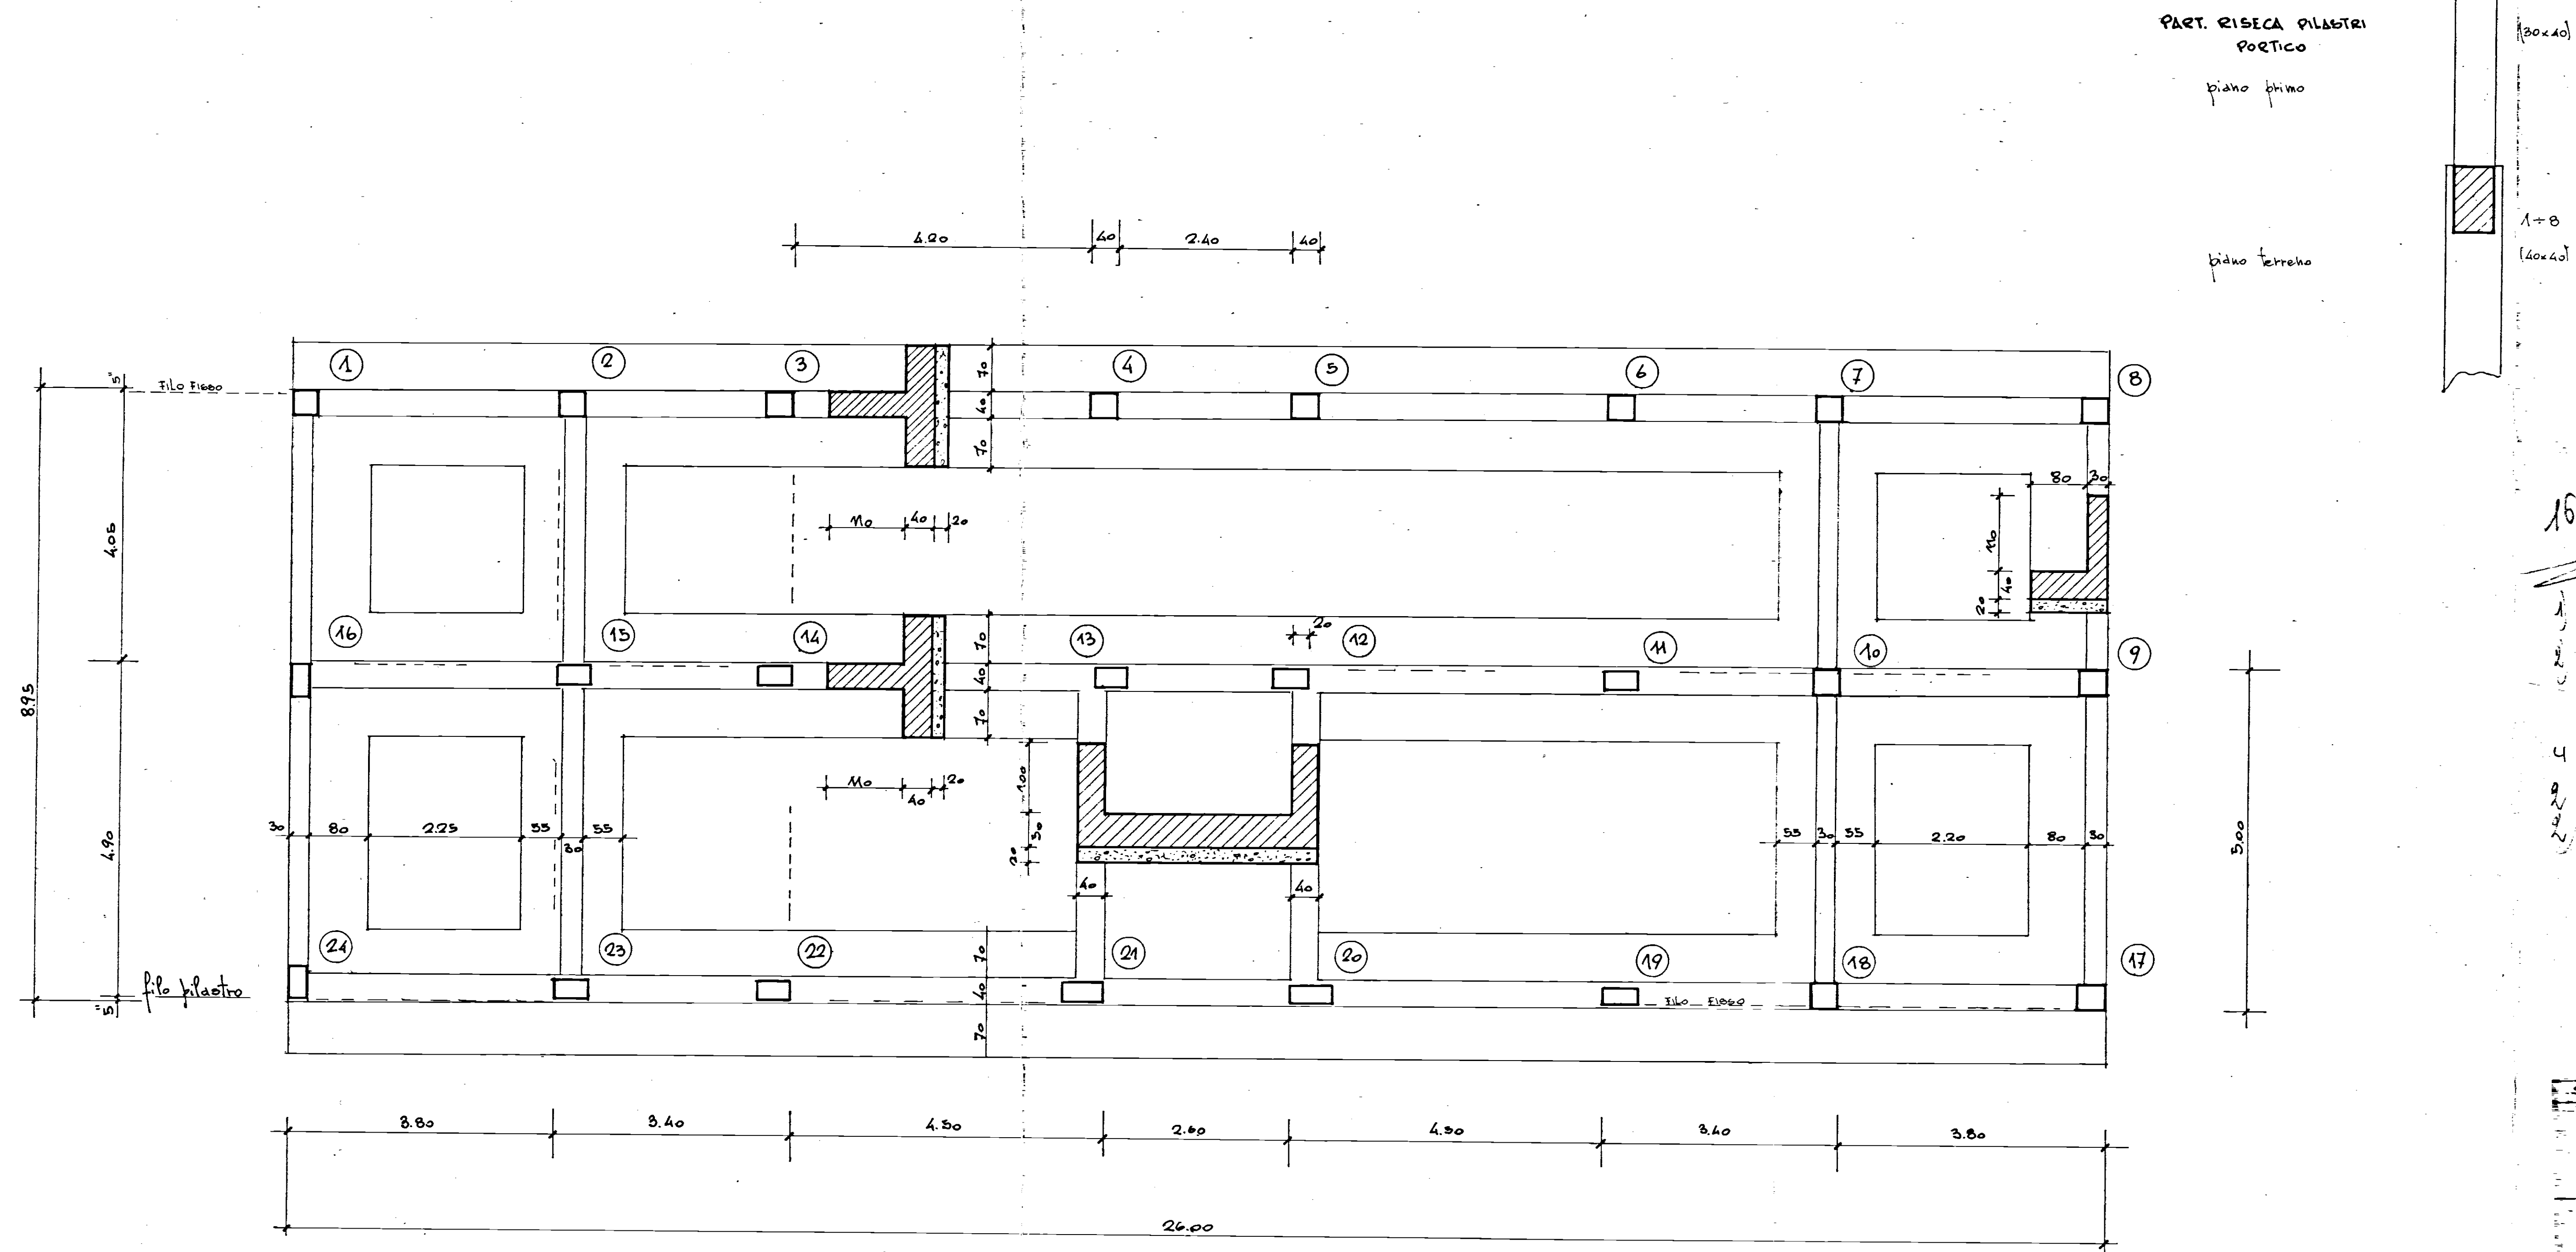

16-8-66.

1) Solare in legno per la abitazione
2) Chiusa in cemento per la parte molto fredda

4) di cemento
2) di legno
2) di legno

STUDIO TECNICO: DOT. ING. L. POTI - BZZA MARECHETTI-BRINDISI		FIRMA		DATA	
IMPRESA: G. CARPARELLI					
B.E.S.C.H.L. EDILIZIA SOVVENZIONATA					
REGIONE "COMUNDA" BRINDISI					
PROGRAMMA INTERVENTO N° 82					
CARPENTERIA FONDAZIONE					
PALAZZINA "C"					
SERVIZIO ING. L. POTI - F. PINTO					
PERIODI 20.42/50		CEMENTO: TIPO 200		SCALA 1:1	
DIS. N°		DIS. N°		DIS. N°	