


CASE POPOLARI IN FASANO - LOTTO 6°

Scala 1:100

PIANTA SCANTINATO
(Muratura di cls. in elevazione)

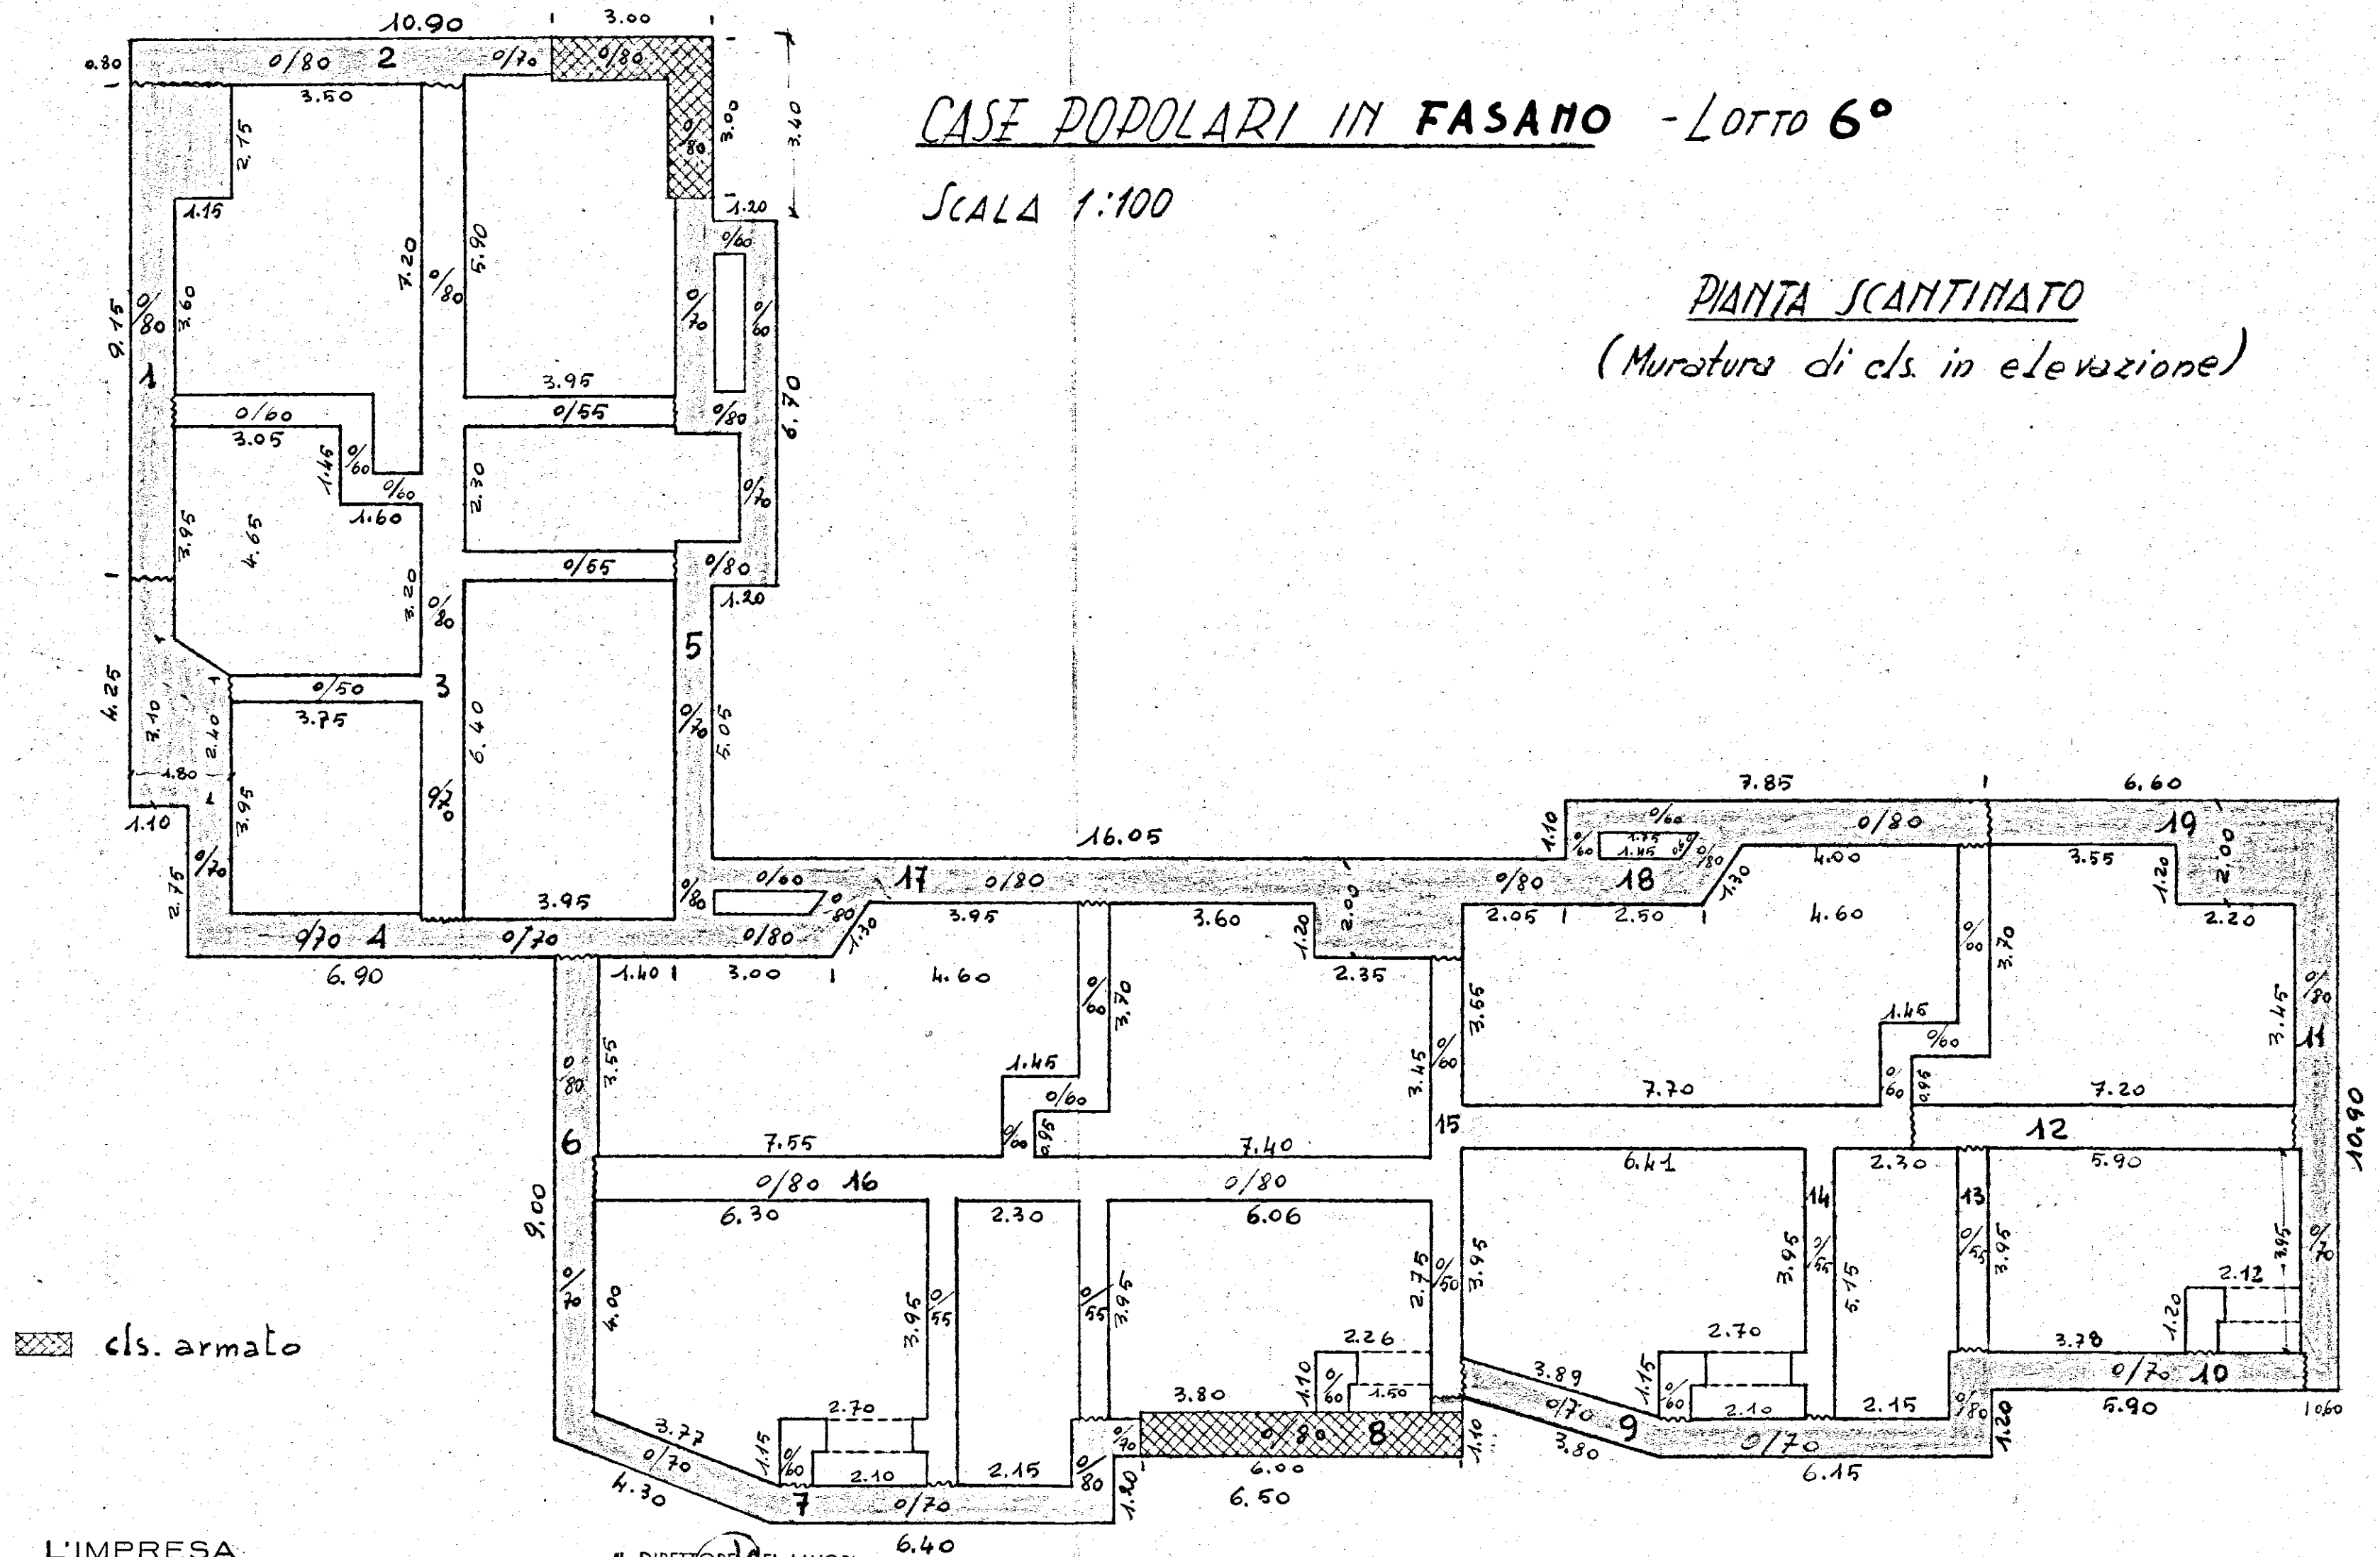

L'IMPRESA

IL DIRETTORE DEI LAVORI