I.A.C.P. BRINDISI

Quartiere Residenziale C.E.P.

STRALCIO PLANIMETRICO

SCALA 1:500

ALLOGGI CONSEGNATI
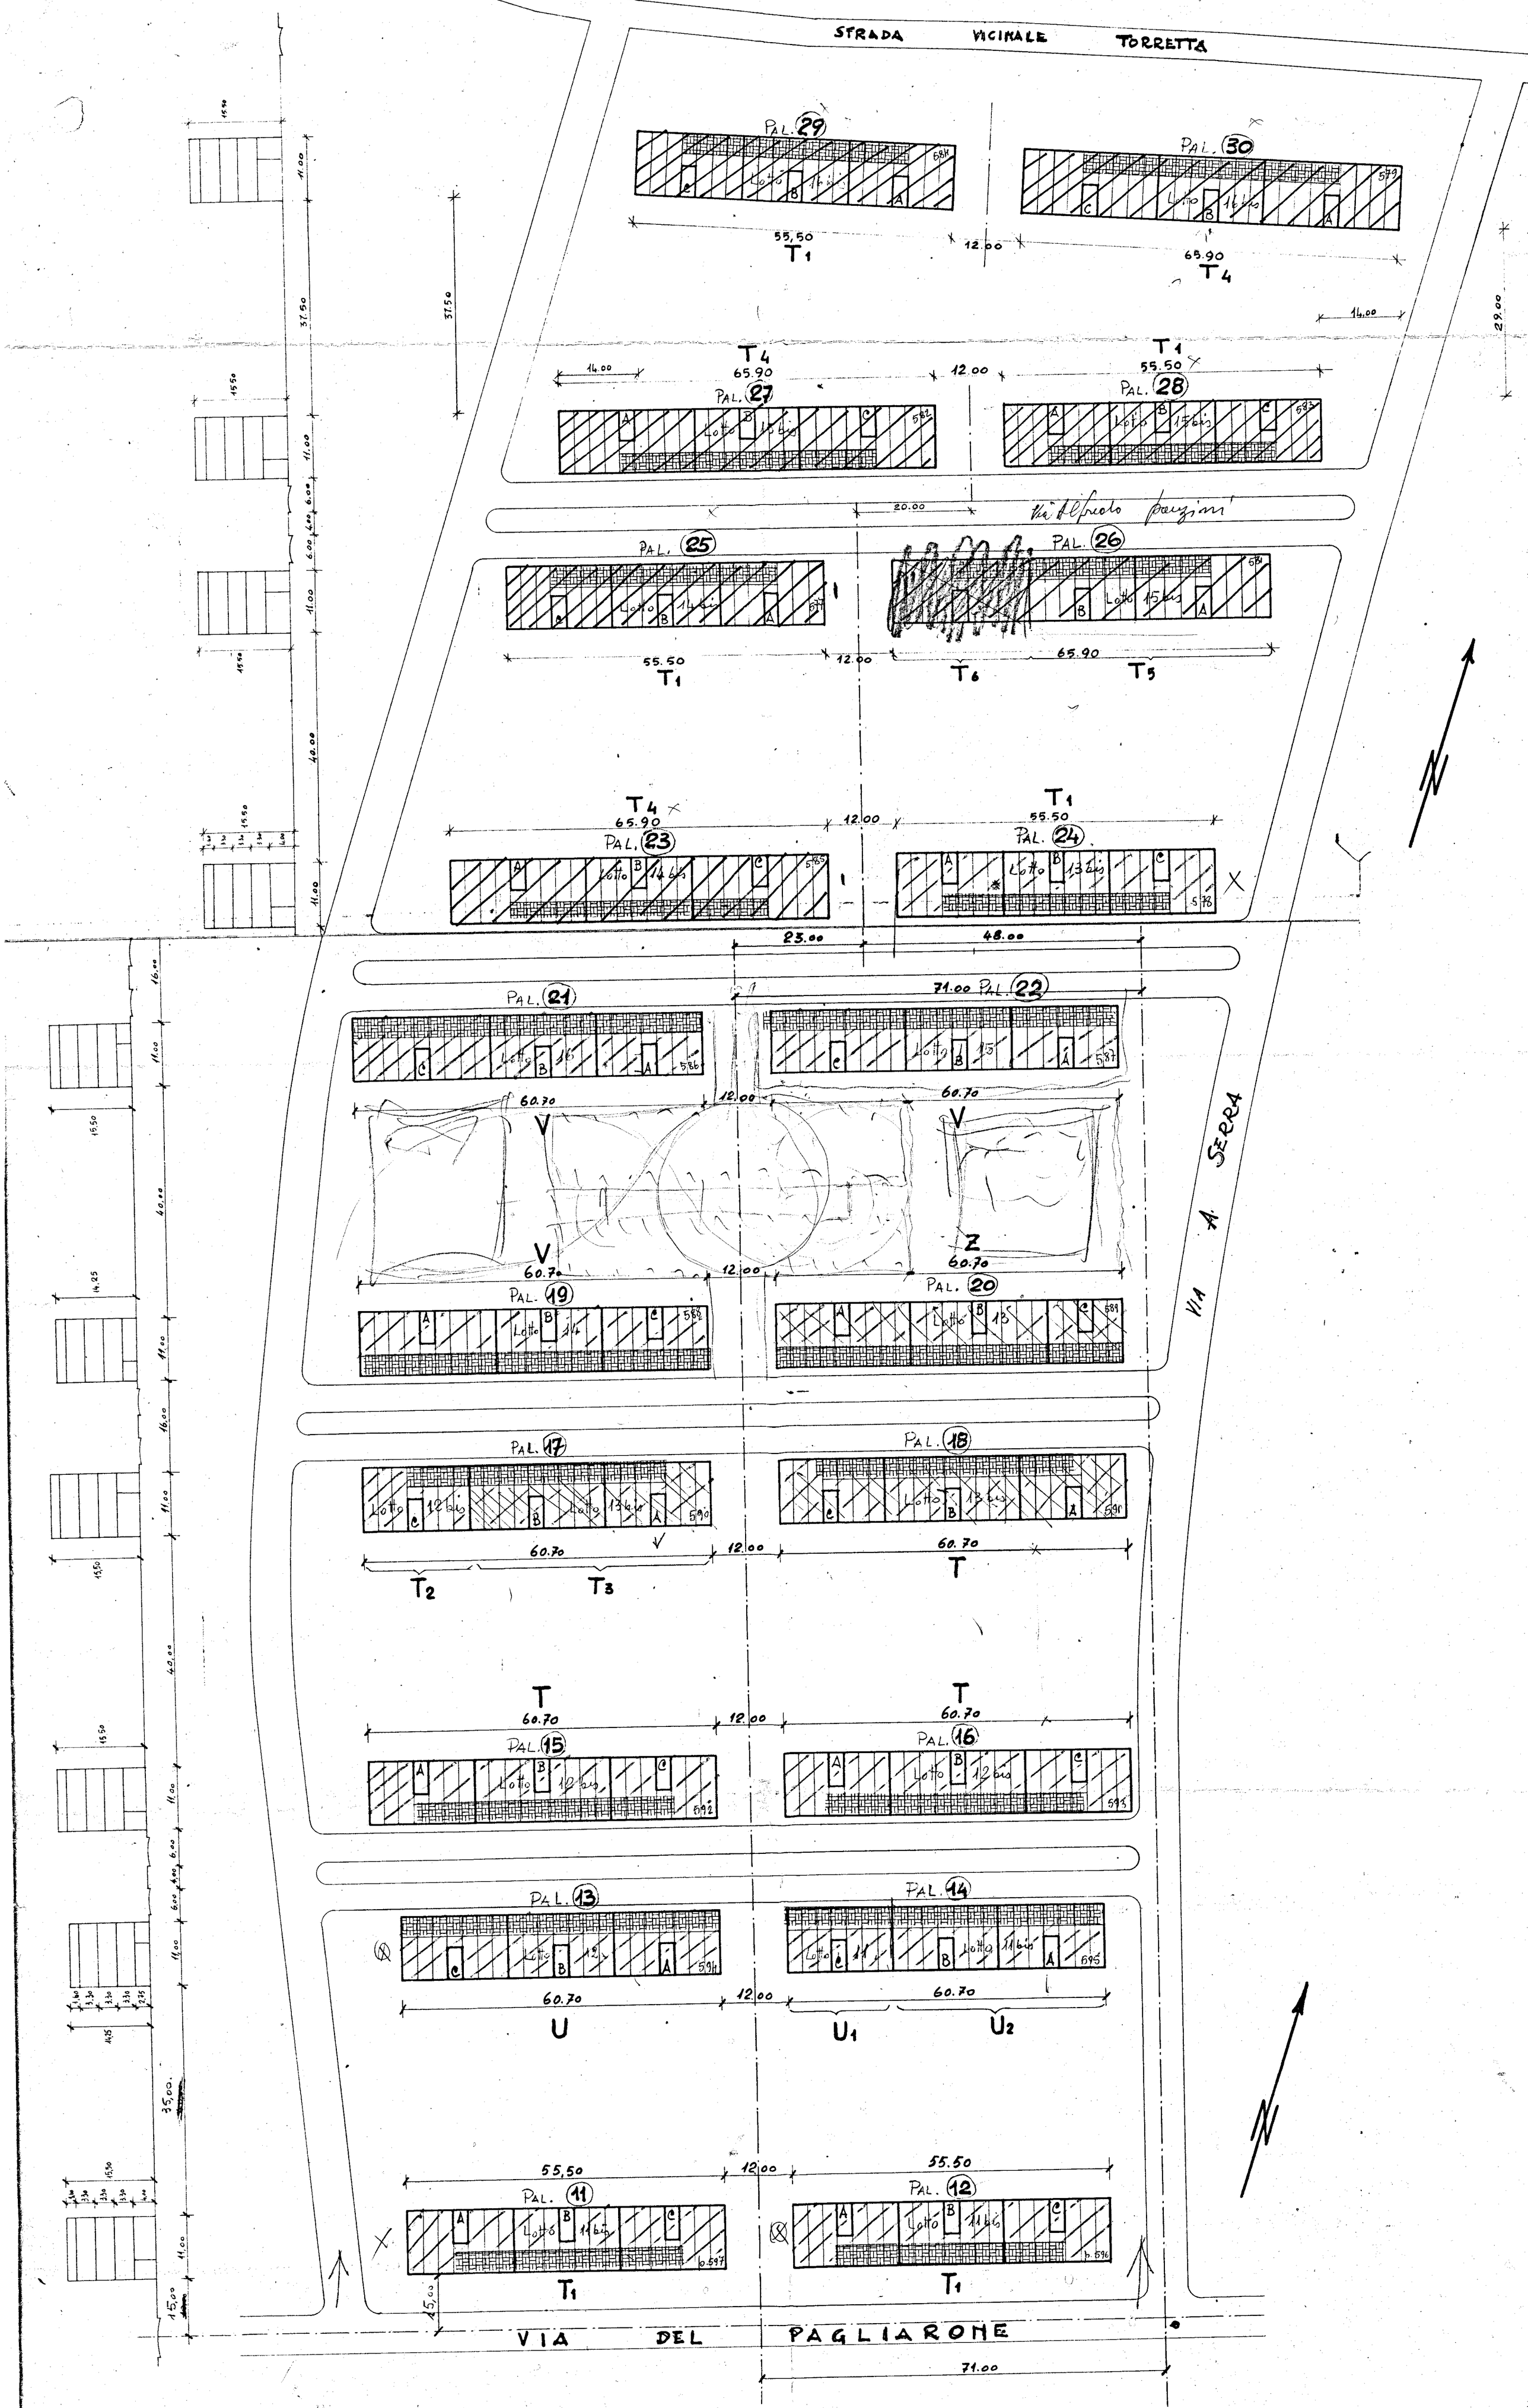
ALLOGGI DA CONSEGNARE