
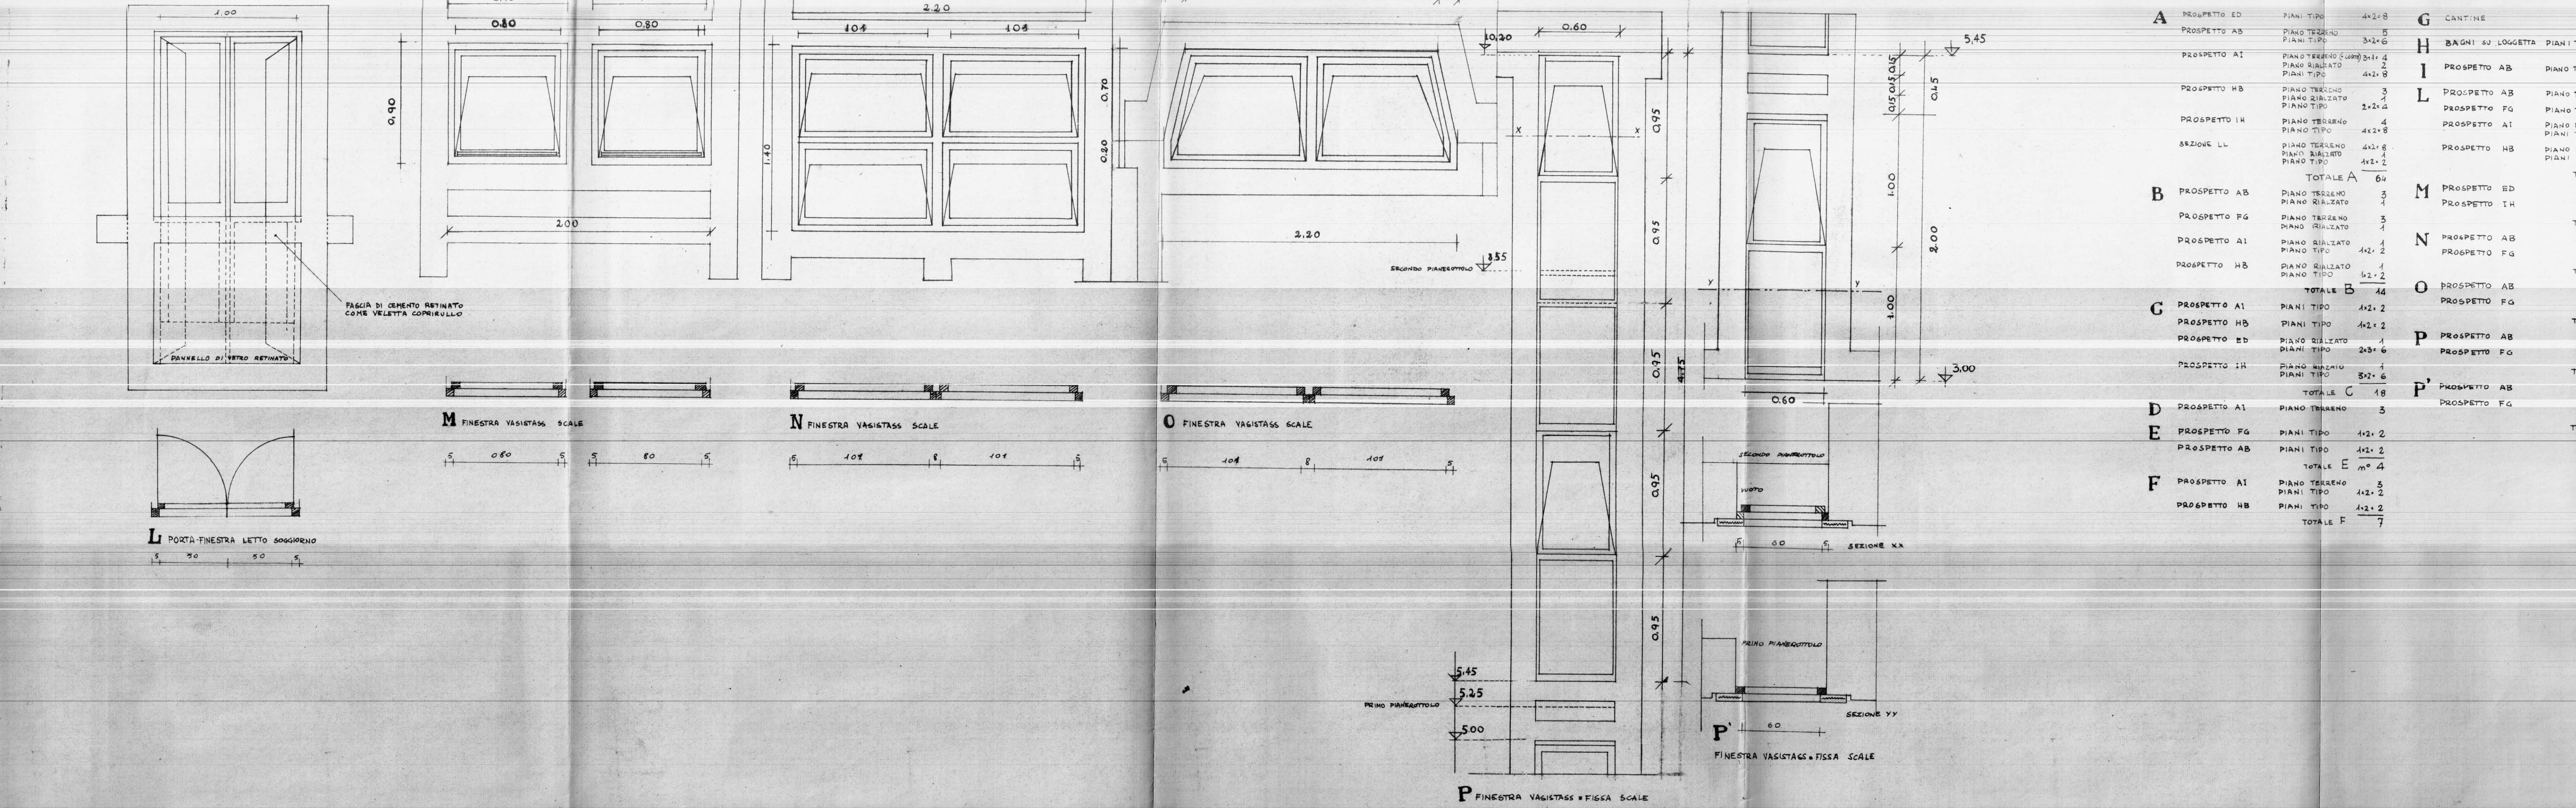
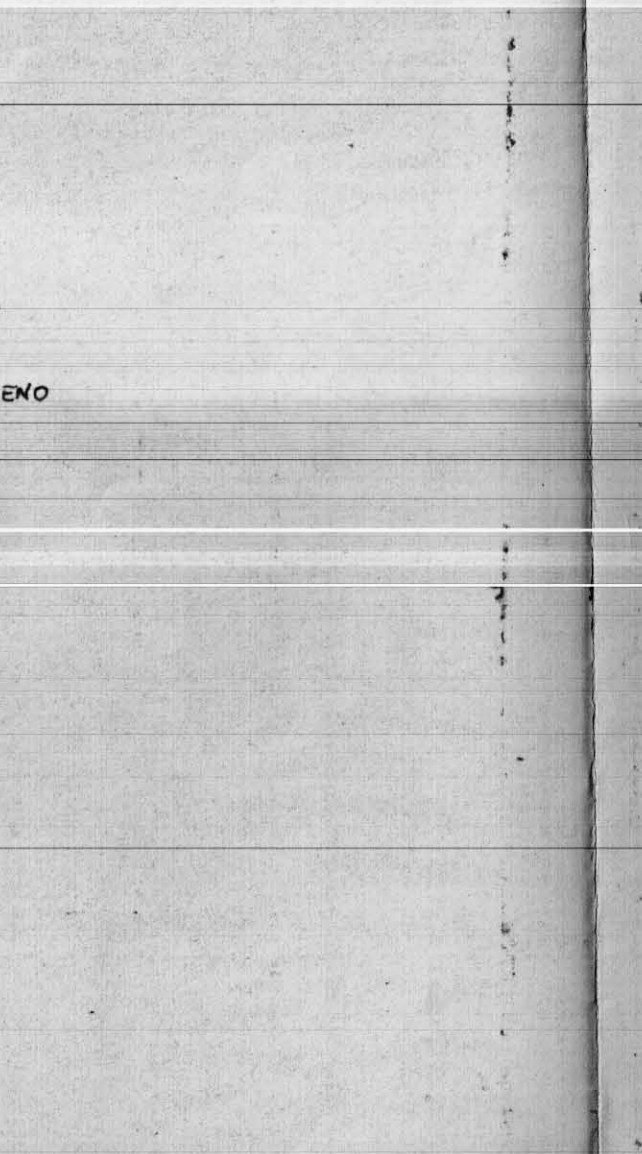
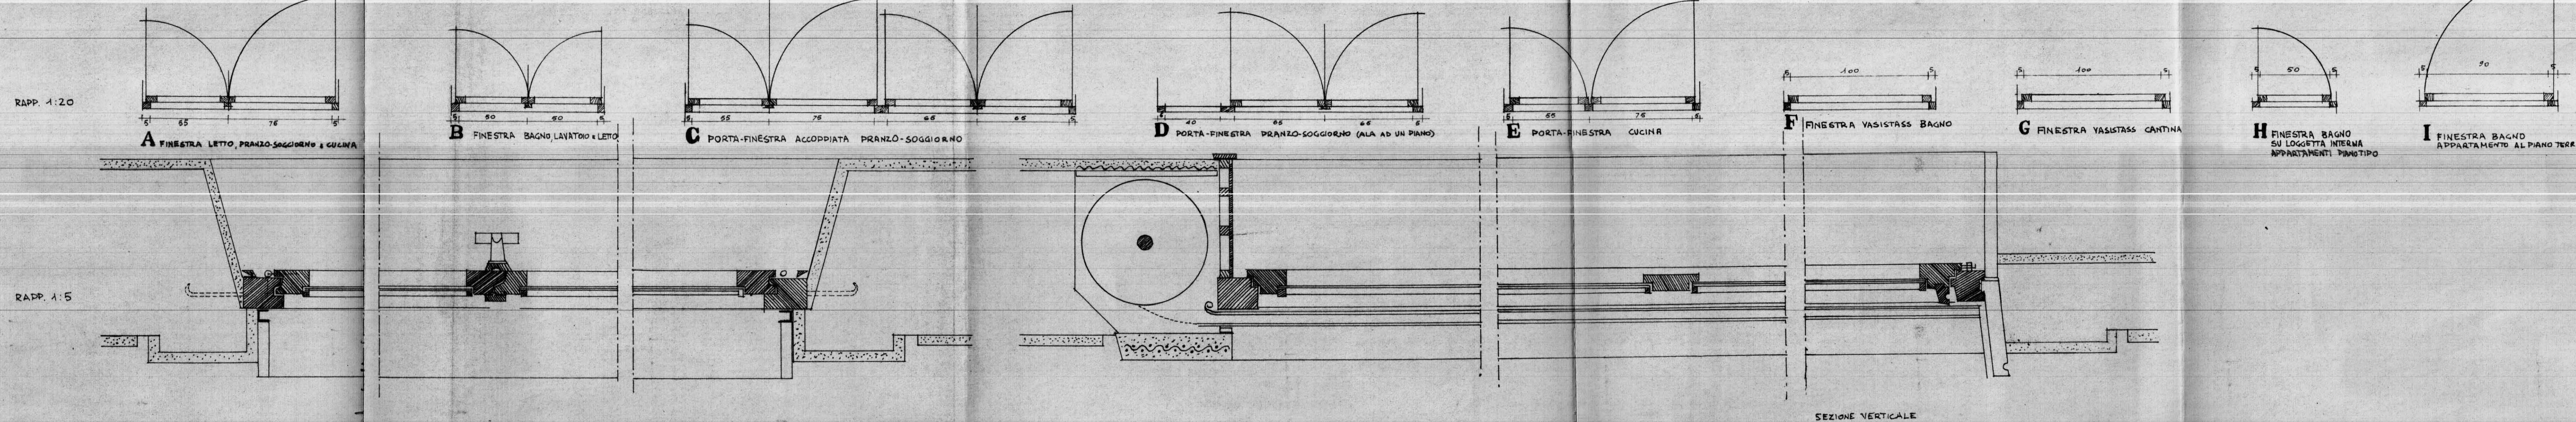


10 GEN. 1958

BRINDISI COMMENDA OVEST
IACP INA-CASA GRUPPO GATTI
EDIFICIO B e C
TABELLA INFISSI

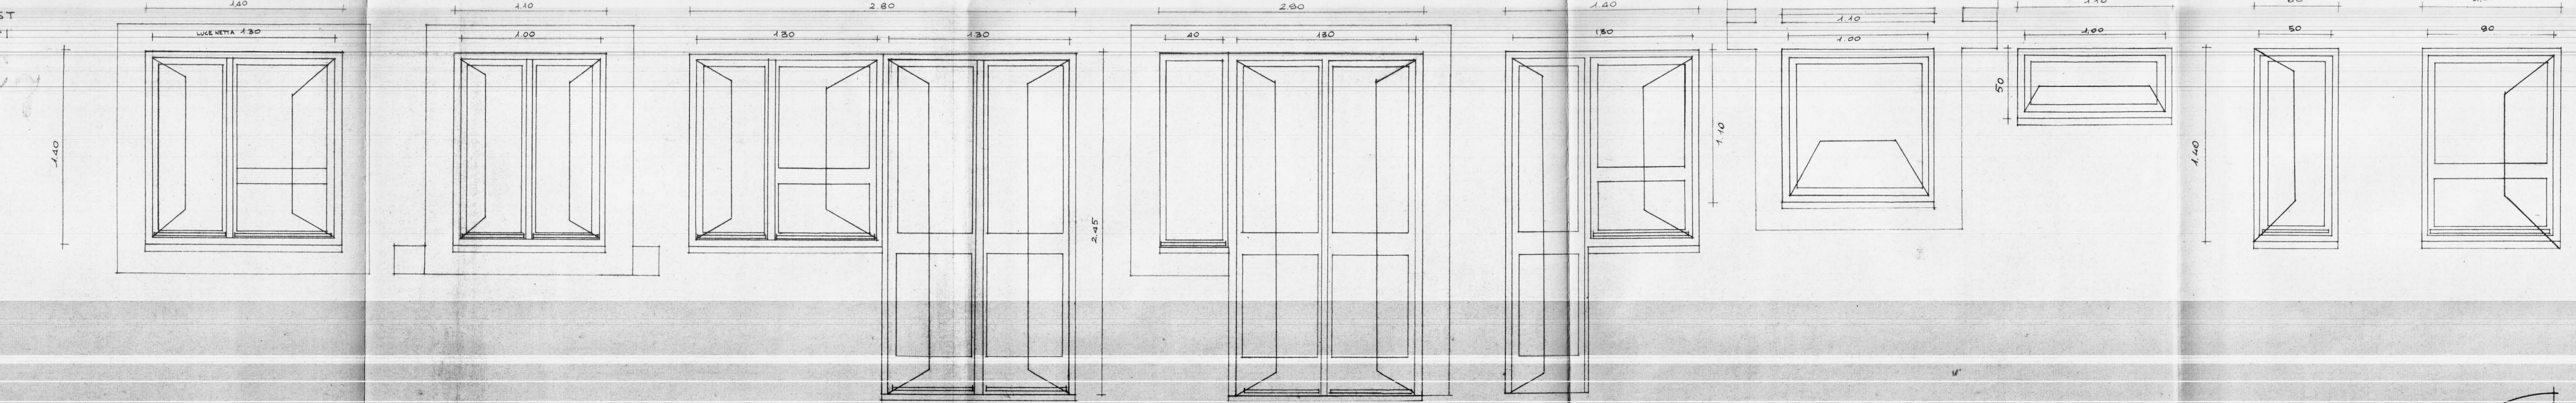

		24
TIPO	2x4-8	
TERRENO	1	
TIPO	4x2-2	
TIPO	4x2-2	
REALIZATO	1	
TIPO	4x2-2	
REALIZATO	1	
TIPO	4x2-2	
TOTALE L	10	
	2	
	2	
TOTALE M	4	
	3	
	2	
TOTALE N	5	
	1	
	1	
TOTALE O	2	
	1	
	1	
TOTALE P	2	
	1	
	1	
TOTALE P'	2	