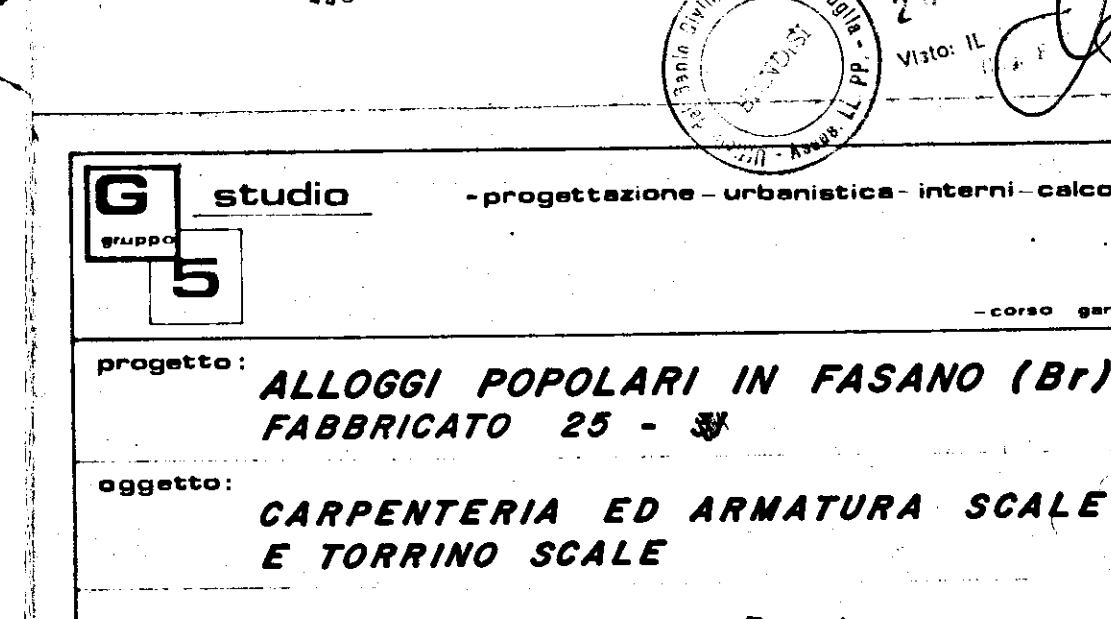
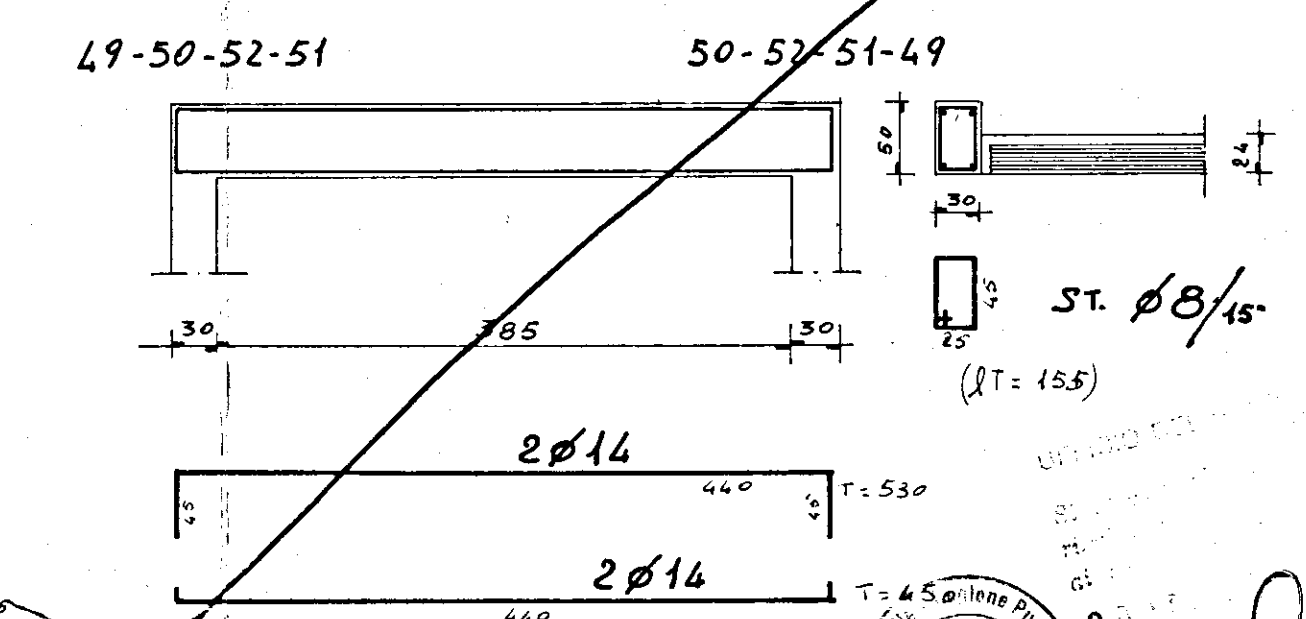
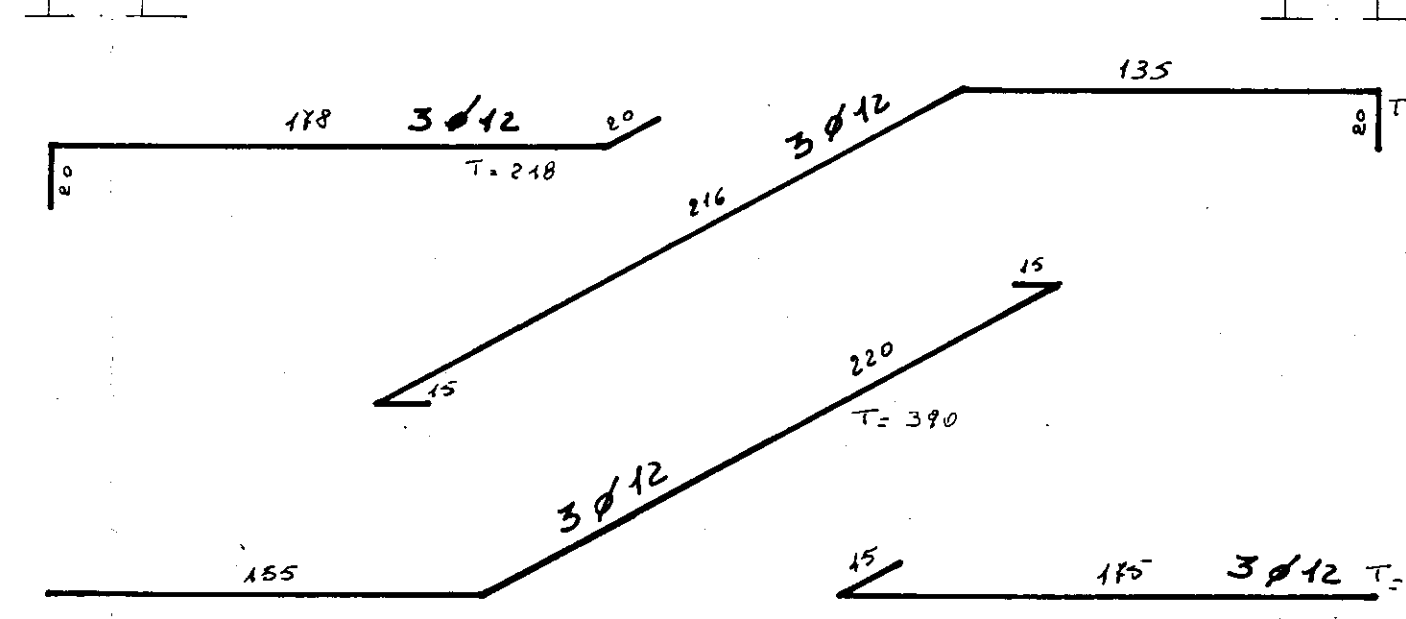
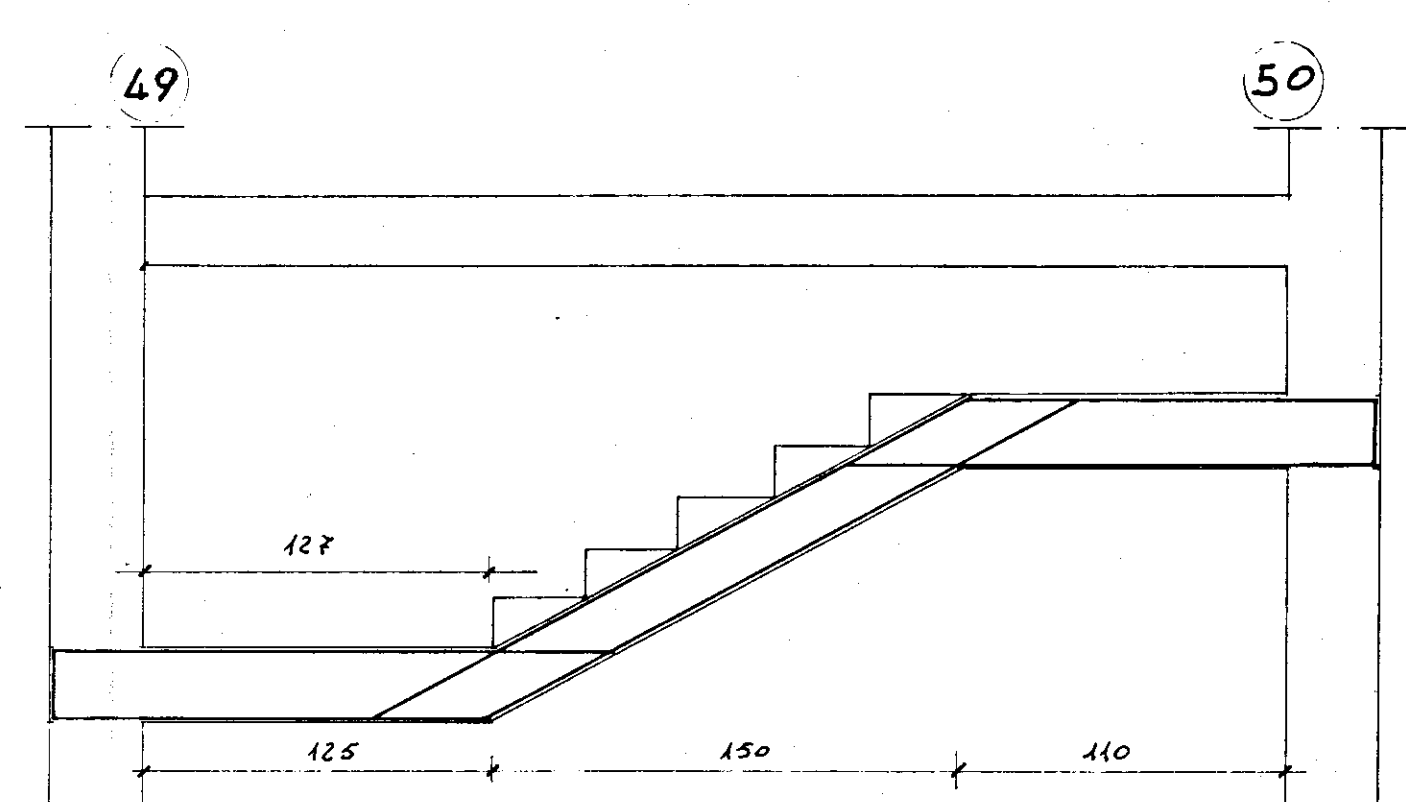
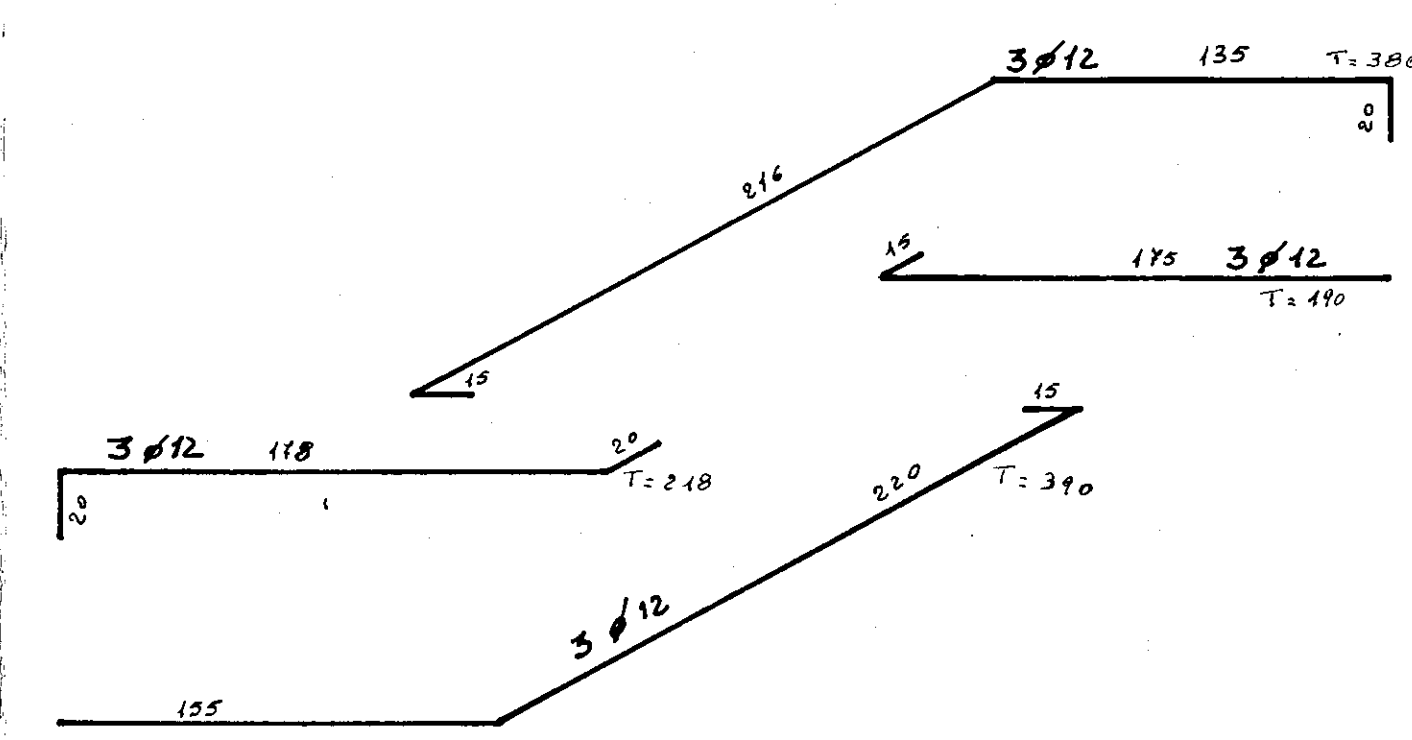
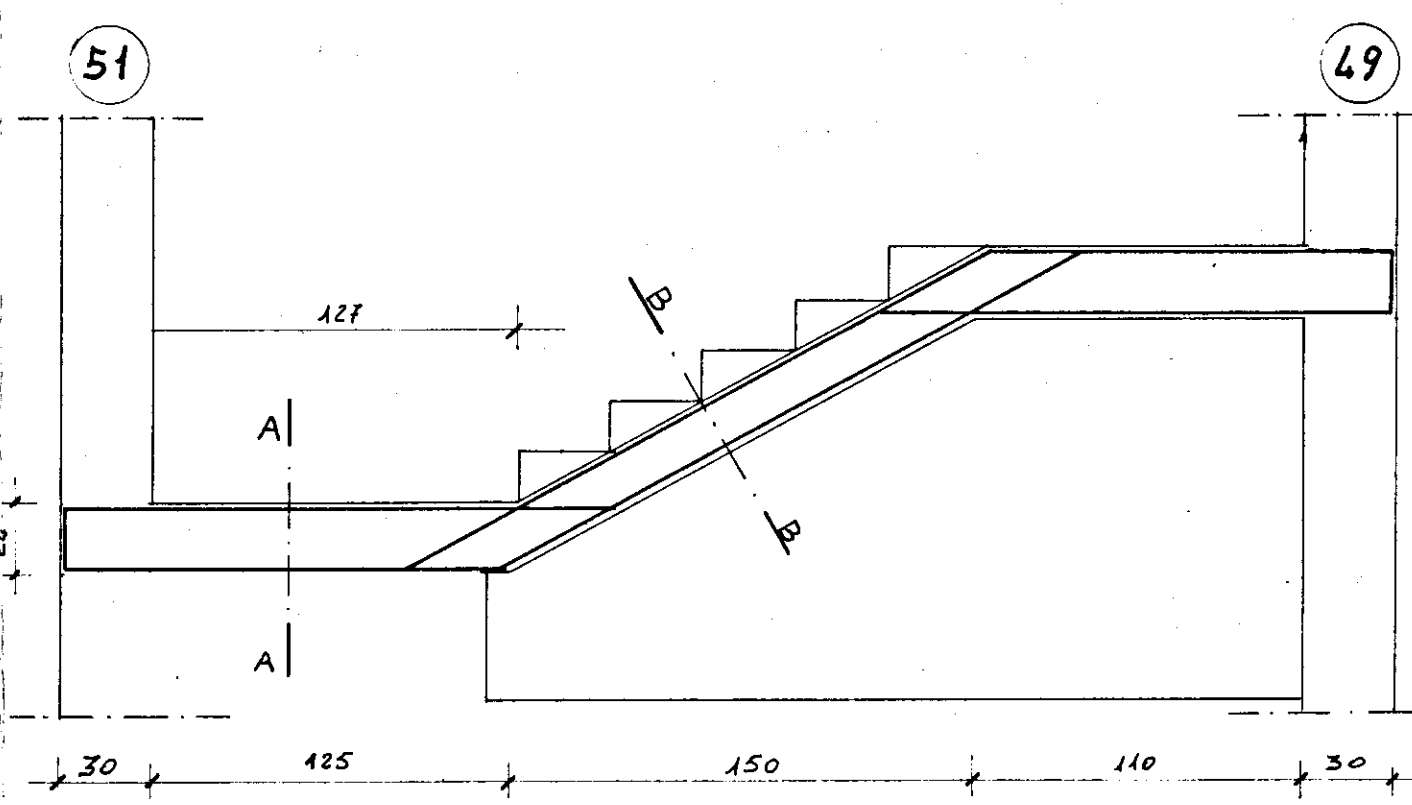
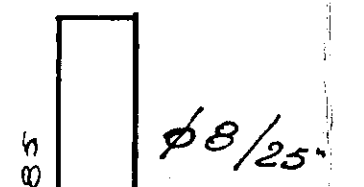
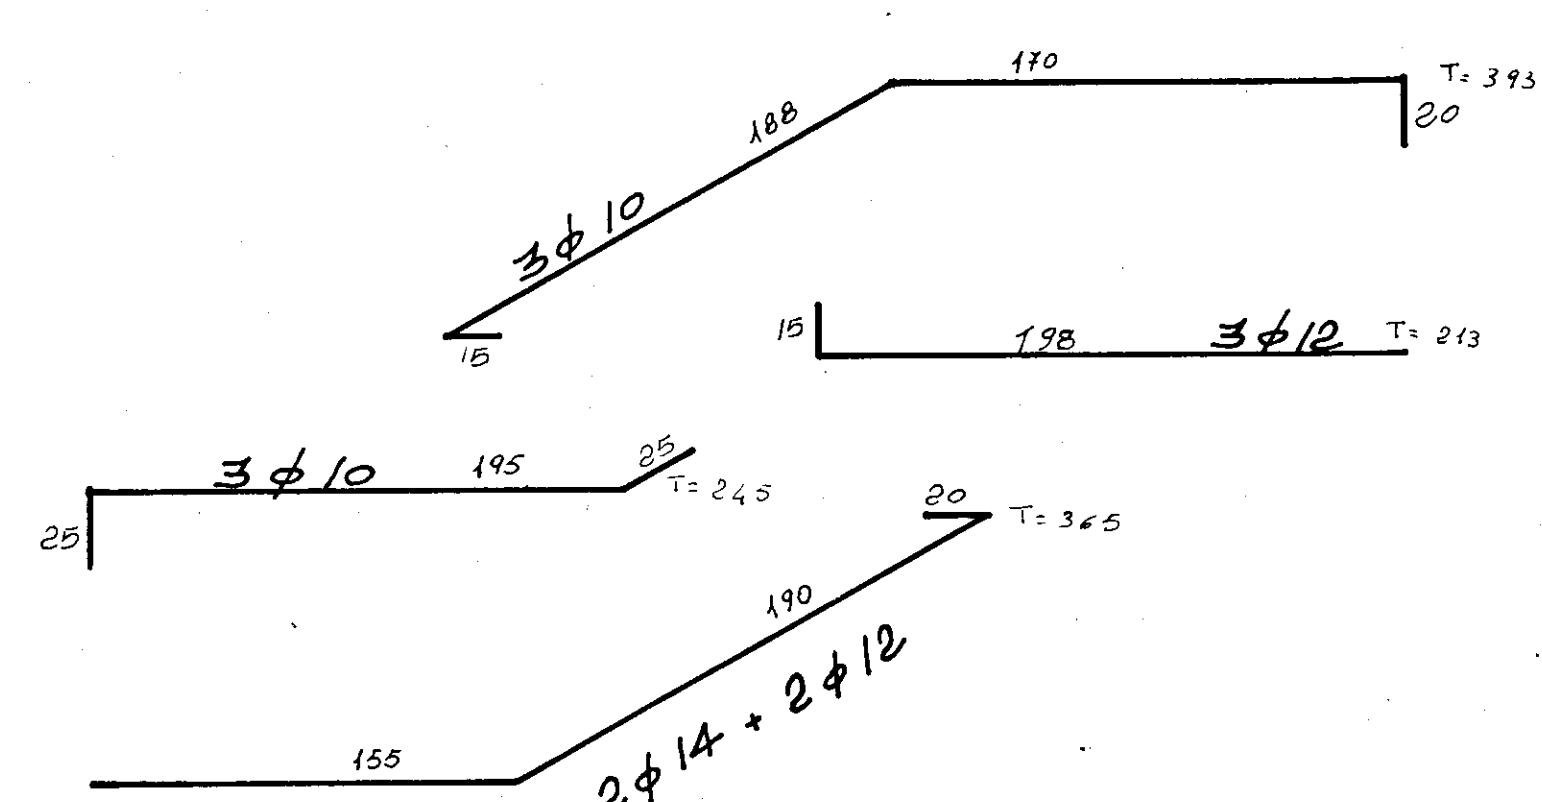
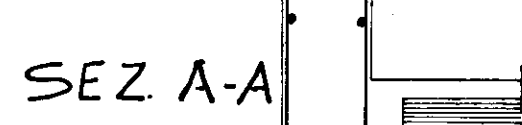
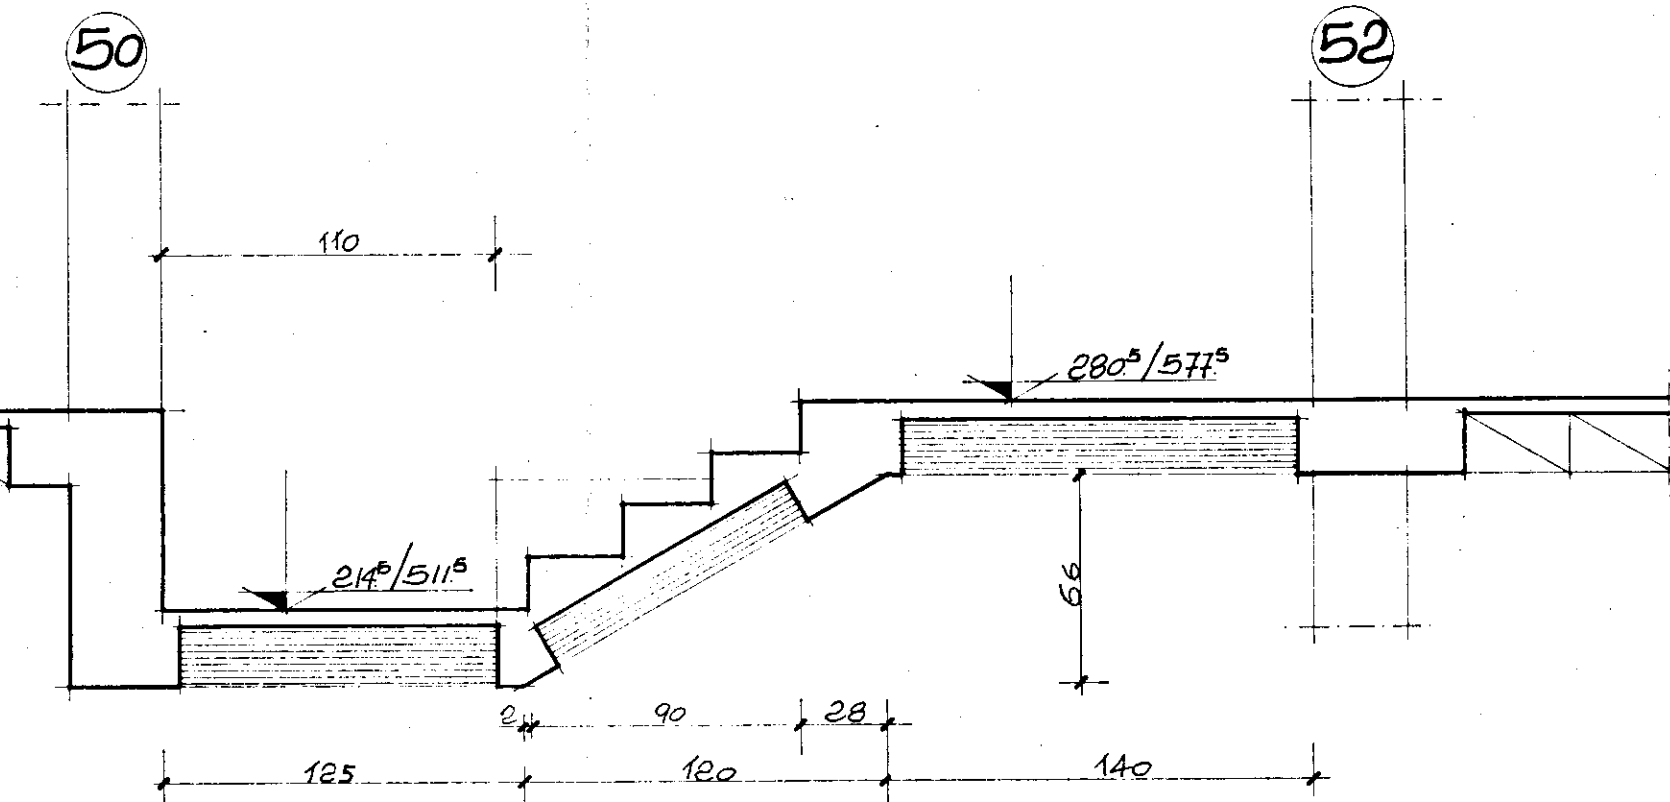
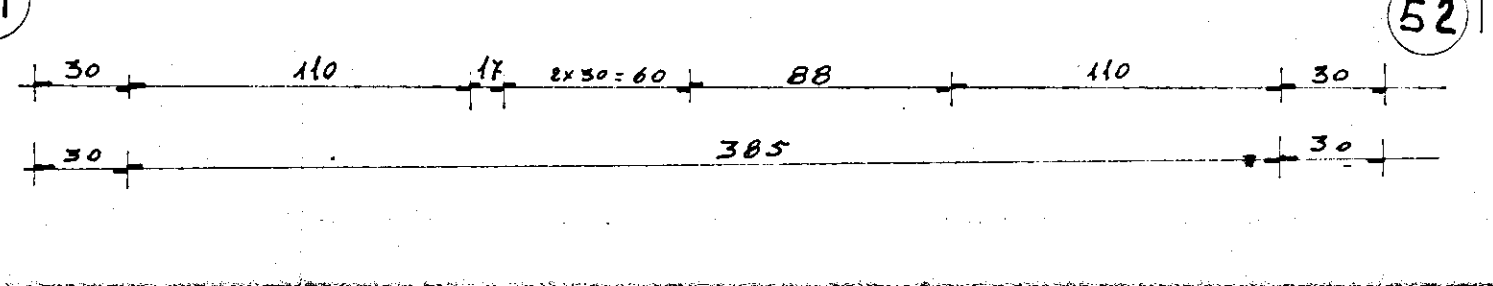
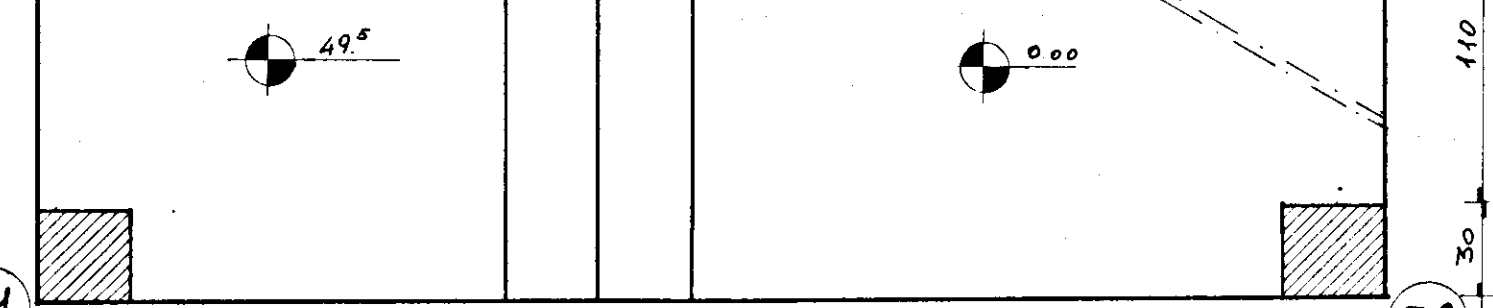
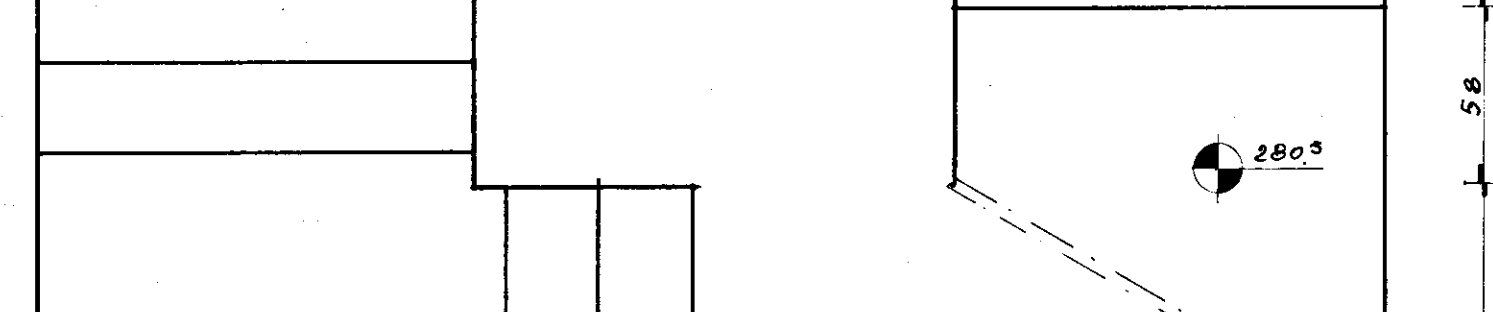
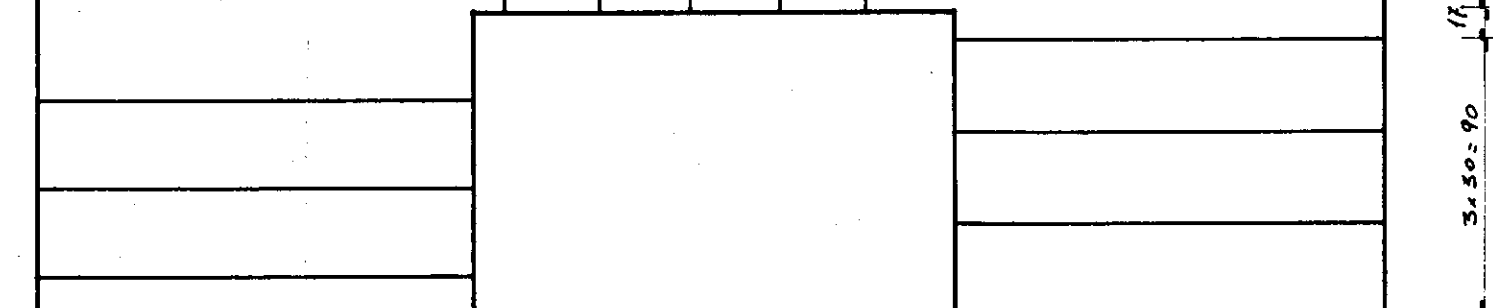
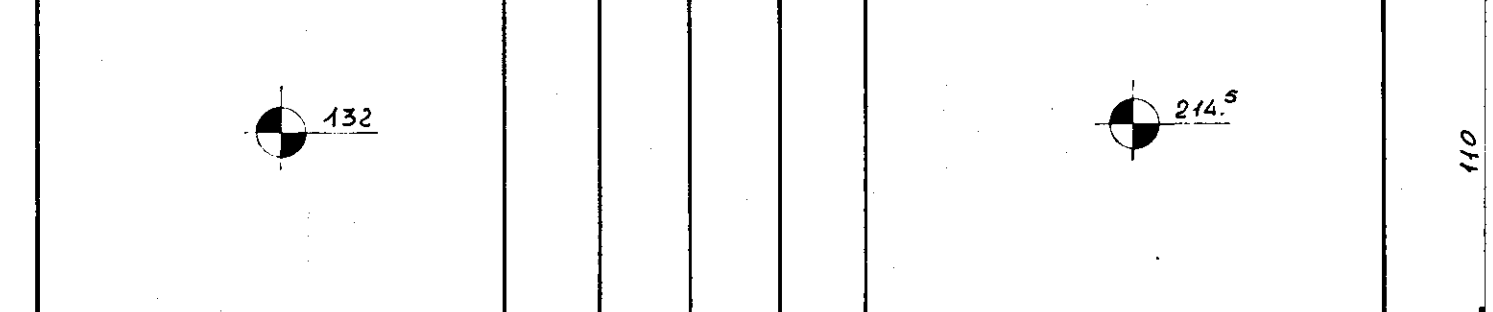
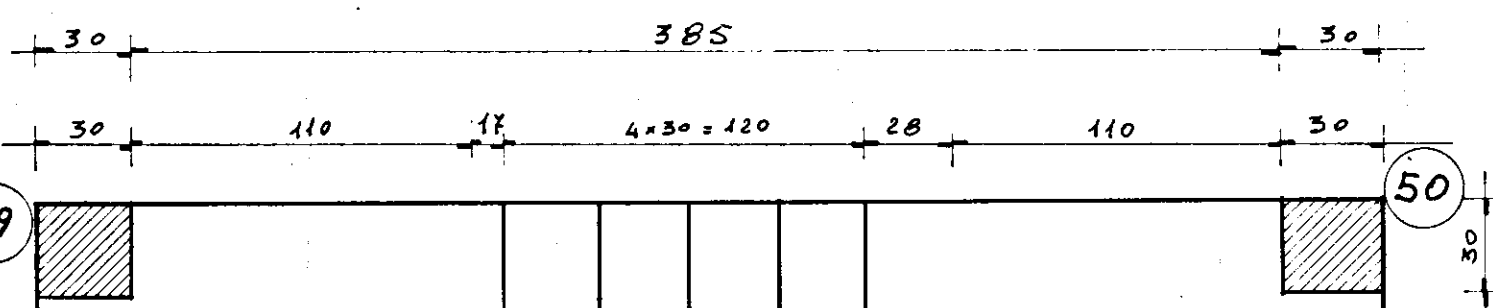
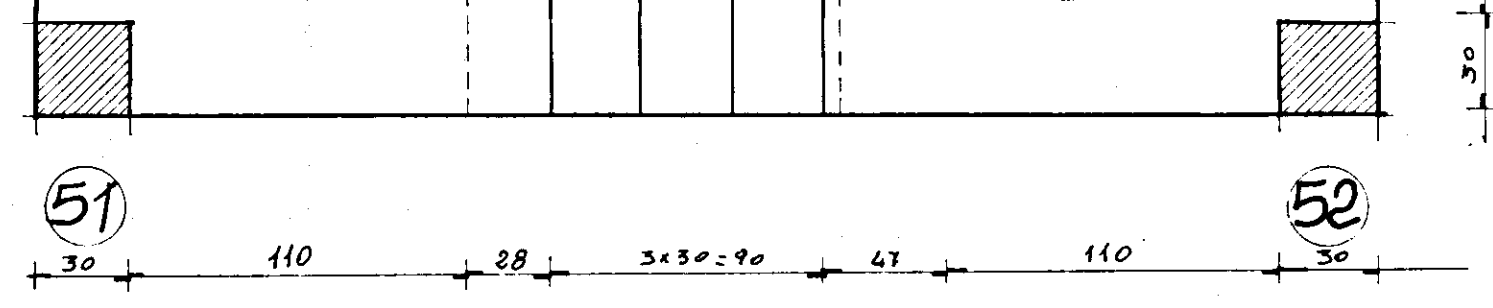
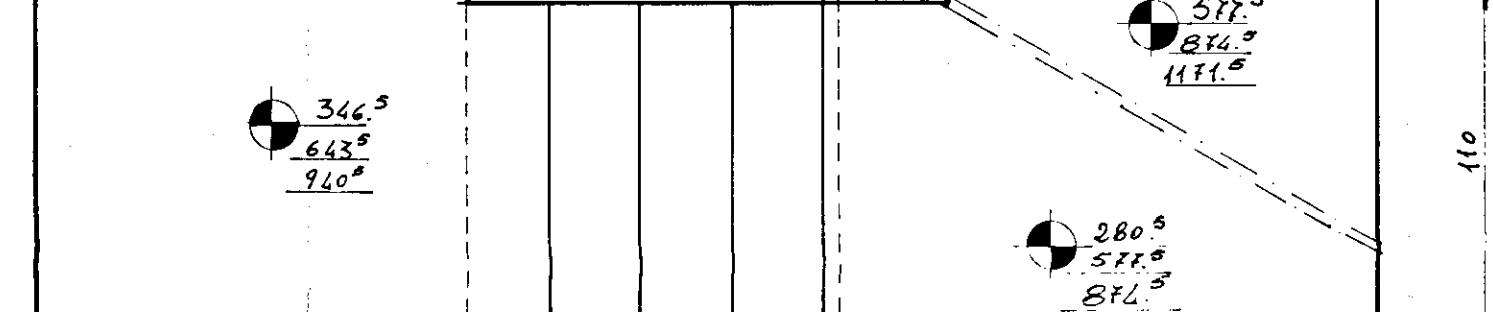
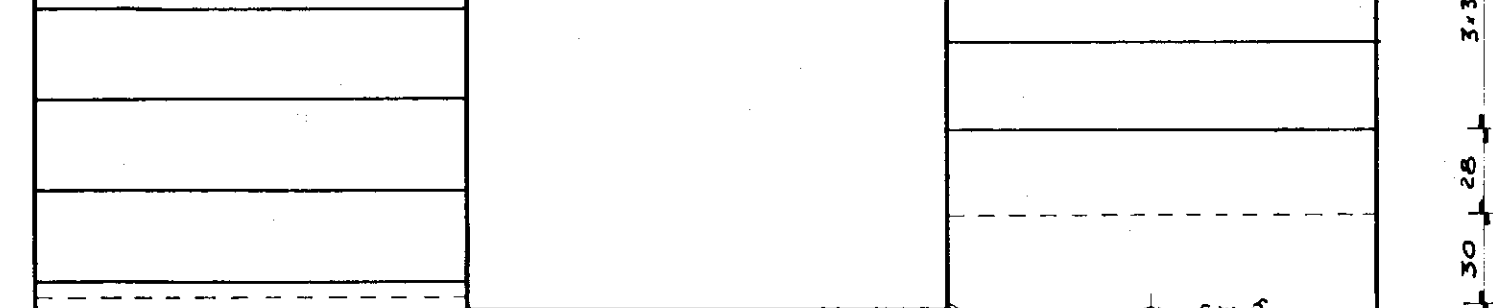
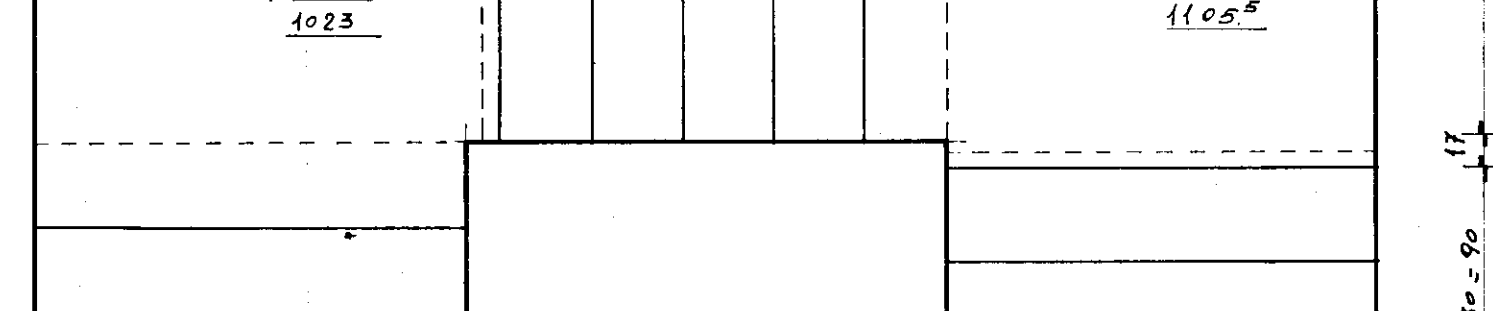
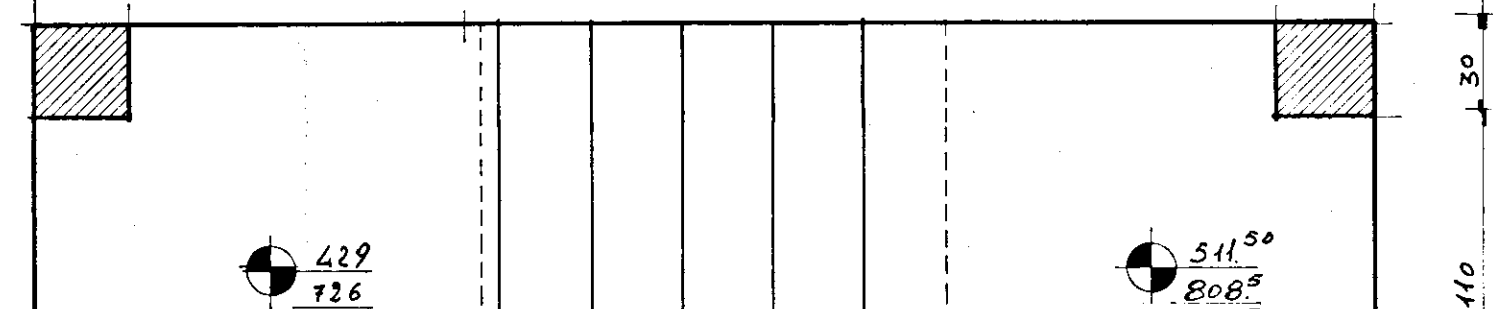
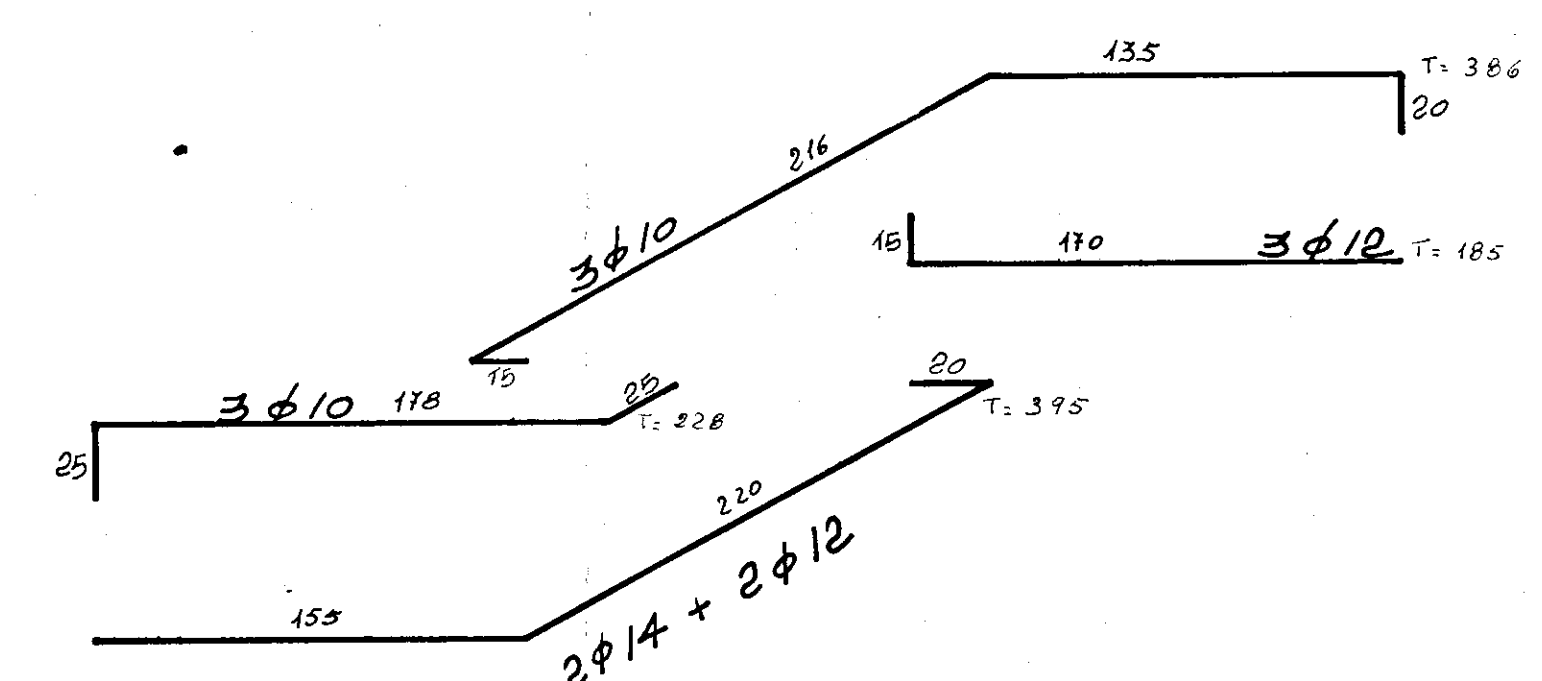
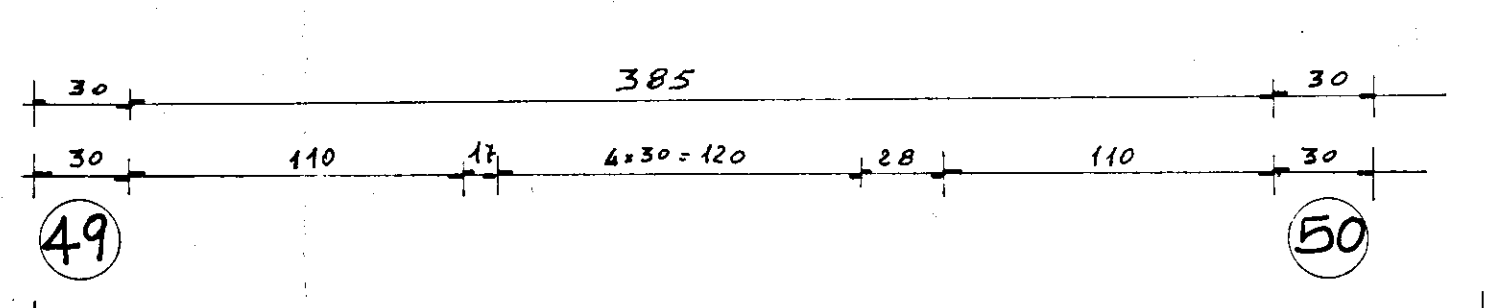
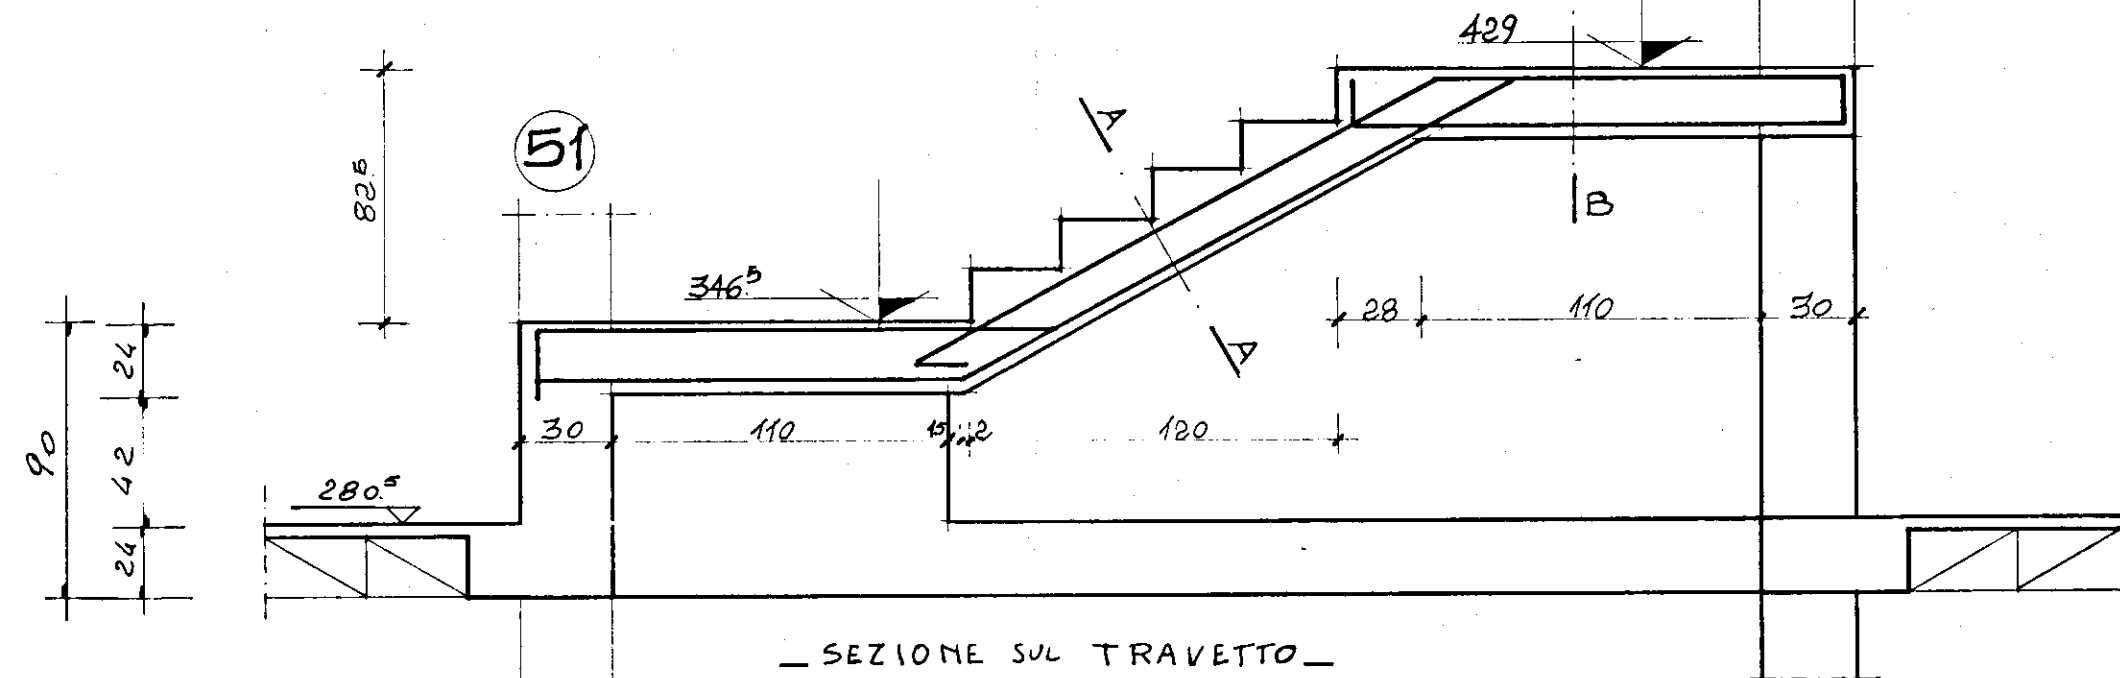
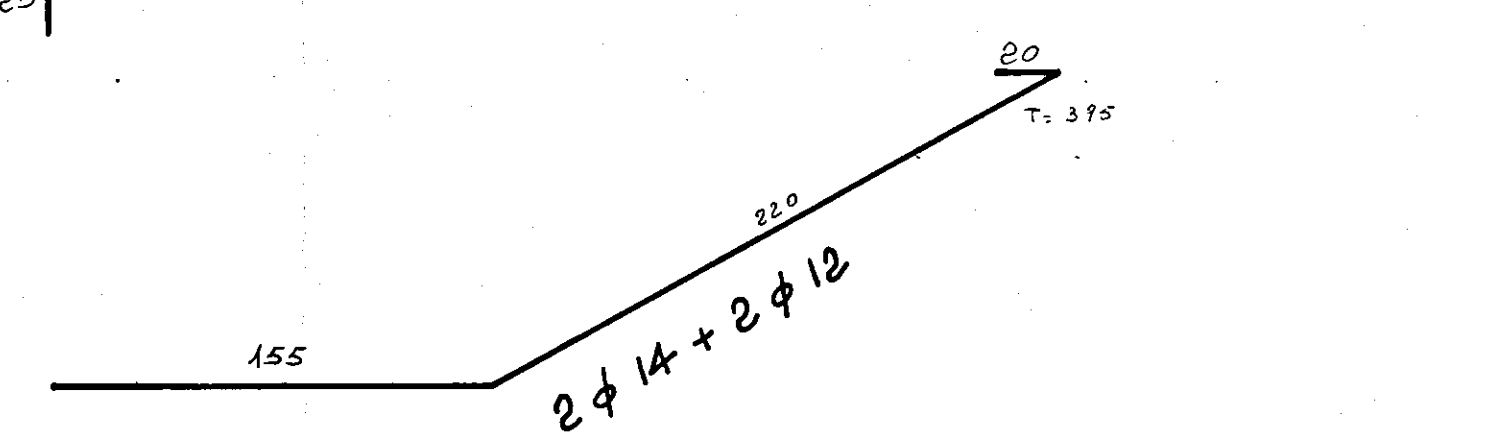
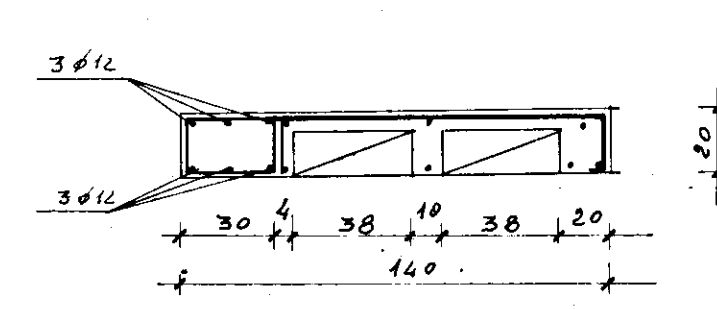
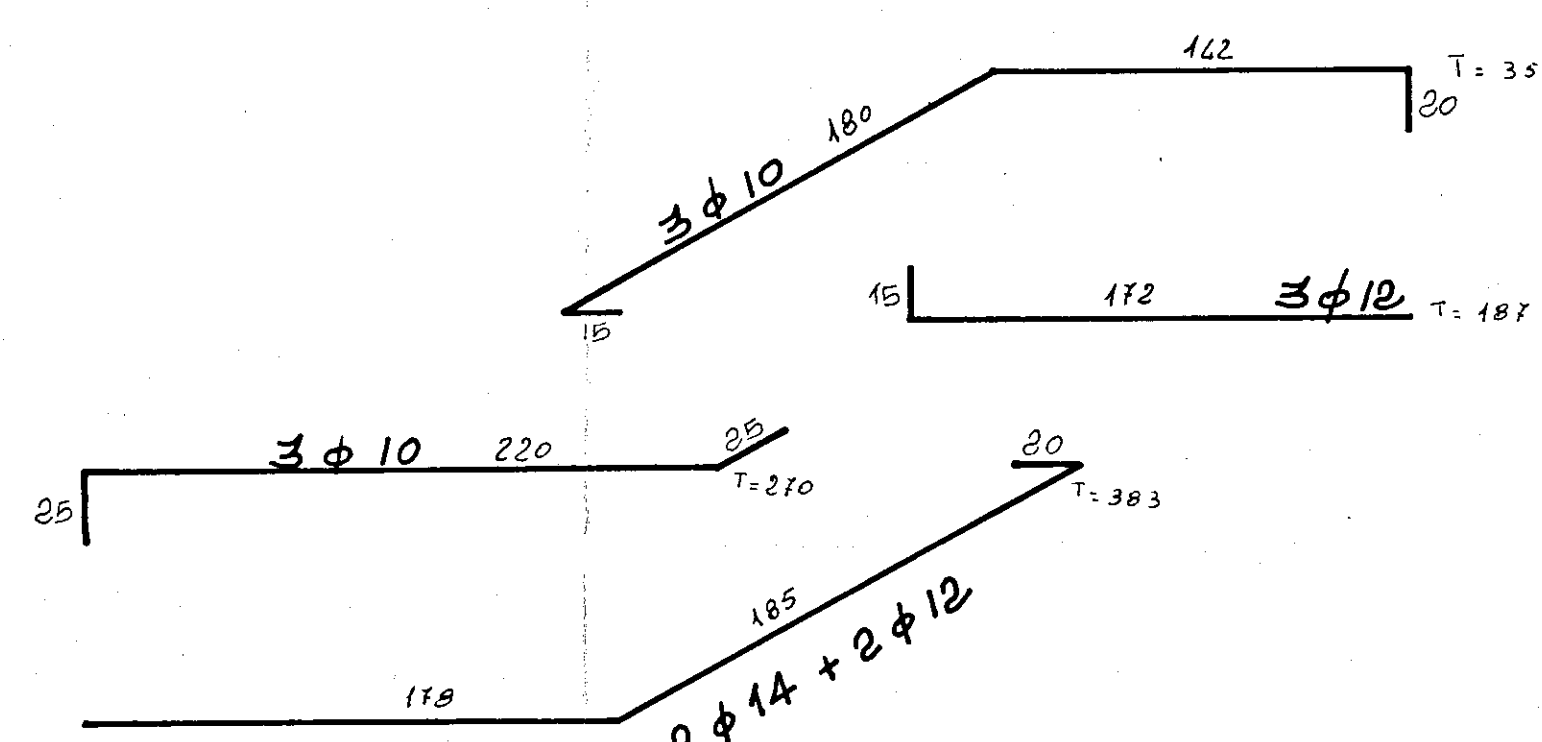
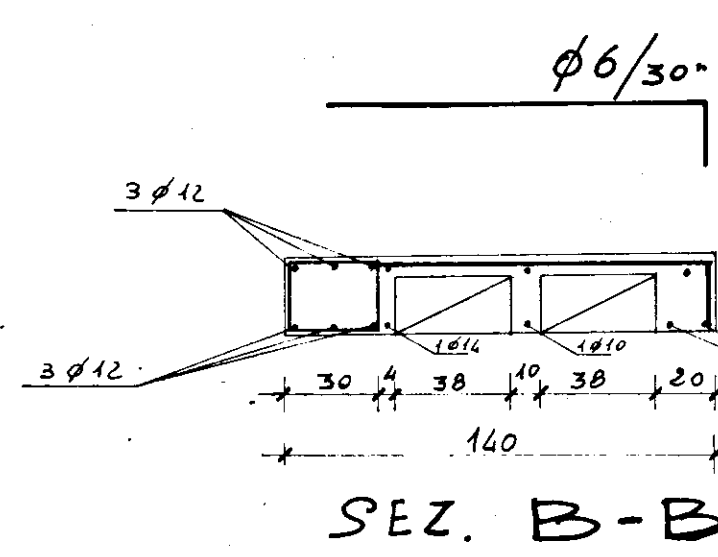
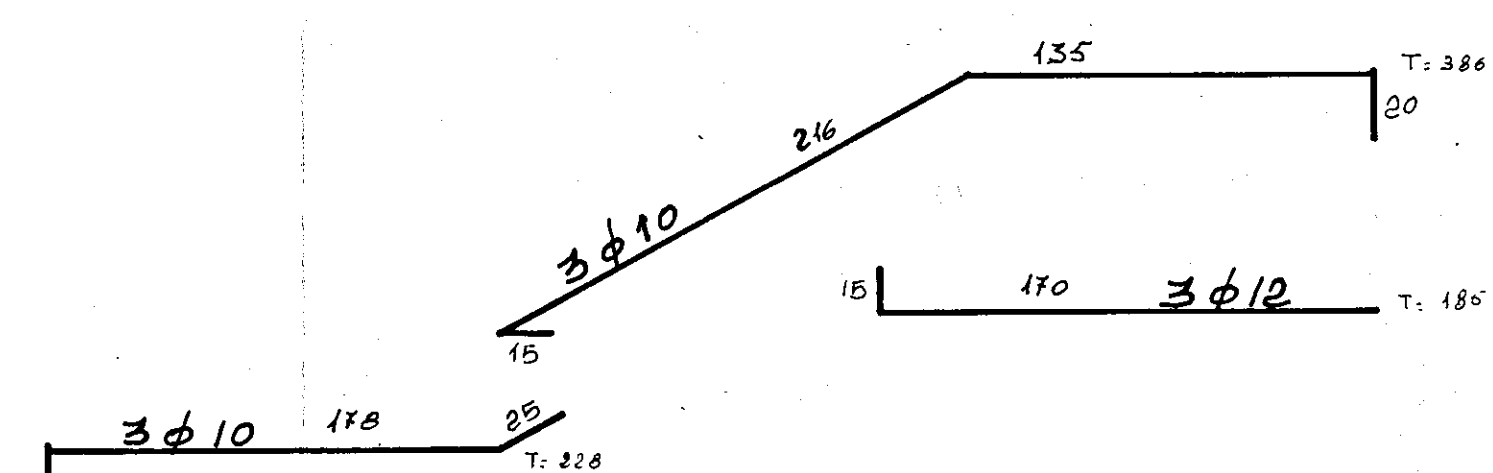
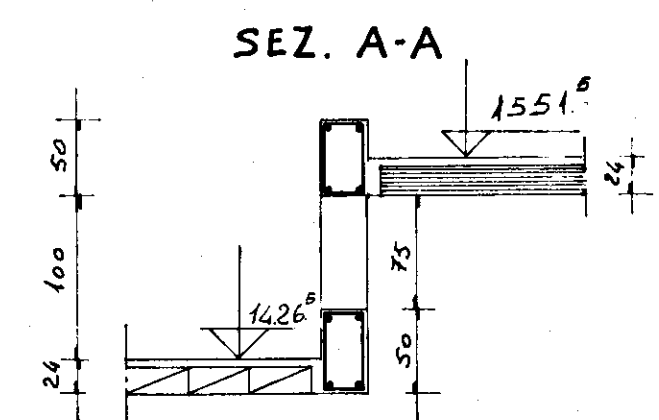
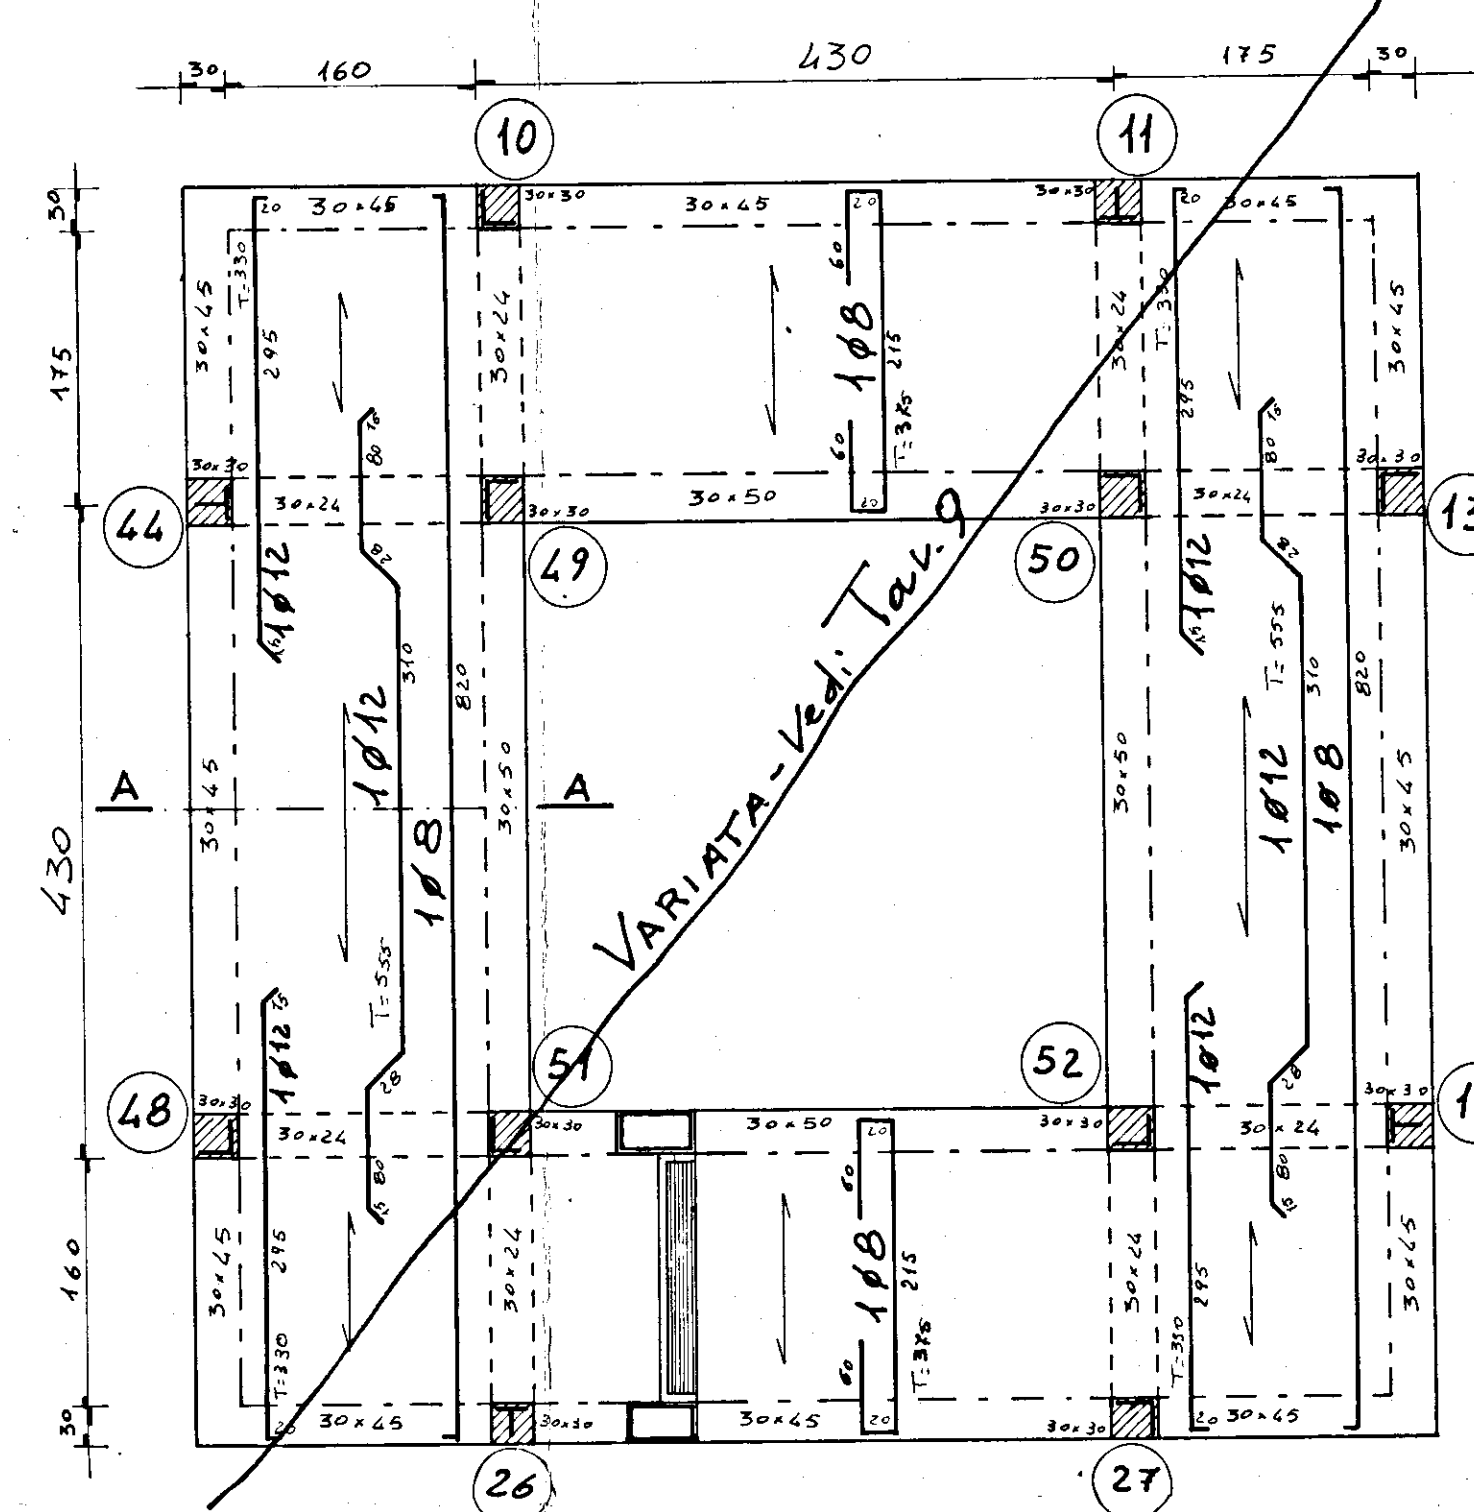
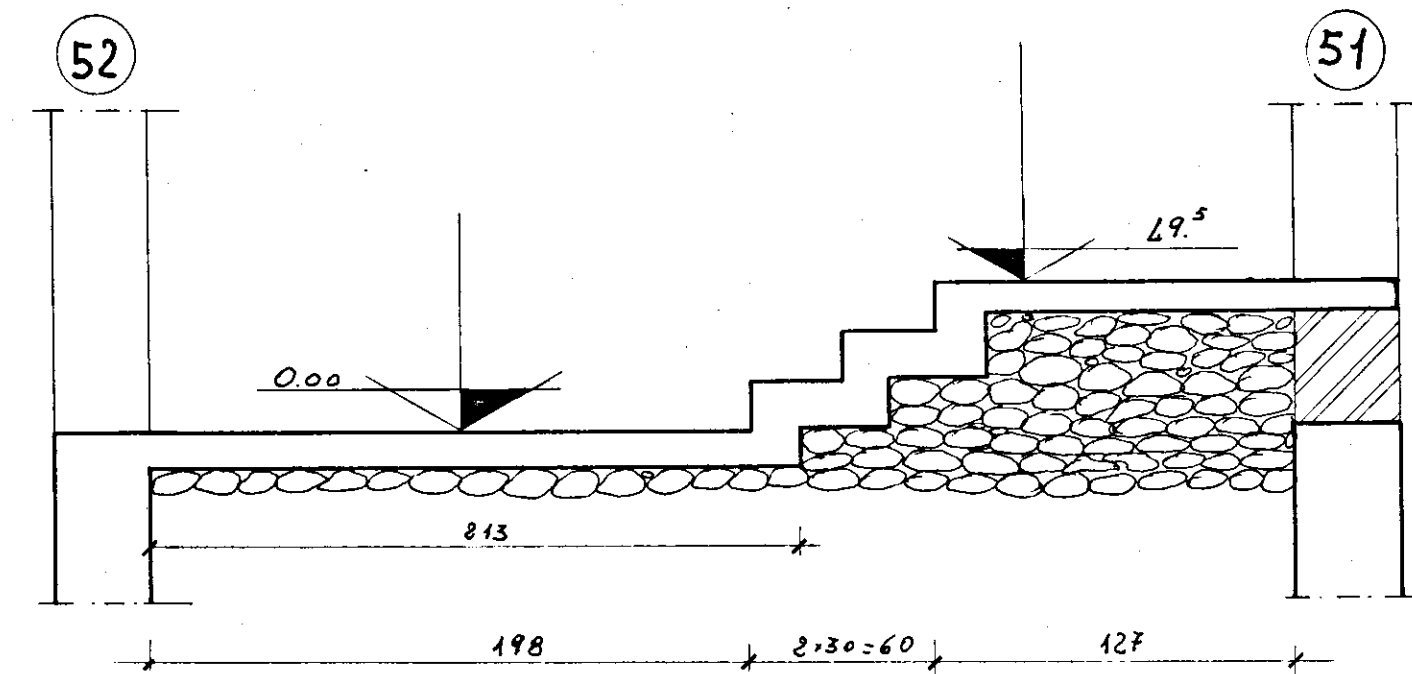
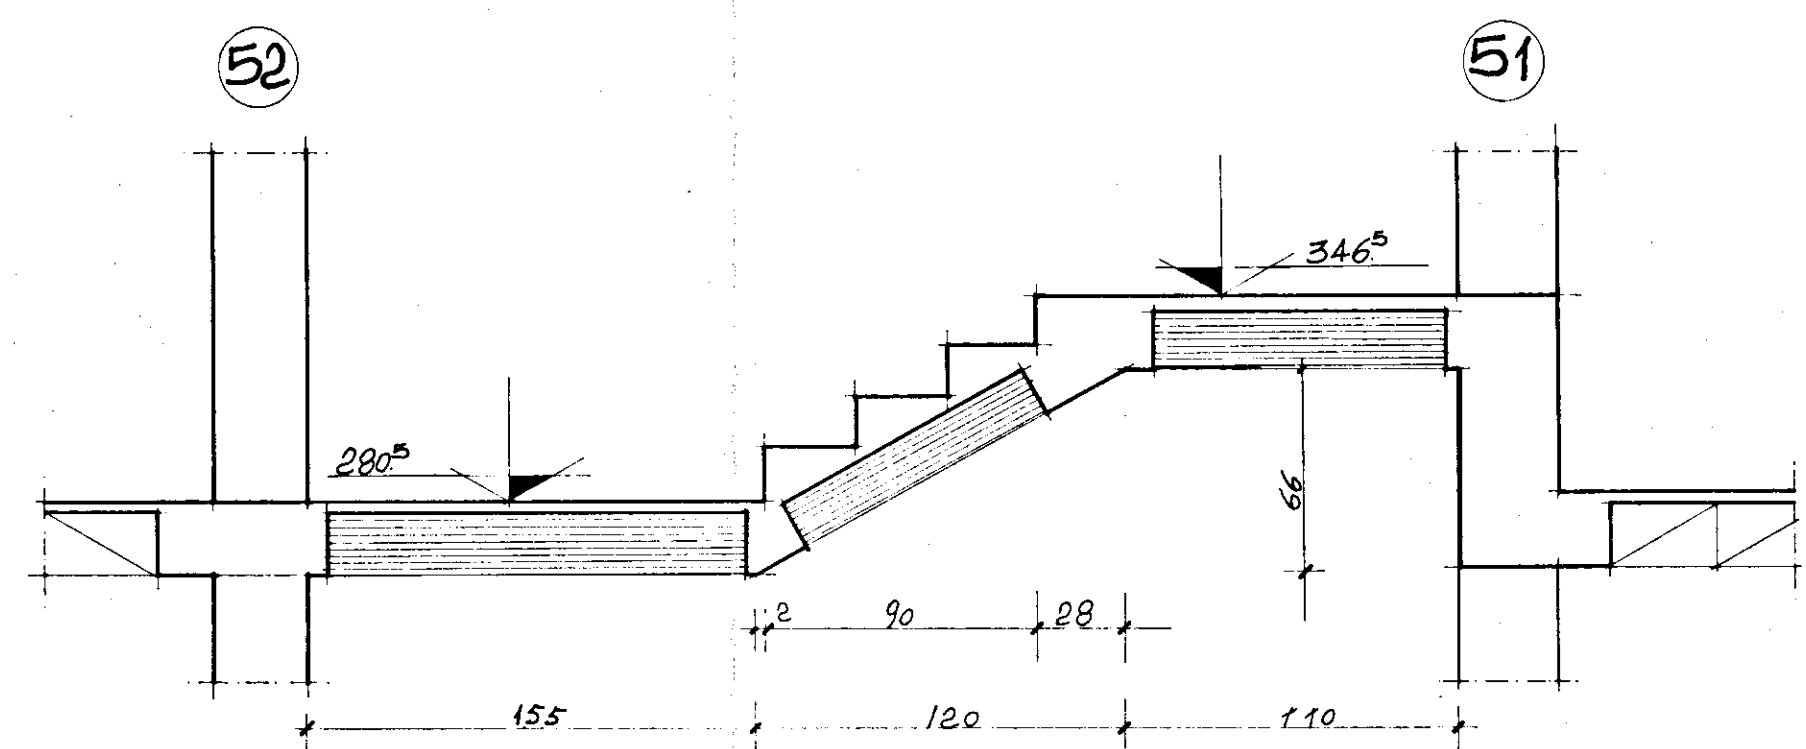
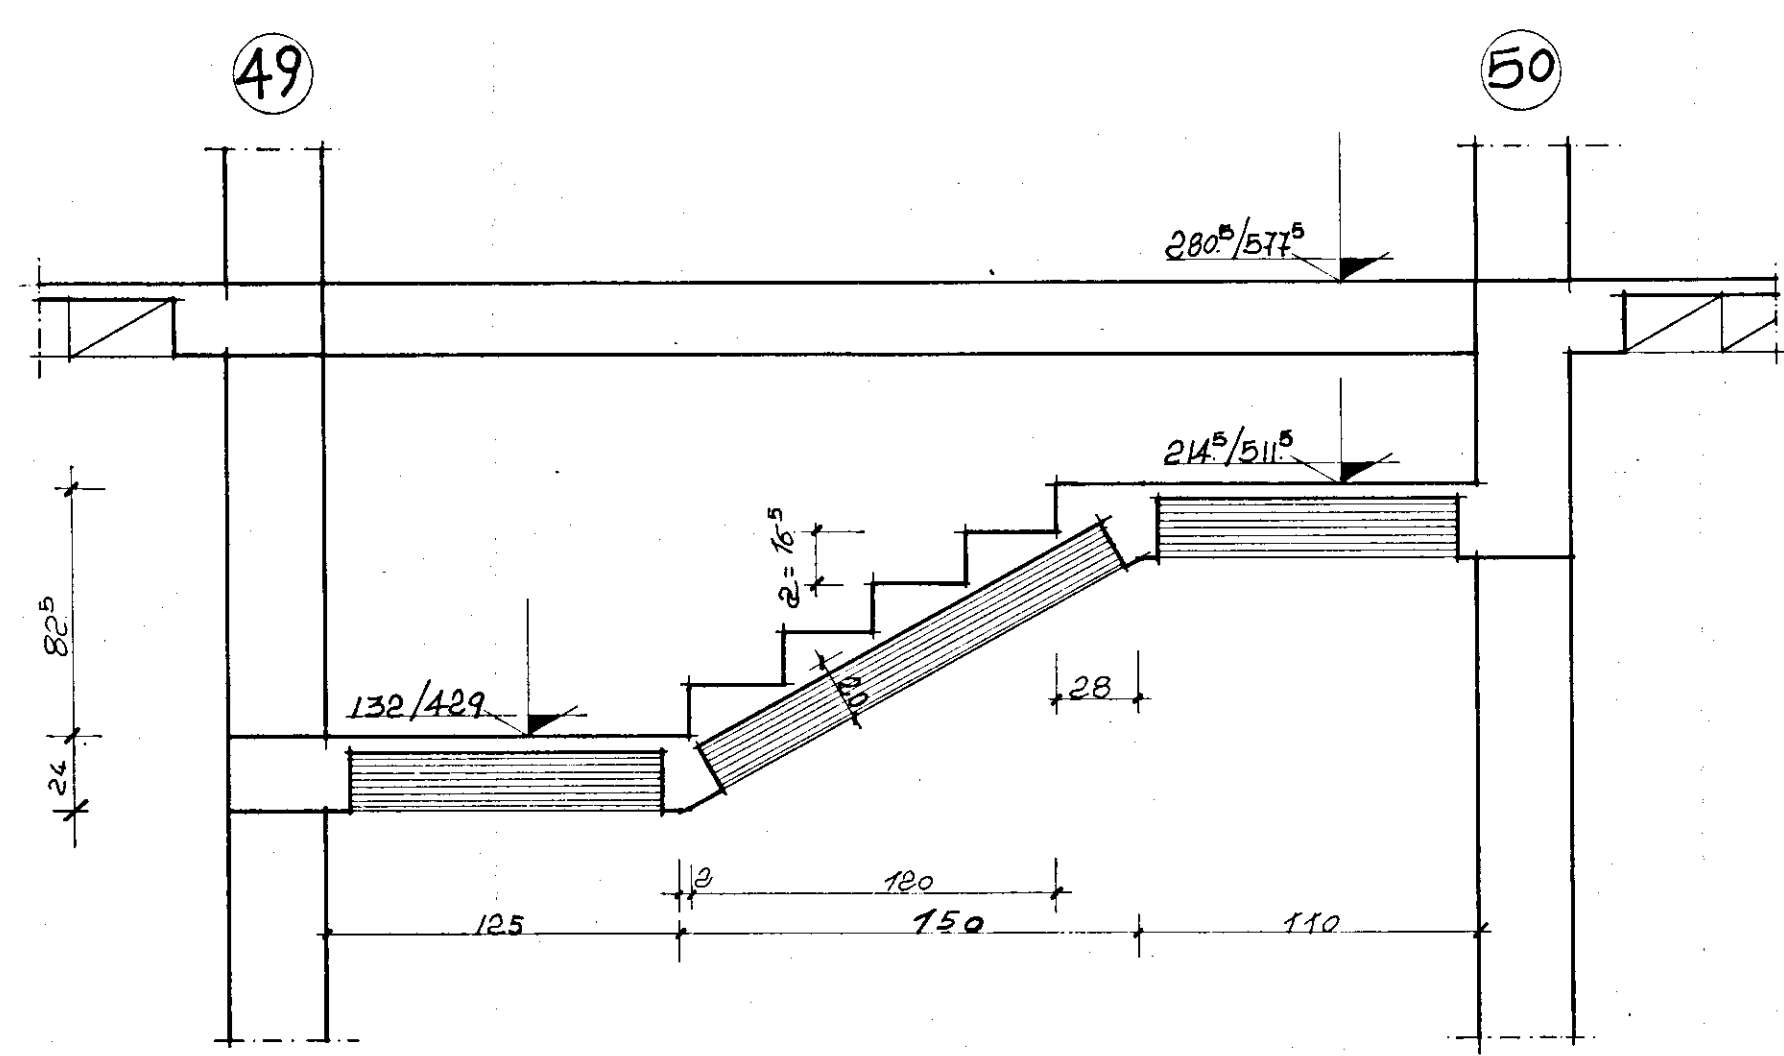


G studio - progettazione - urbanistica - interni - calcolo -

progetto: ALLOGGI POPOLARI IN FASANO (Br)

FABBRICATO 25 - 3

oggetto: CARPENTERIA ED ARMATURA SCALE E TORRINO SCALE

conglomerato classe R 300 dosato a 3 q/mc di cemento tipo R 425

Acciaio Fe B 44 K

C.B. ING. ALDO SOLIMINI

d.l. ING. ANTONIO LONGO

data: MARZO 80

scala: 1:25

tav. n°

3