


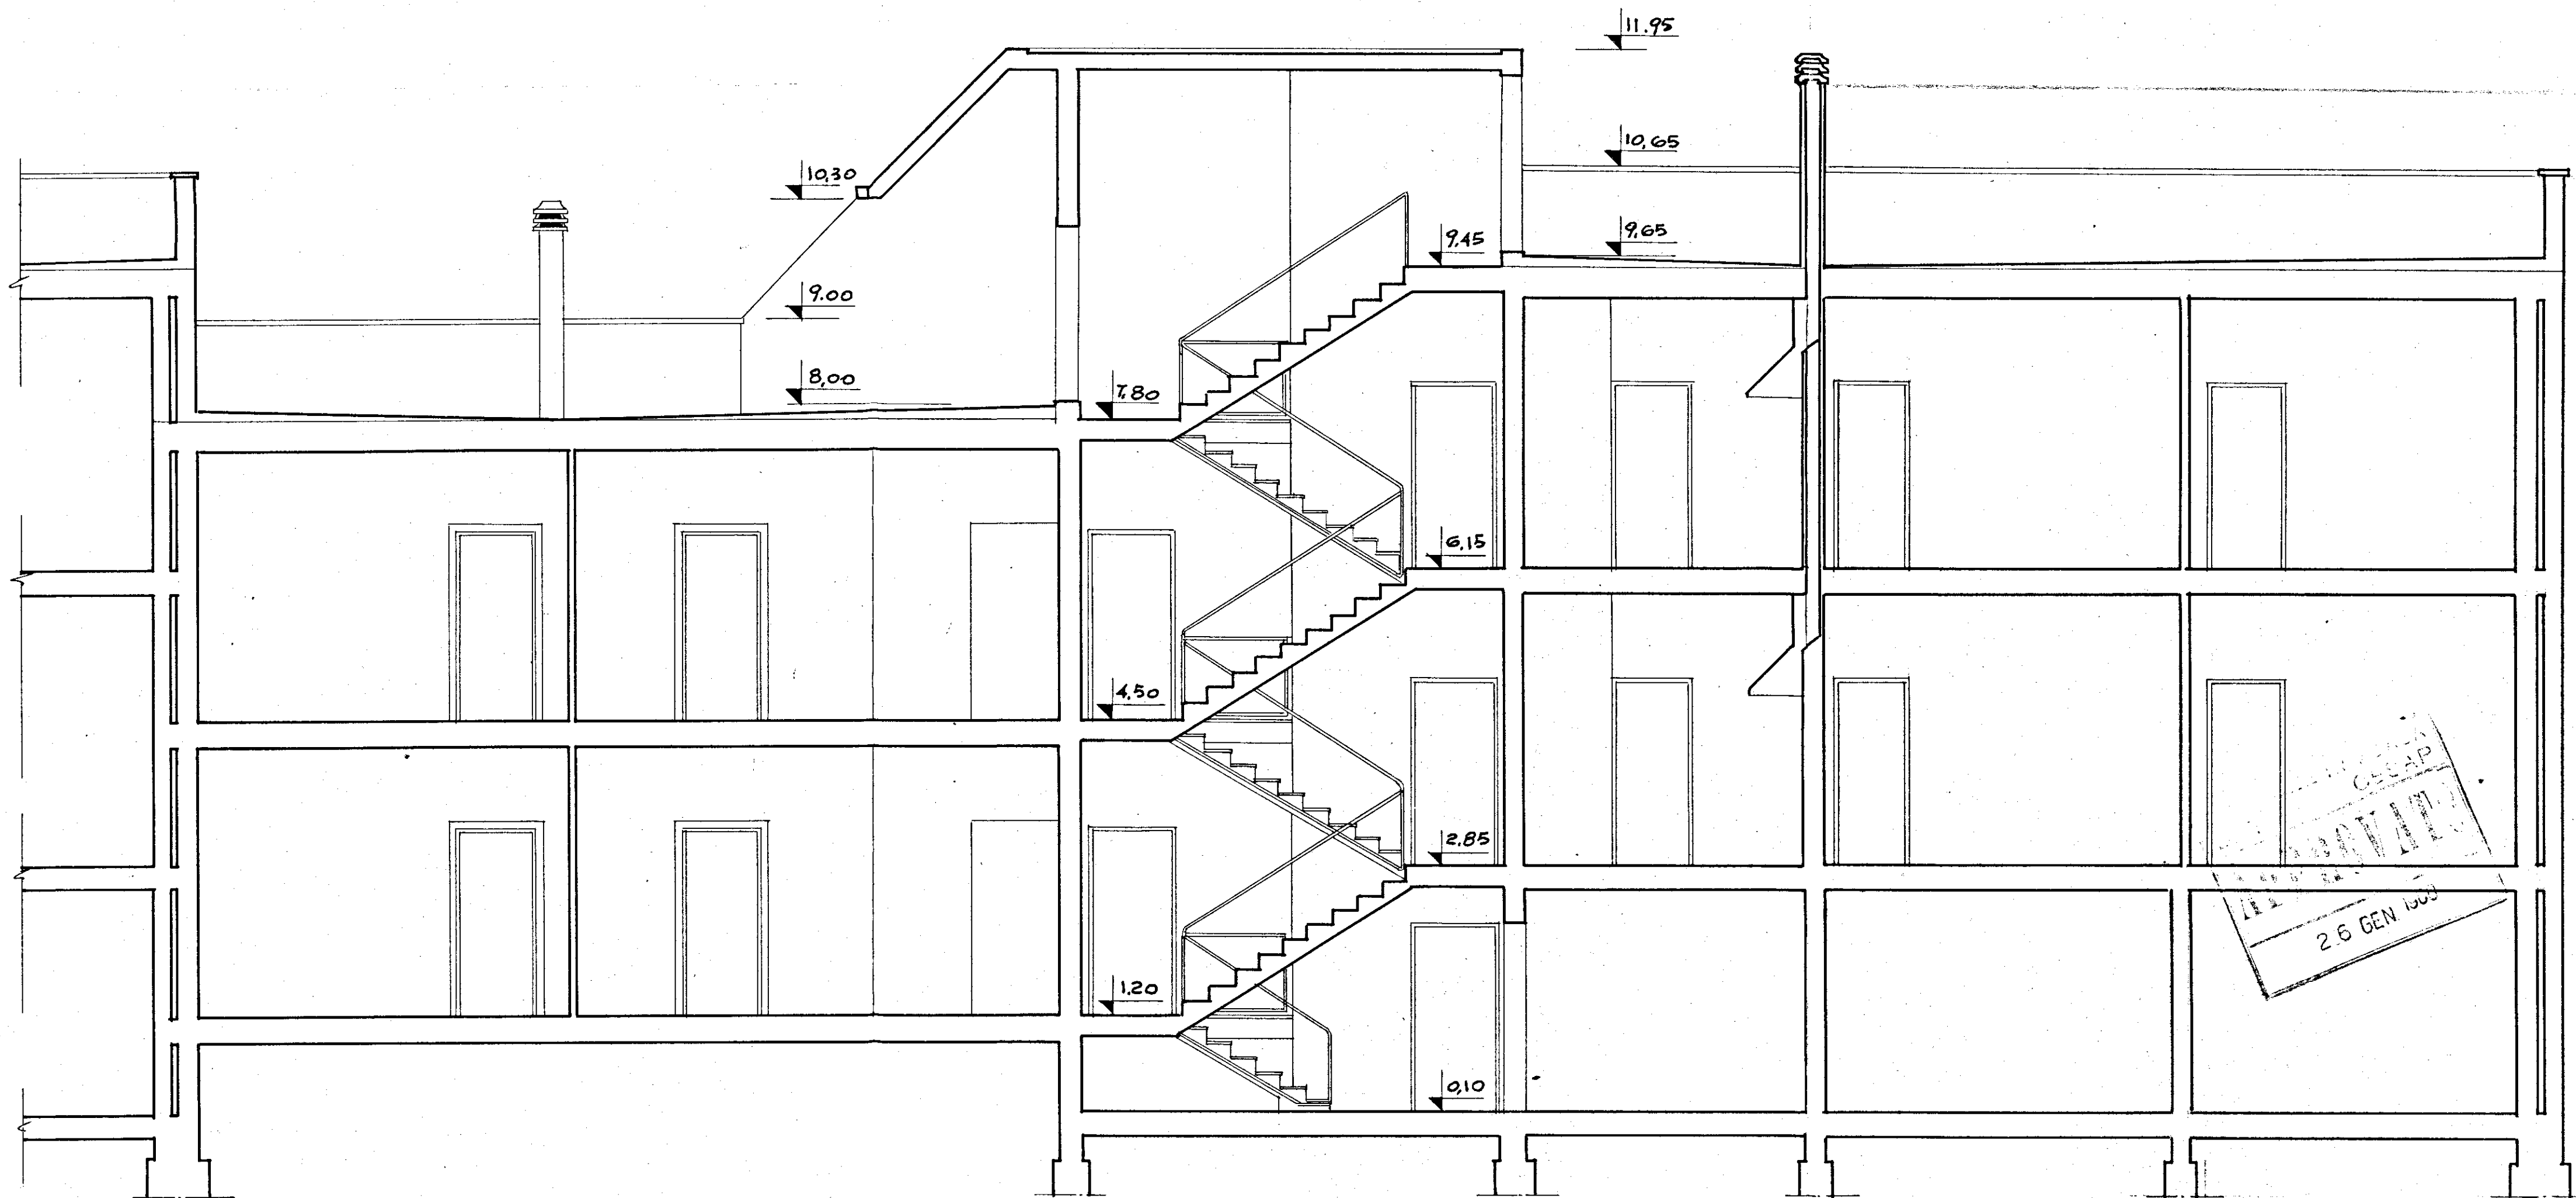

GESTIONE INA CASA 2° SETTENNIO CASE in MESSAGNE	GRUPPO ARCH. SPACCARELLI - A. BACCIN - BRUNO - DONI - C. BACCIN		DIS. N° 6774
STAZIONE APP. I.A.C.P. BRINDISI	ed. A n 5.6	SEZIONE A.B	TAV. 18 SERIE 243
		RAPP. 1:50	ROMA 1 AGOSTO 1959