
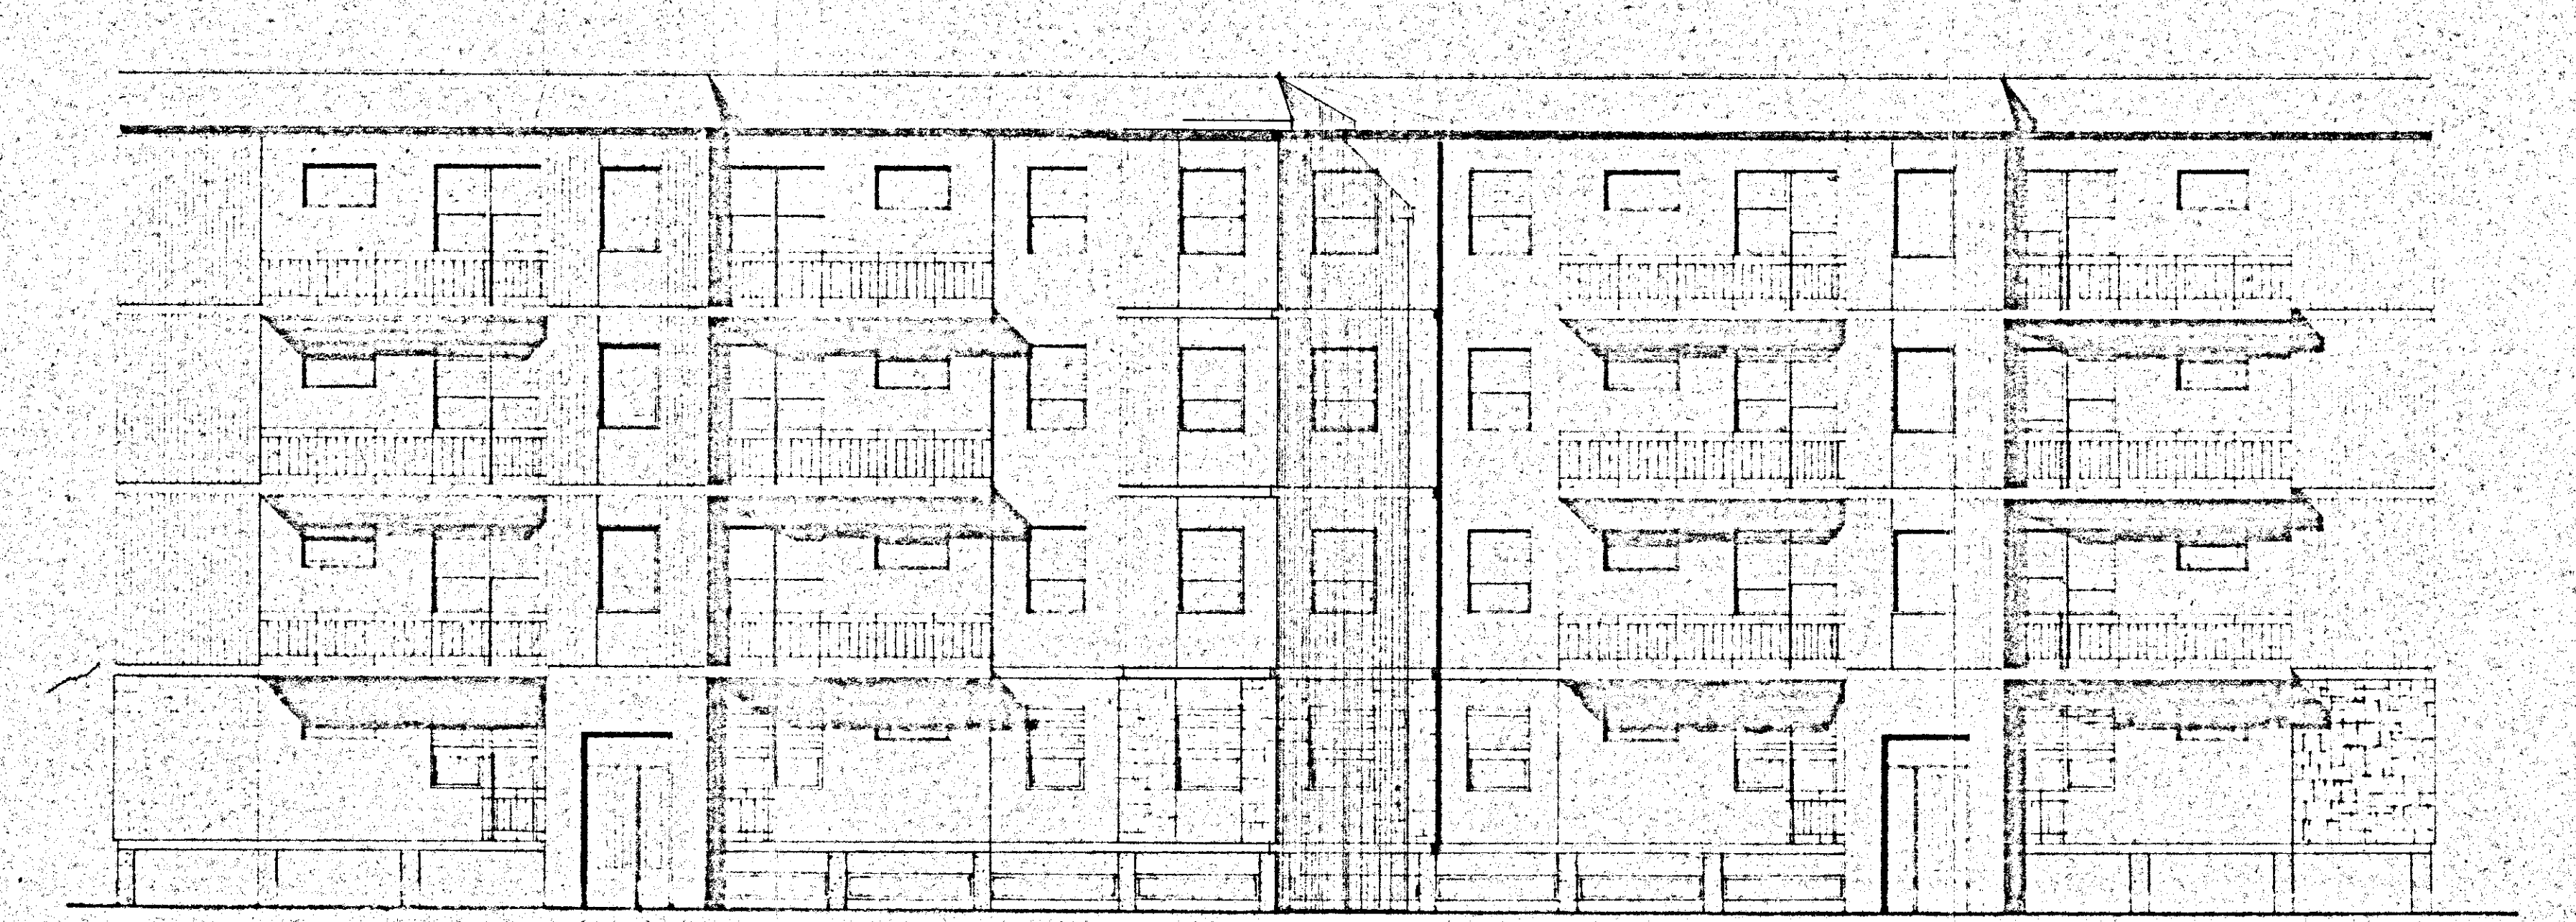


ISTITUTO AUTONOMO CASE POPOLARI/
PER LA PROVINCIA DI
BRINDISI


COSTRUZIONE DI CASE POPOLARI IN BRINDISI
QUARTIERE S. ELIA LEGGE 4-11-1963 NR. 1460

PROSPETTI E SEZIONE

SCALA 1:100

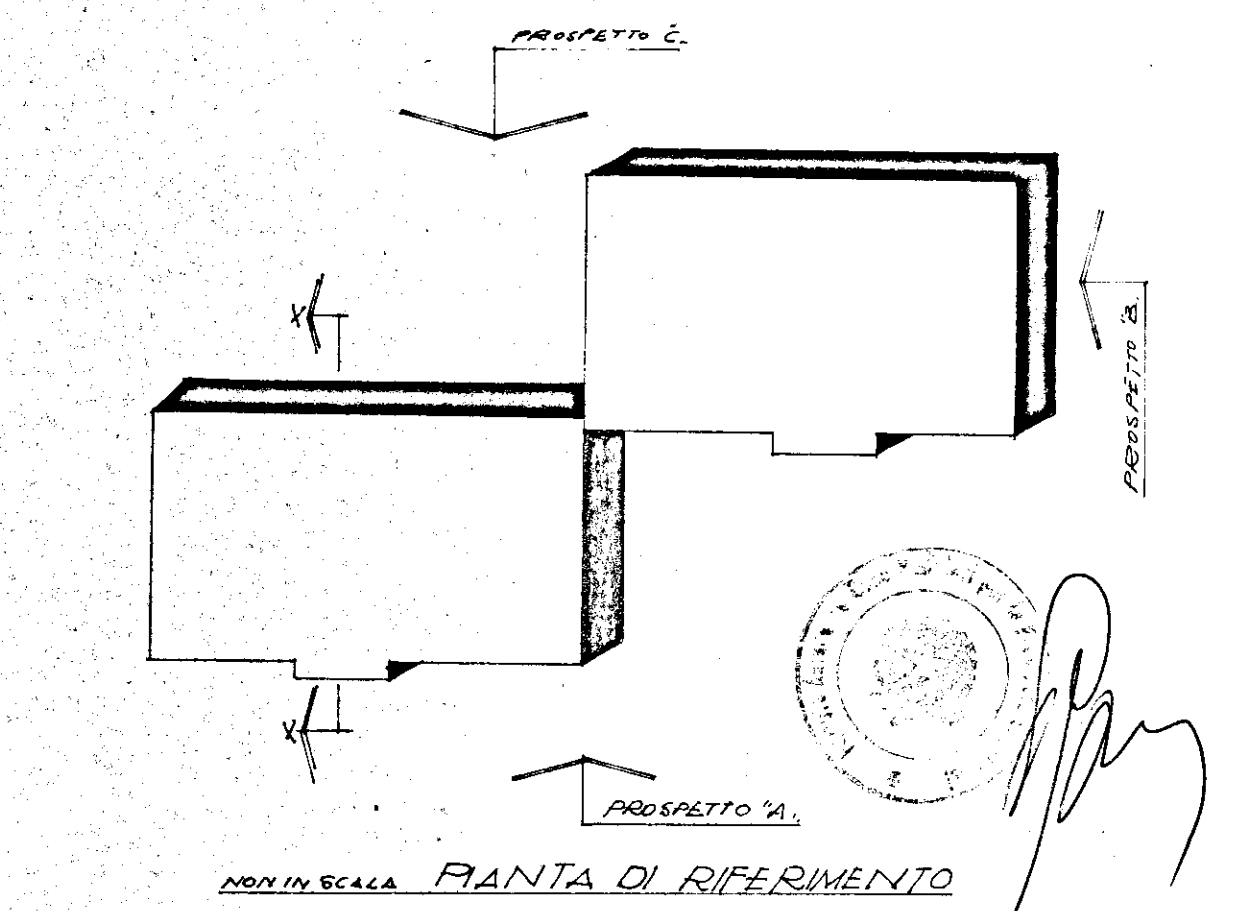


PROSPETTO "A."

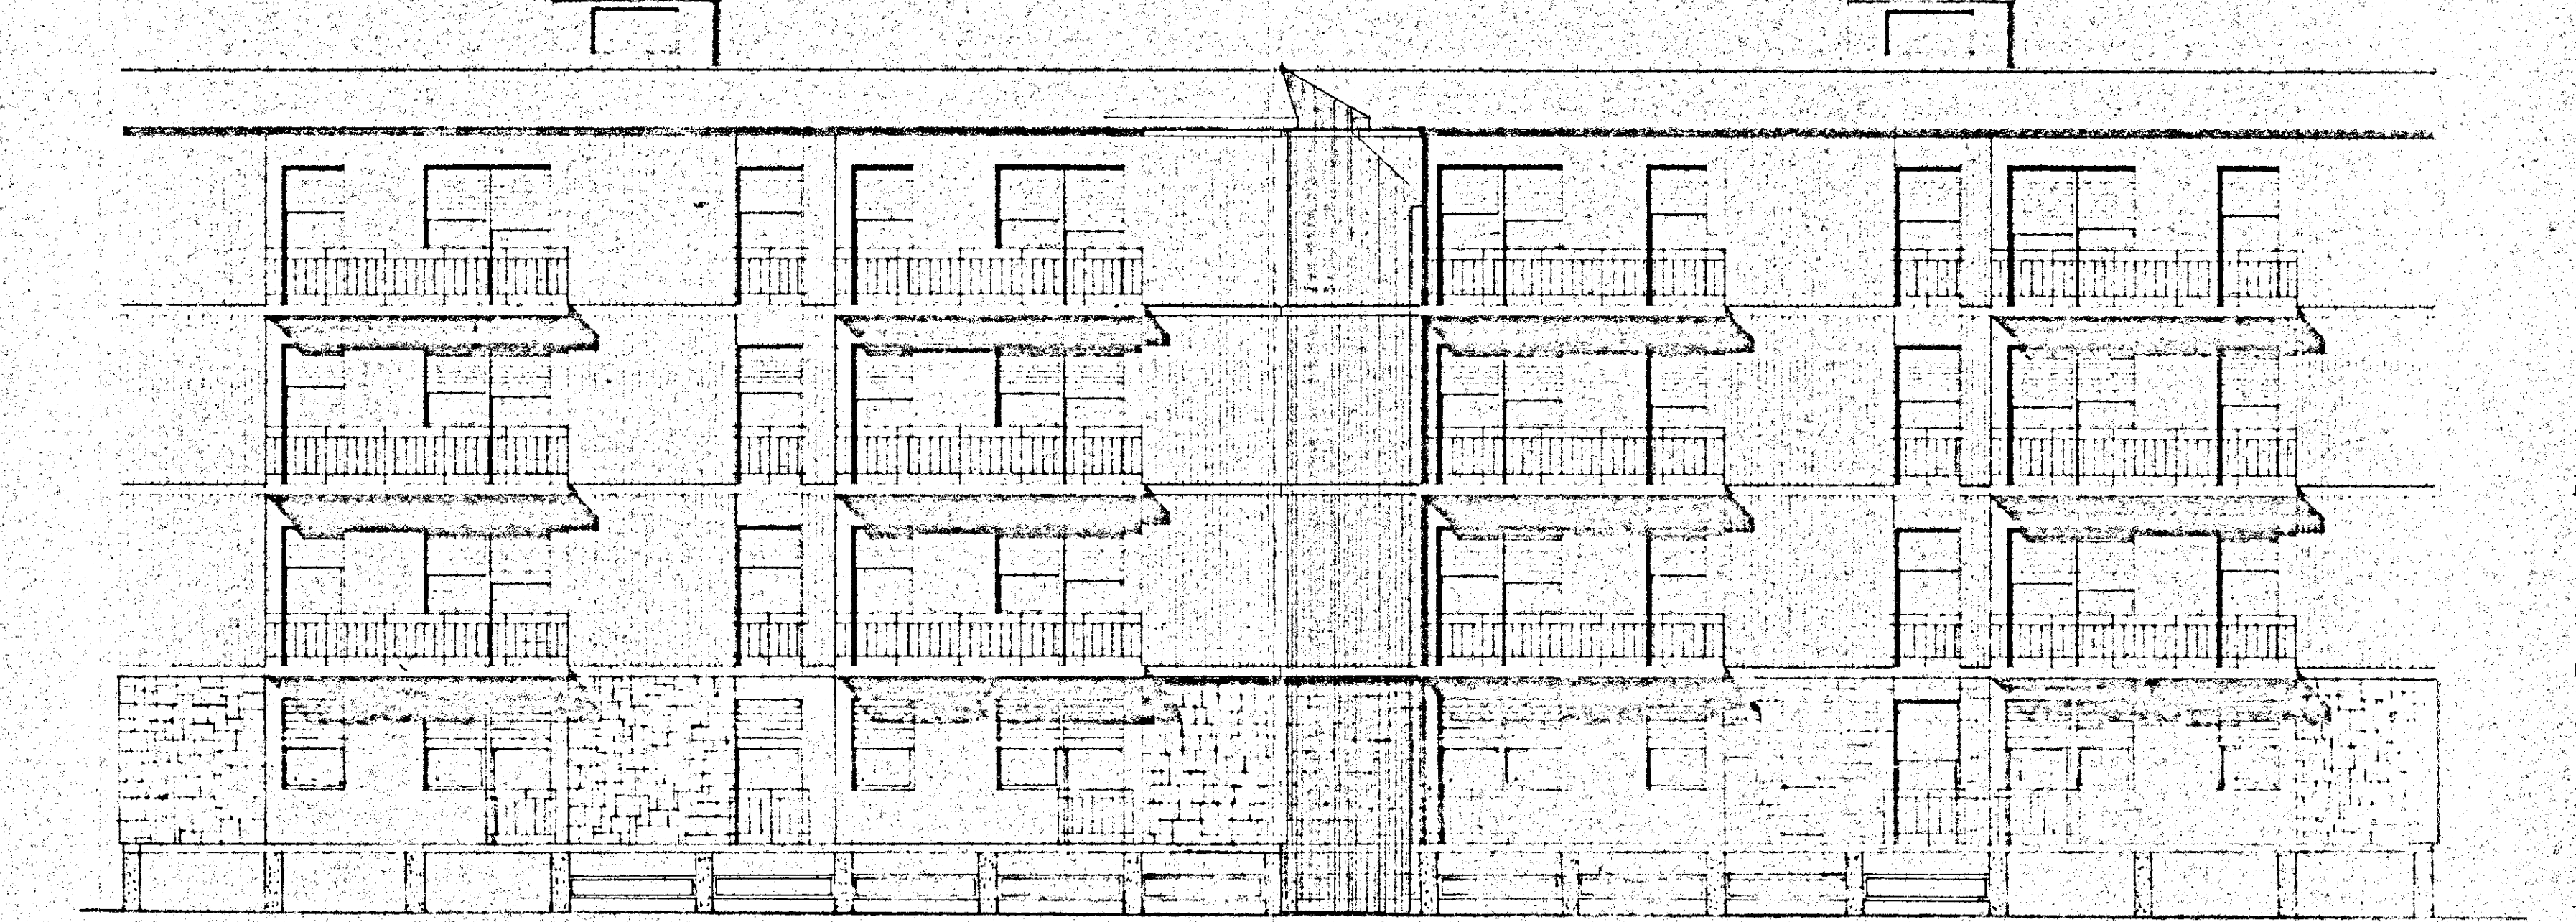


PROSPETTO "C."



PROSPETTO "B."

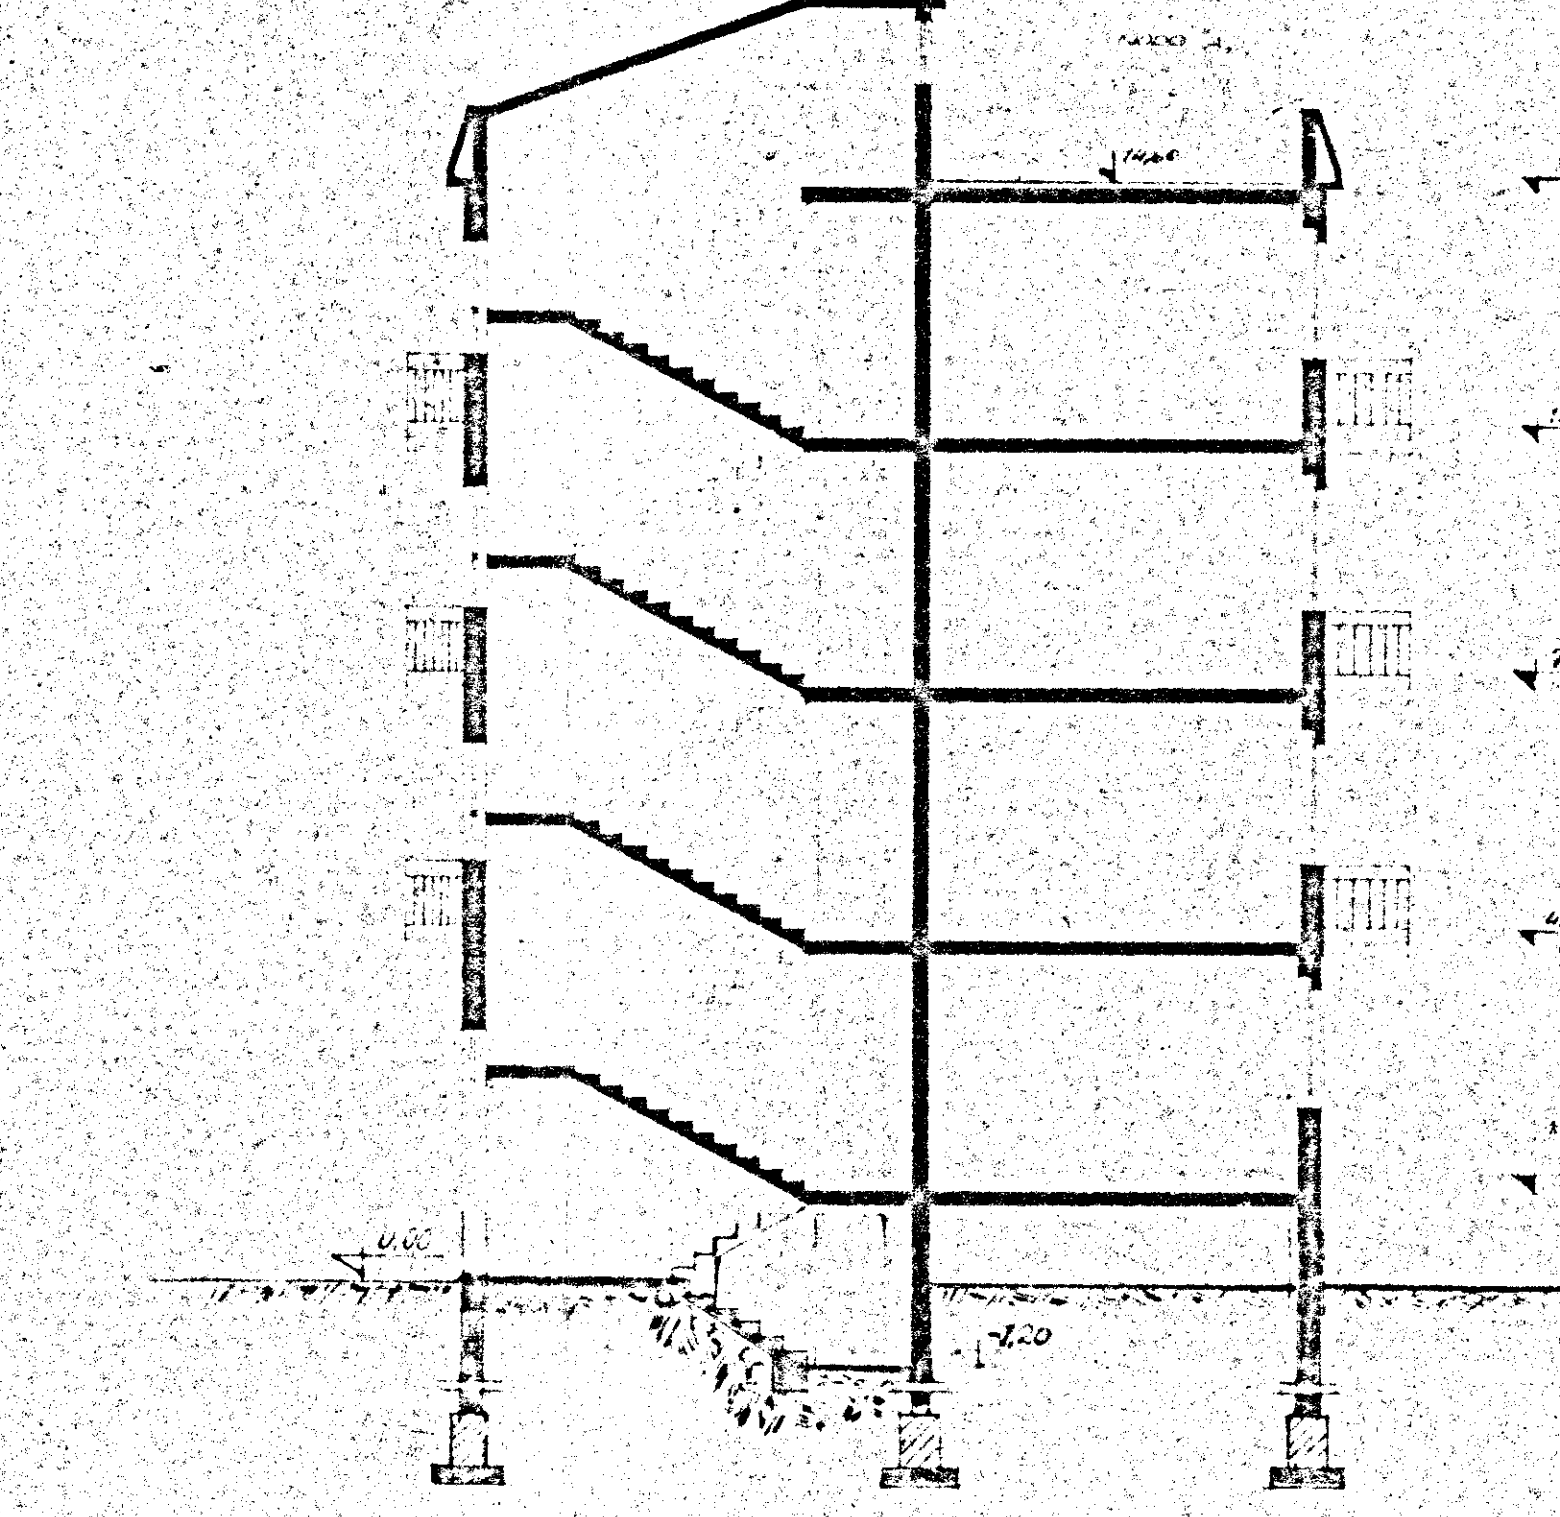

SEZIONE A-X

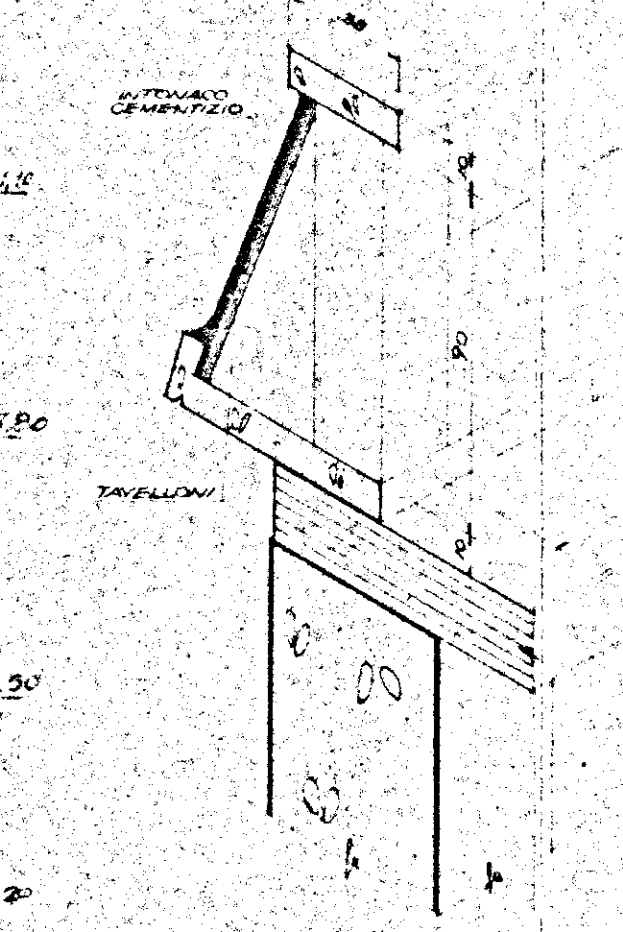

NODO "A"
VISTA ASSONOMETRICA