



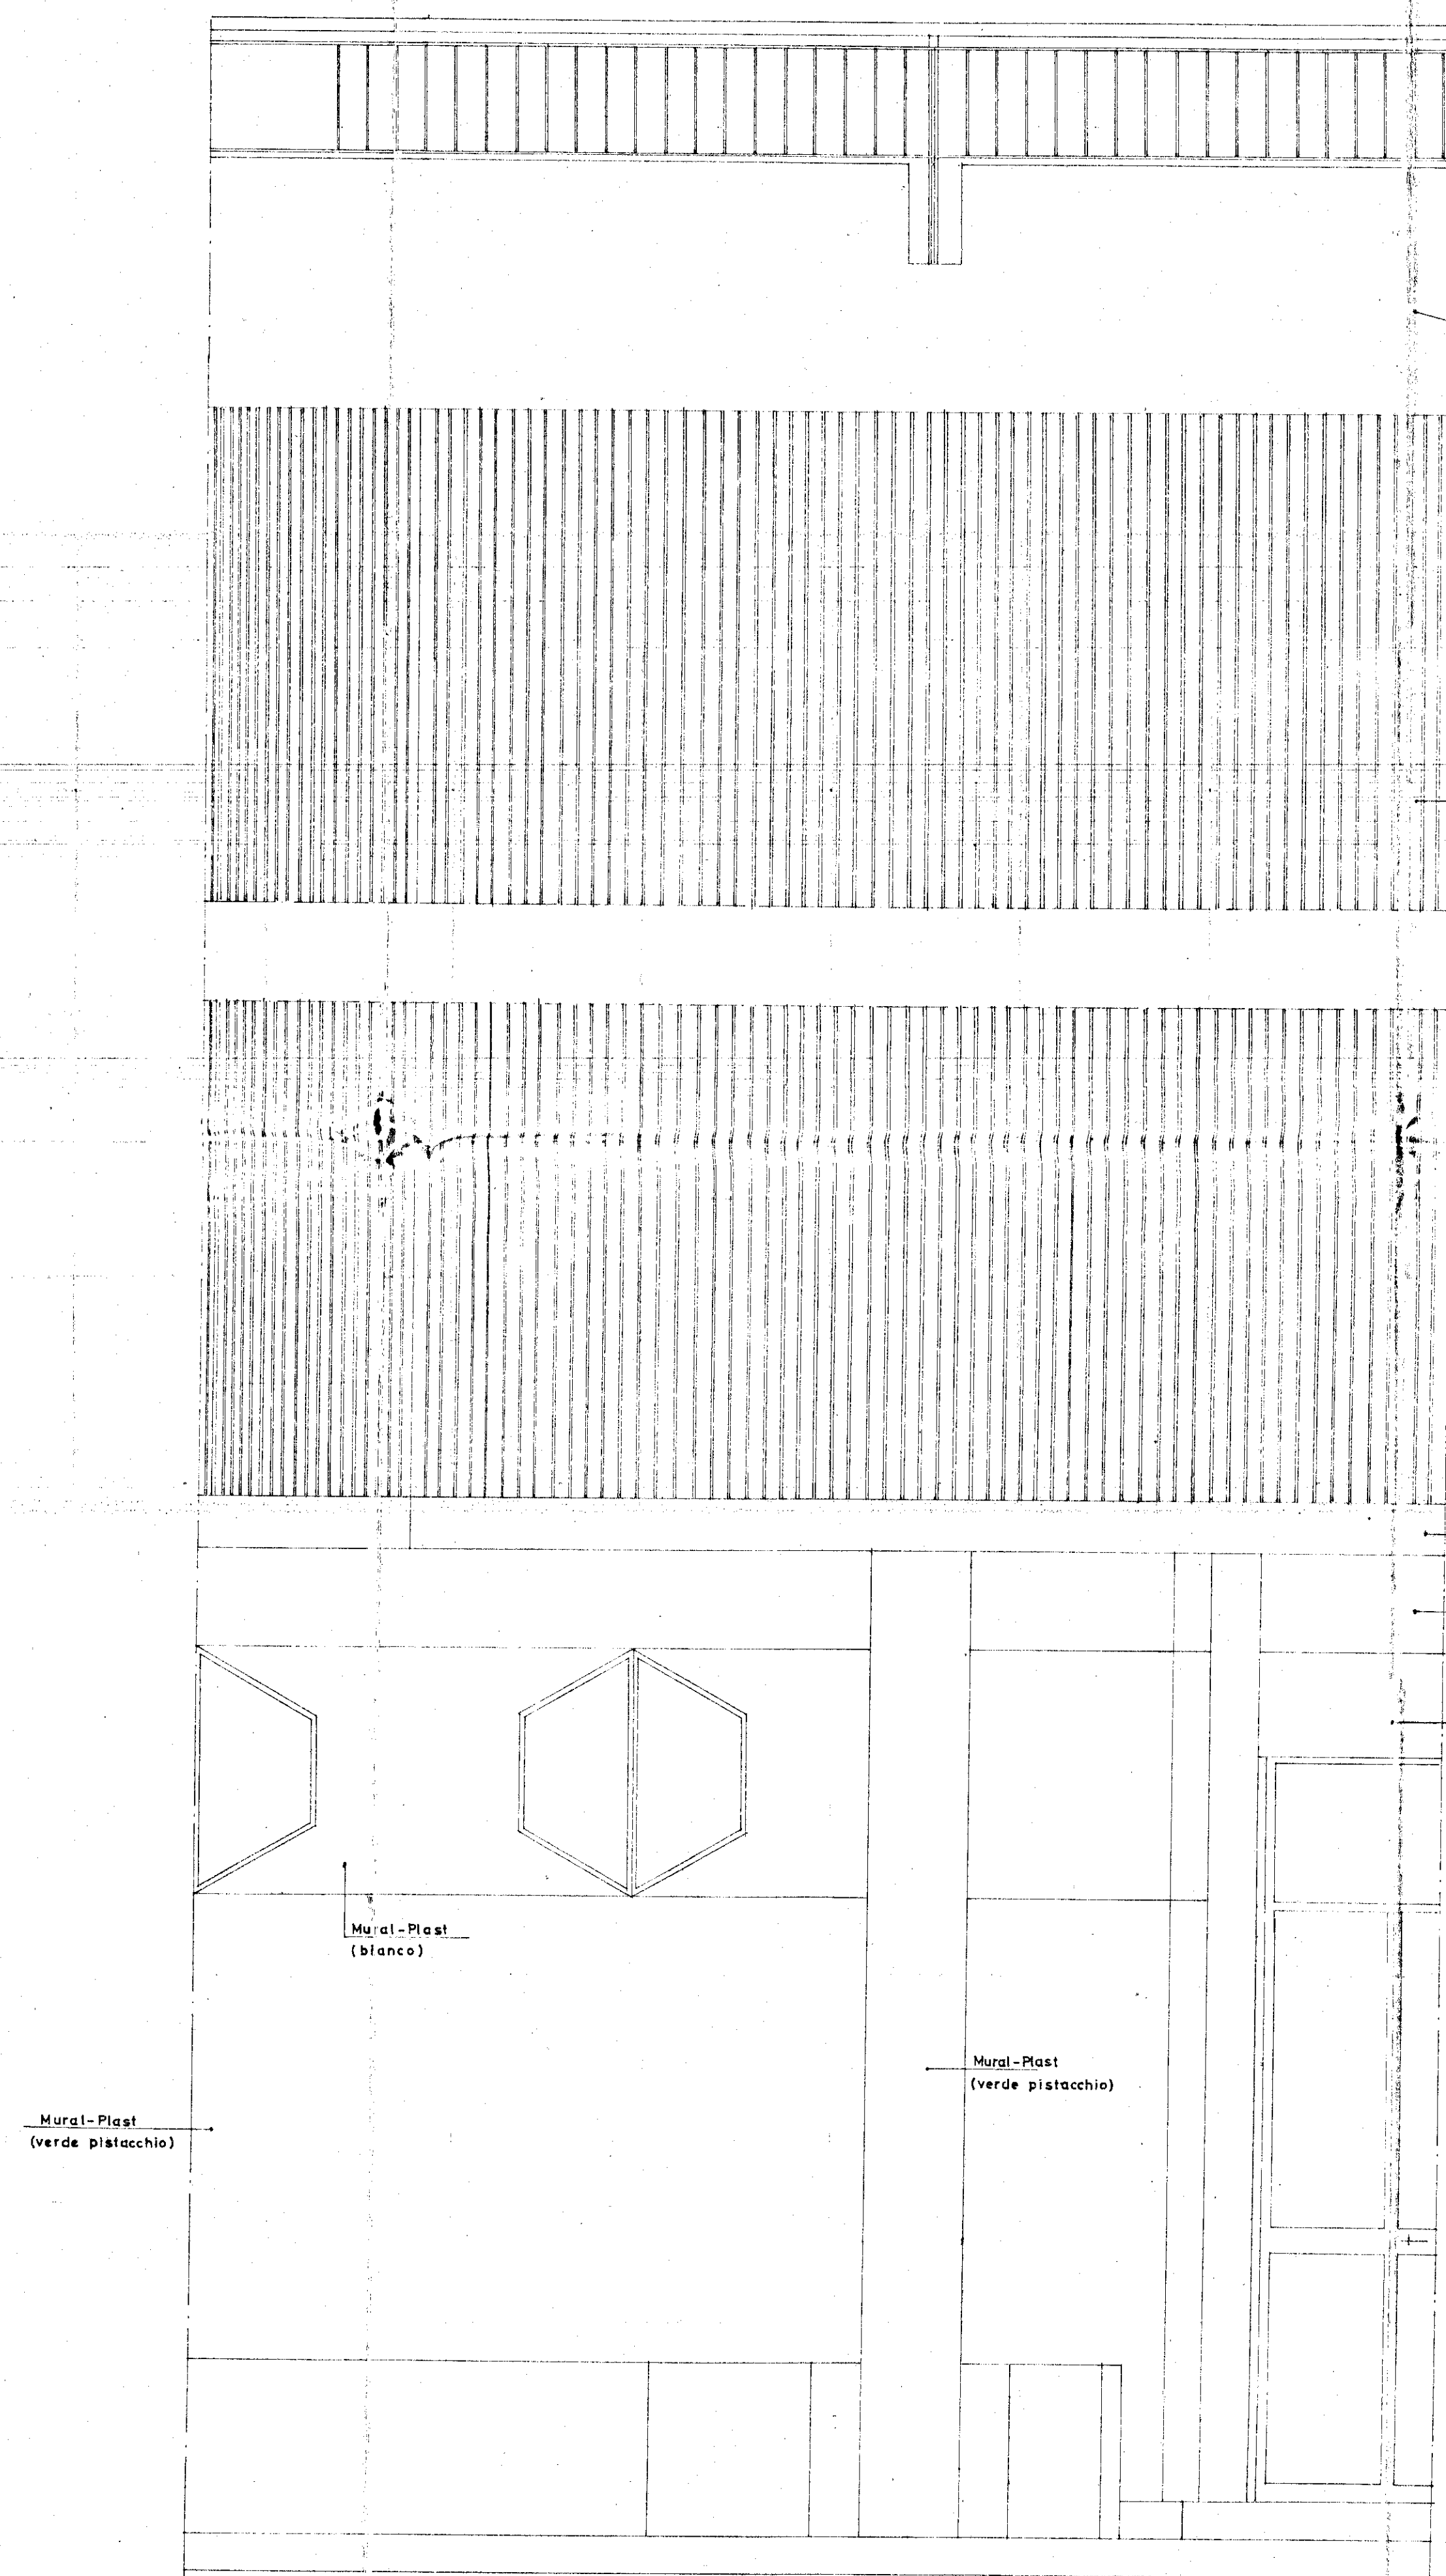

PROSPETTO

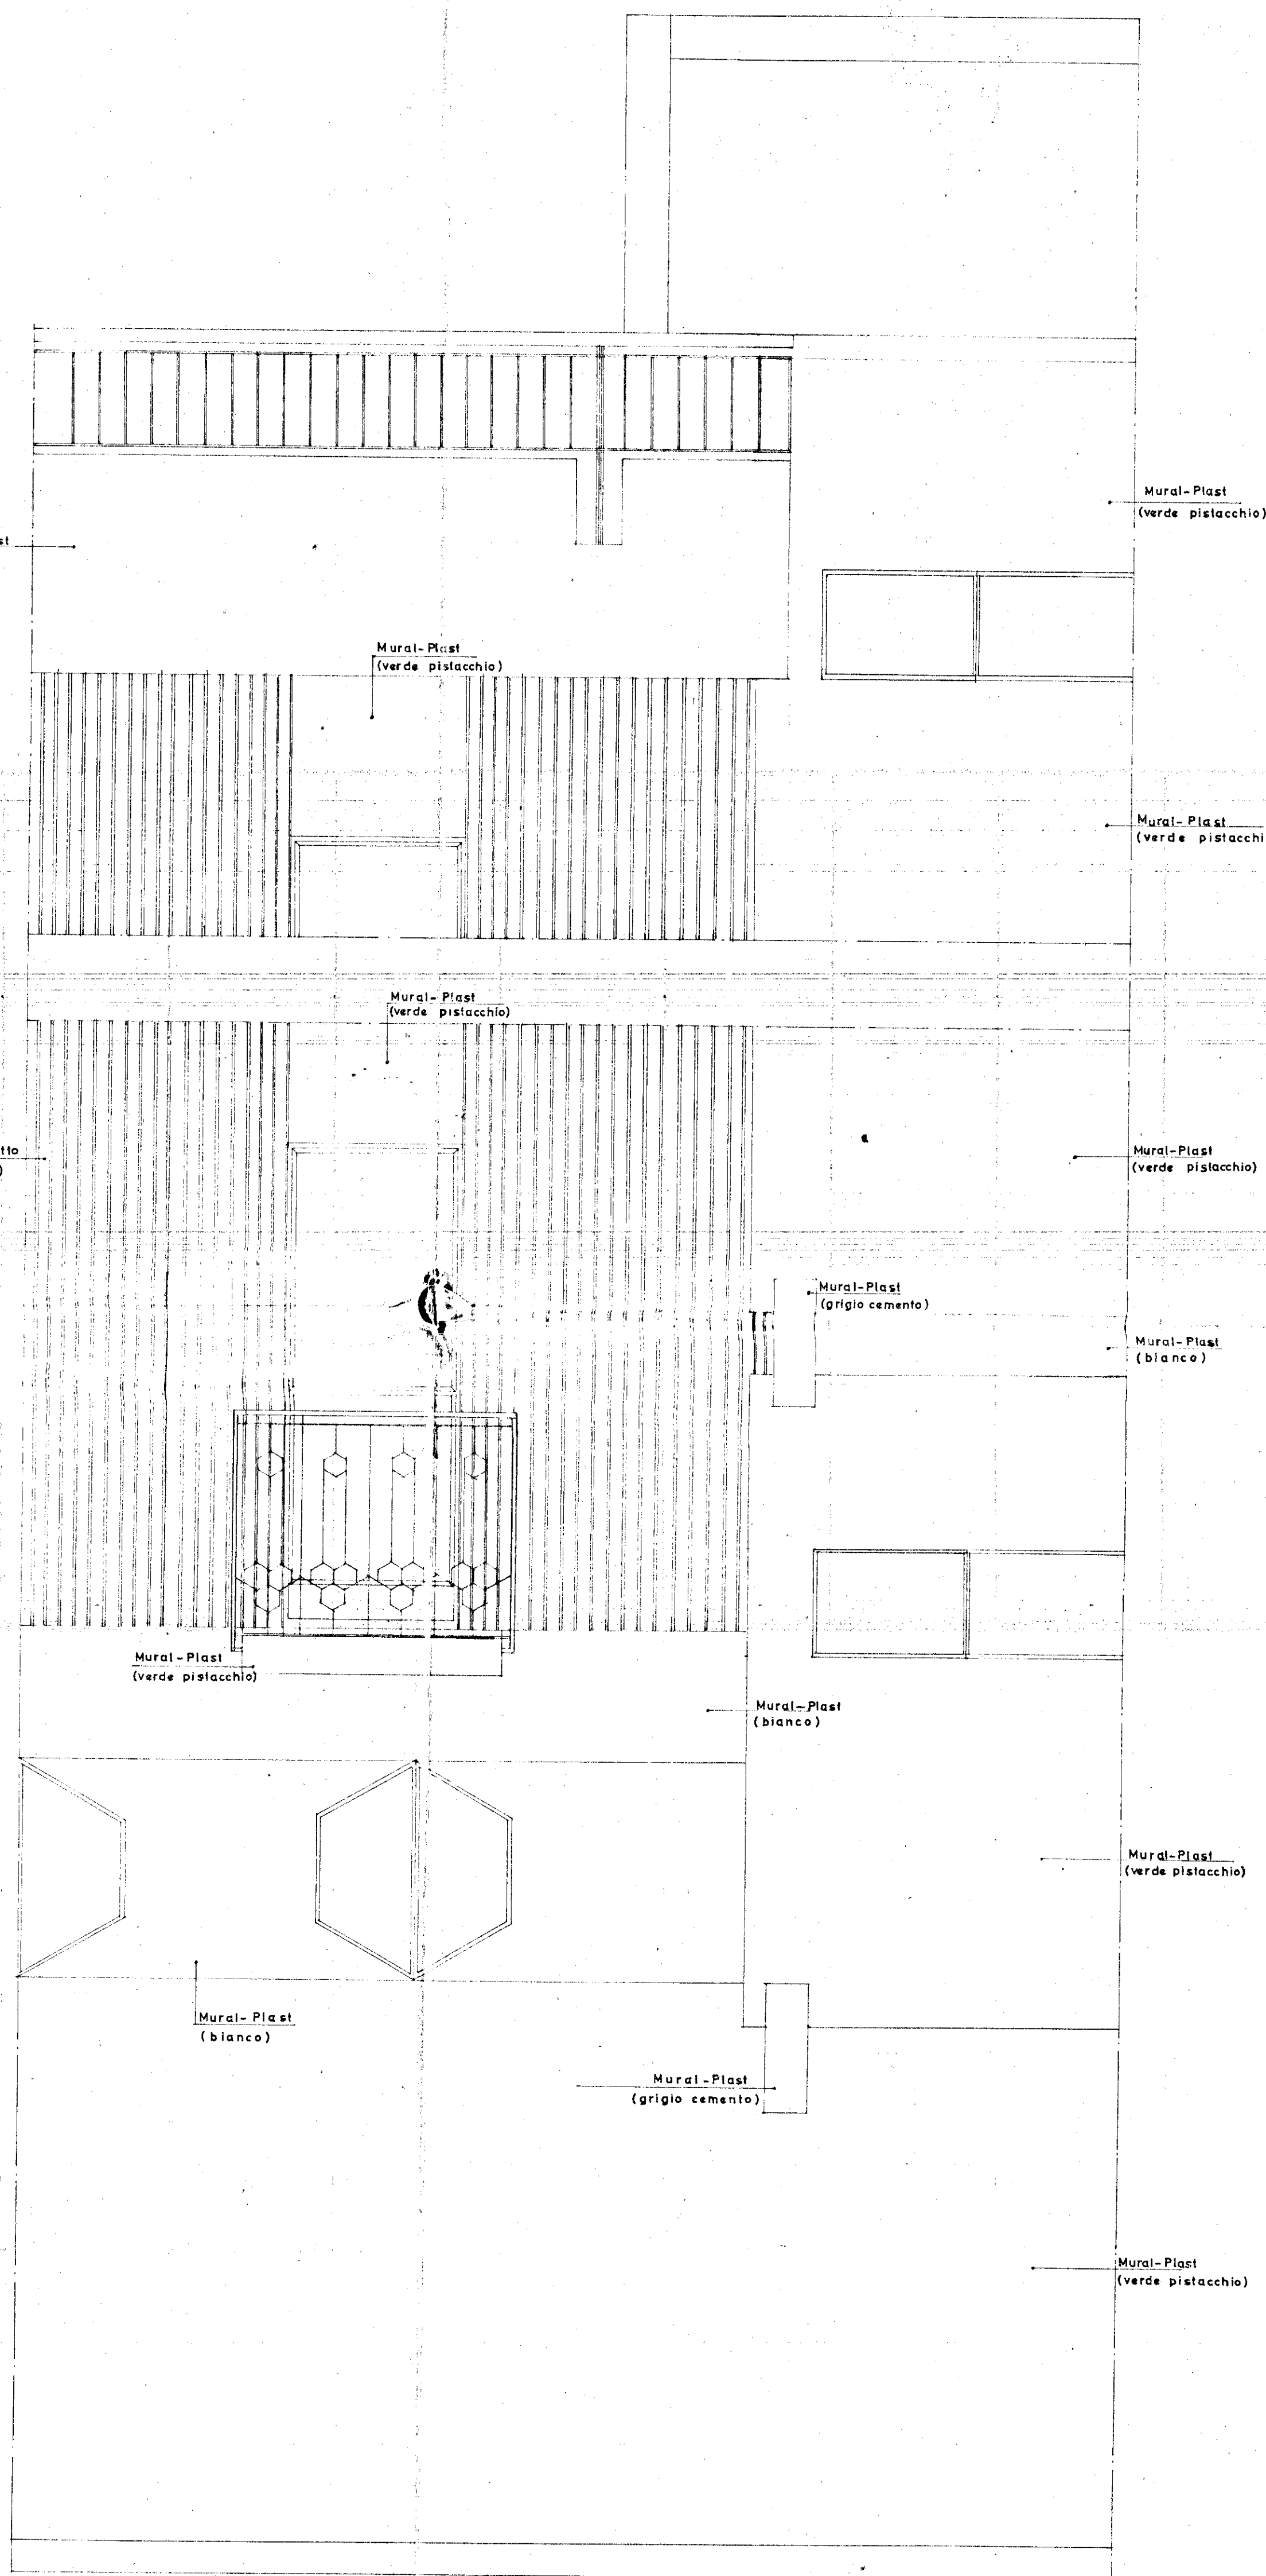

RETROSPETTO

GESTIONE CASE LAVORATORI (legge 14.2.963 n. 60)		Intervento N° 194		stazione appaltante: I. a. c. p.	
QUARTIERE «S. ELIA» BRINDISI Edilizia Sovvenzionata				data 17/12/67	18
EDIFICIO TIPO "D", LOTTI: S (solo ed. tipo 20-30)-E-L				aggiornam. aggiornam.	
DETTAGLI PROSPETTI rapp. 1/20 Dir. Ing. ITALO PERRETTI EDILIZIA Dir. Arch. FORTUNATO PIGNATELLI EDILIZIA - coordinatore Dir. Ing. CORRADO TRAVAGLINI EDILIZIA Dir. Ing. FRANCESCO D'ALONZO STRUTTURE Dir. Ing. N. VIVARELLI SCARASCIA IMPIANTI Dir. Ing. LEONARDO POTTI PROGRAMMAZIONE I. A. C. P. DIREZIONE LAVORI				note	controllo visto