


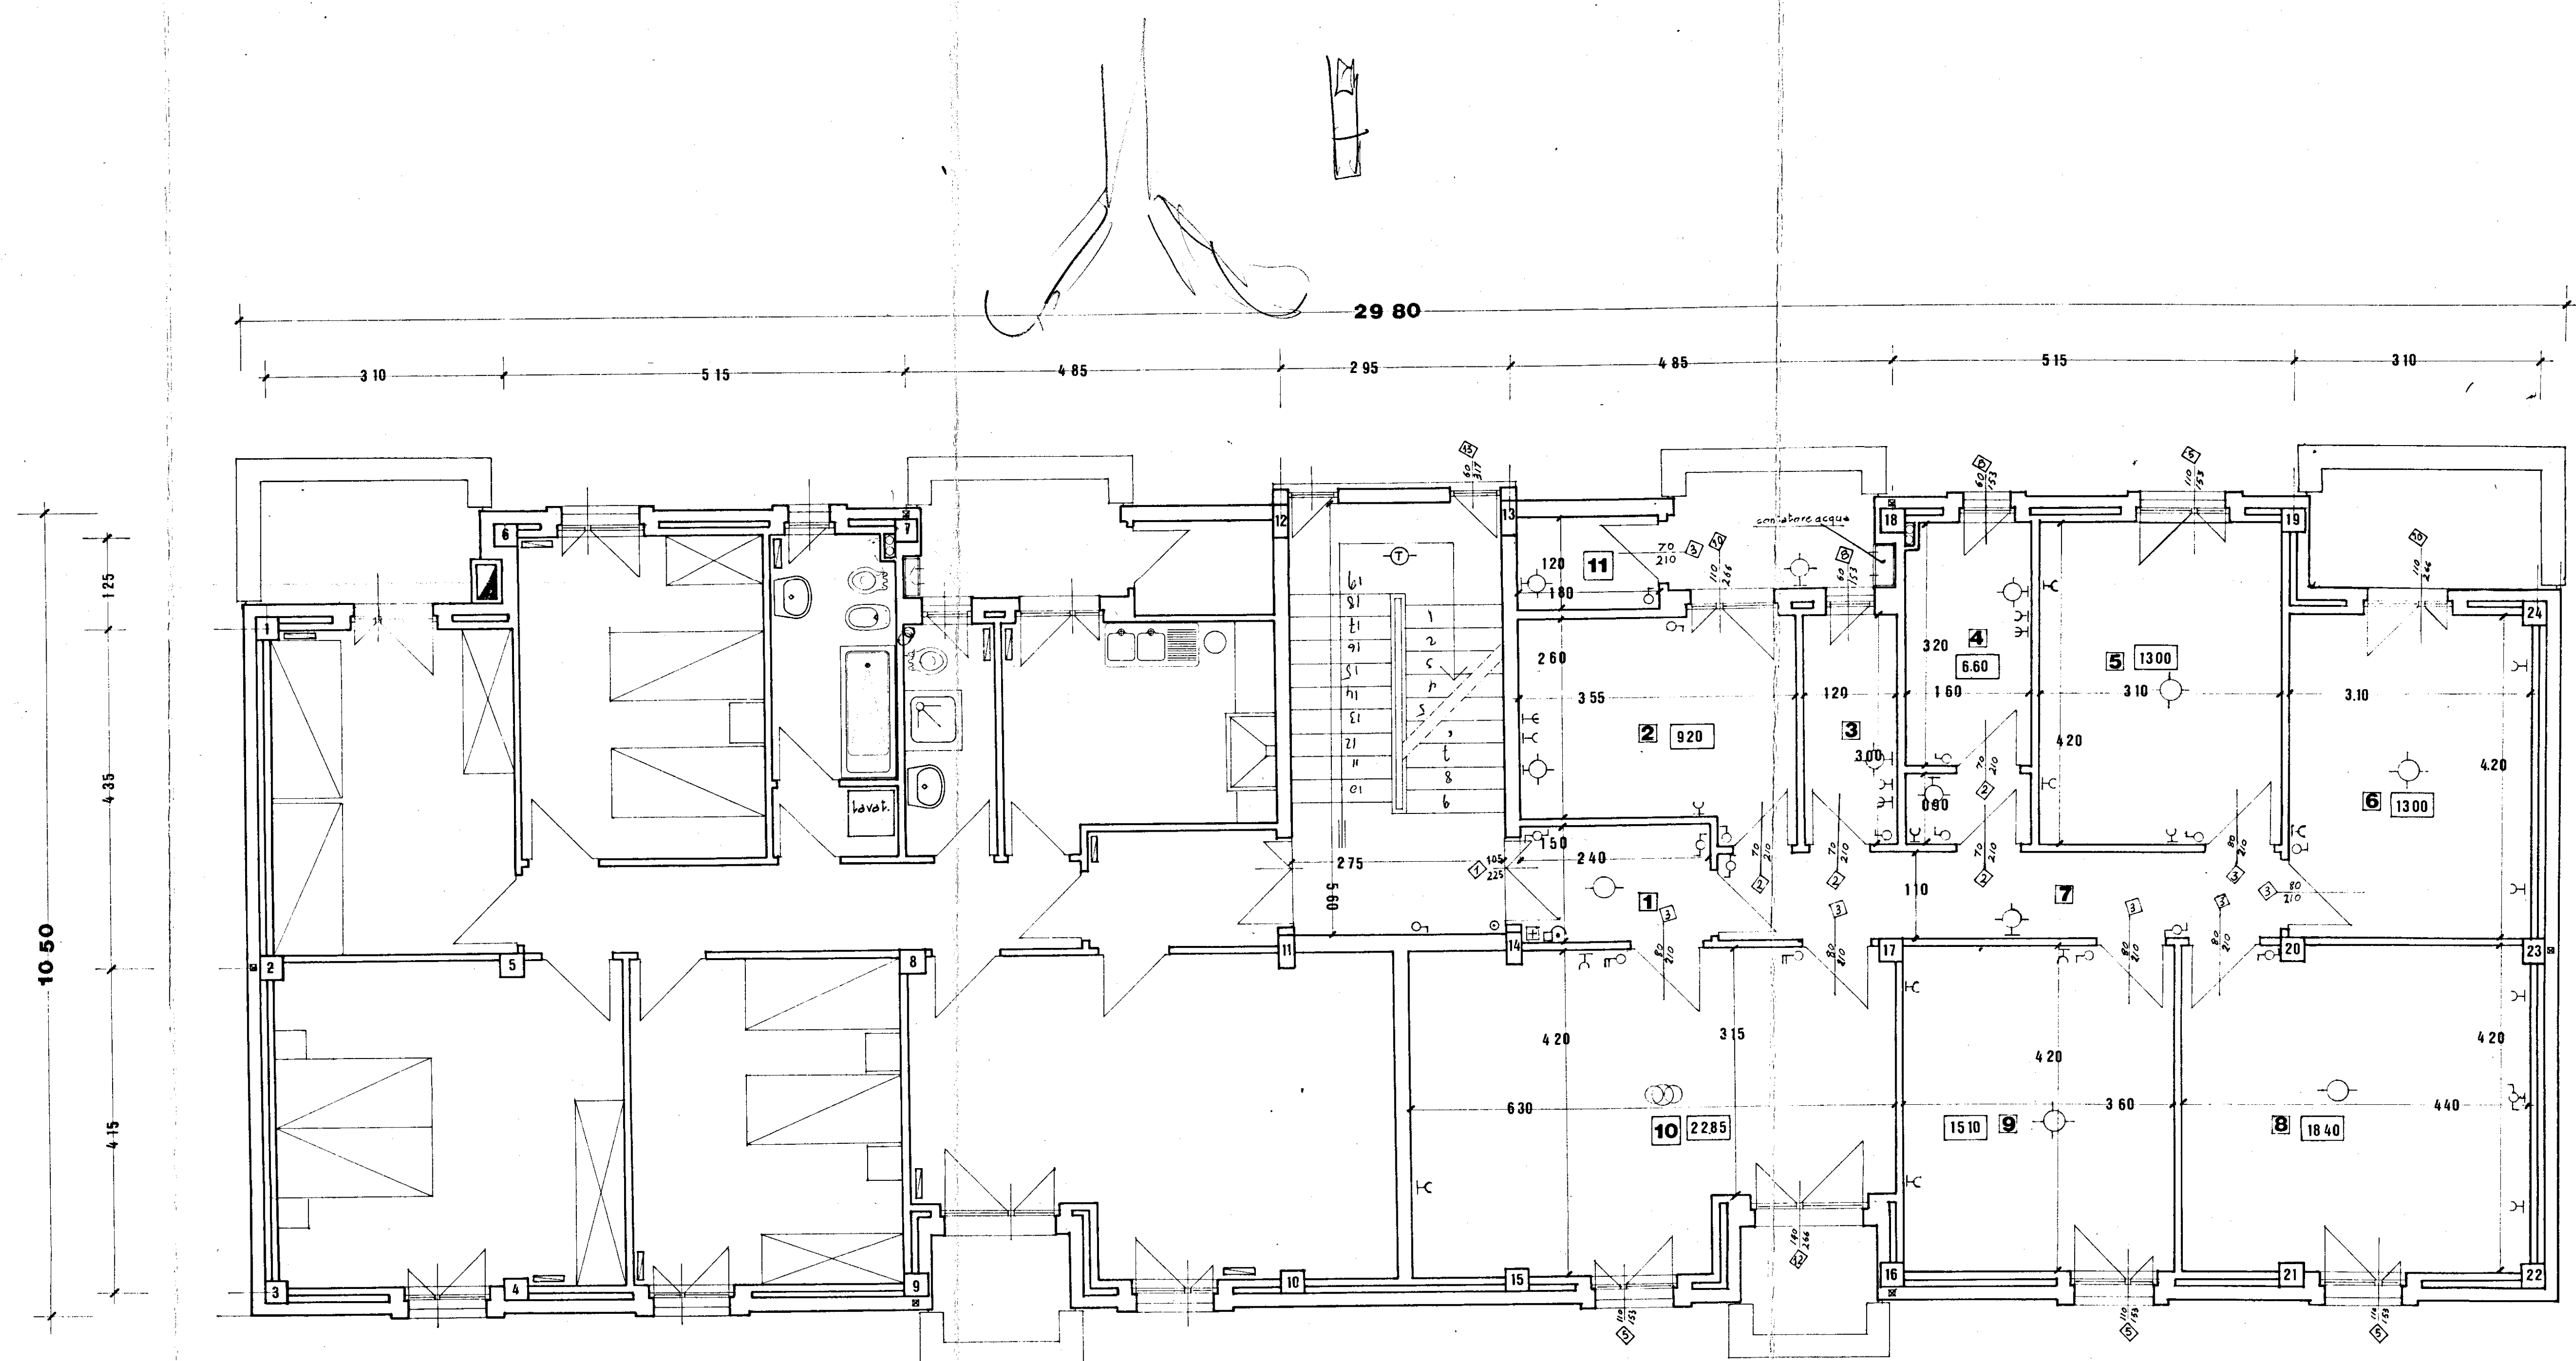

tipo d

Soggiorno pranzo	10	mq.	23.85
Cucina	2	mq.	9.20
Camera letto matrimoniale	8	mq.	18.40
" " grande	9	mq.	15.10
" " media	5	mq.	13.00
" " media	6	mq.	13.00
Bagno	4	mq.	6.60
Ingresso disimpegni ed incrementi	1 2 7 11	mq.	17.05

Totale mq. 116.20

LEGENDA IMPIANTO ELETTRICO

- Contatore ENEL
- " Industriale
- ⊕ Interruttore generale e valvola gener.
- ⊙ Lampada semplice
- ⊙ " da parete
- ⊙ " deviata
- ⊙ " con interruttore a tempo
- ⊙ Gruppo a commutatore
- ⊙ Suoneria
- ⊙ Interruttore semplice
- ⊙ Deviatore
- ⊙ Commutatore
- ⊙ Presa di corrente 6 A
- ⊙ " " 15 A
- ⊙ Pulsante campanello a parete
- ⊙ Pulsante a perella per luce
- ⊙ Pluviale
- ⊙ Scarico acque luride
- ⊙ Radiatore ghisa



IL DIRETTORE DEI LAVORI

GESTIONE CASE LAVORATORI LEGGE 14-2-63 N° 60		INTERVENTO N°1212		stazione appaltante I.A.C.P.	
COMUNE DI FASANO EDILIZIA SOVVENZIONATA COSTRUZIONE CASE PER LAVORATORI				DATA	AGGIORN.
				AGGIORN.	AGGIORN.
PIANTA PIANO TIPO fabb. B.				RAPP. 1:50	
PROG. DOTT. ING. ANTONIO CORRADO				NOTE	
DIREZ. LAVORI		DIREZ. TEC.		I.A.C.P.	
CONTROLLO		VISTO			