


PROSPETTO LATERALE C
 = SCALA 1/20

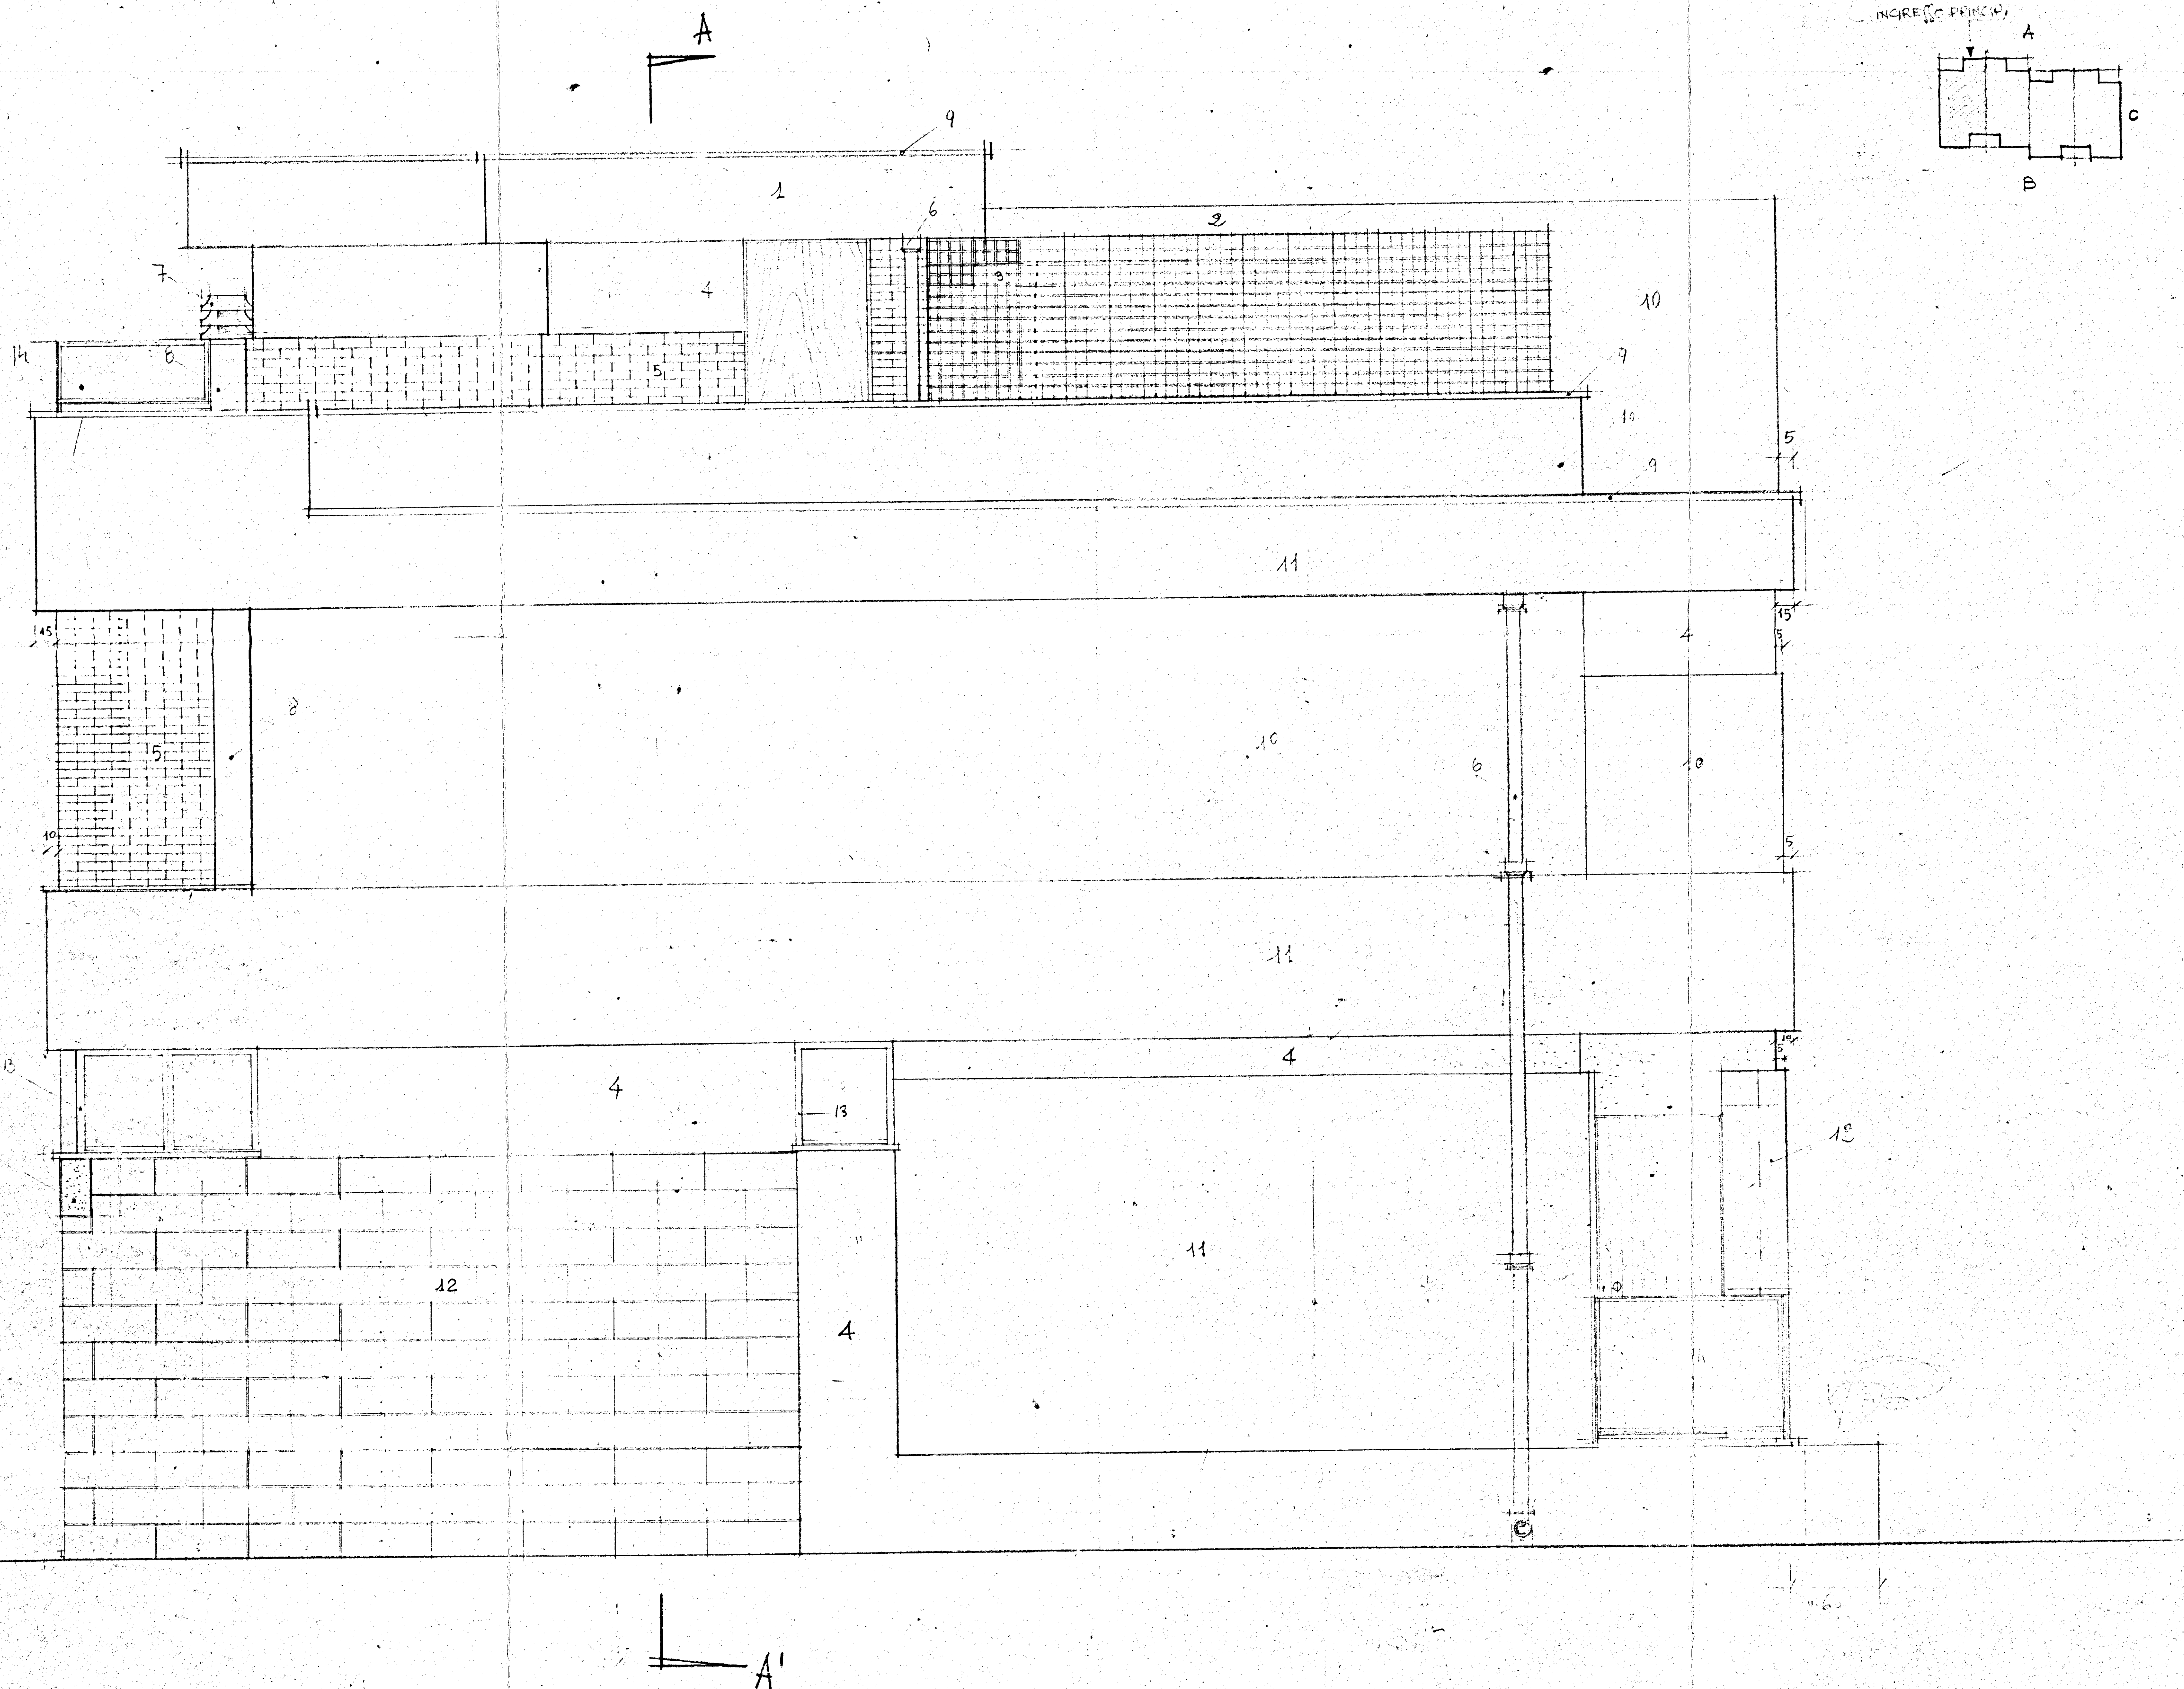

- 1) COPERTURA SCALA IN MATTONI COTTO E INTONACO BIANCO
- 2) TRAVE PORTA TRAVETTI NON INTONACATI
- 3) MURO DIVISIONE IN LATERIZIO A MAGLIA QUADRA
- 4) PARTE PENNELATA IN CEMENTO NATURALE
- 5) MATTONI PIENI "UNI" A VISTA
- 6) PLUVIALE
- 7) DEFLETTORE IN COTTO O CEMENTO
- 8) CANNA FUMARIA VIBROCOMPRESSA A DOPPIA PARETE 35x25
- 9) MAPPELTA IN PIETRA DI "CURSIA"
- 10) INTONACO LISCIO (GRIGIO CHIARO)
- 11) INTONACO LISCIO (BIANCO)
- 12) FODERA IN CARTONO MODULARE 24 CM 20
- 13) JALUSIO A VIGISTASSI IN PROFILATO ANODIZZATO
- 14) RINGHIERA (VEDI PARTICOLARI)