




SEZIONE B - A

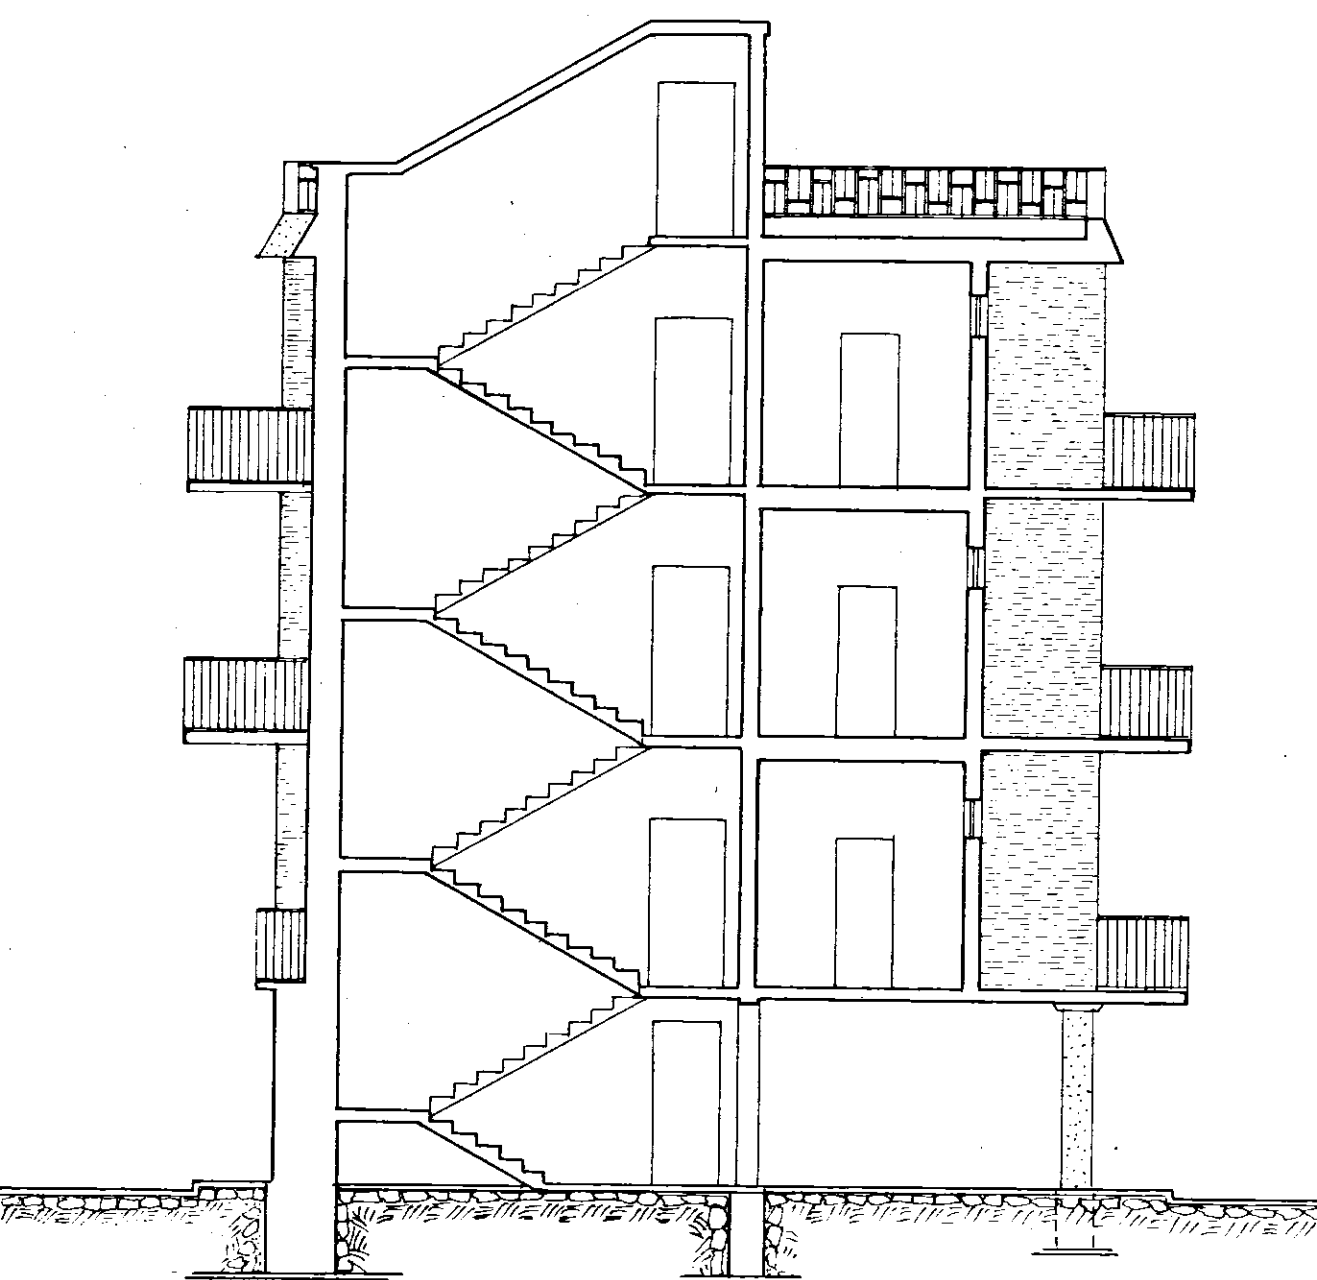


SEZIONE A - .

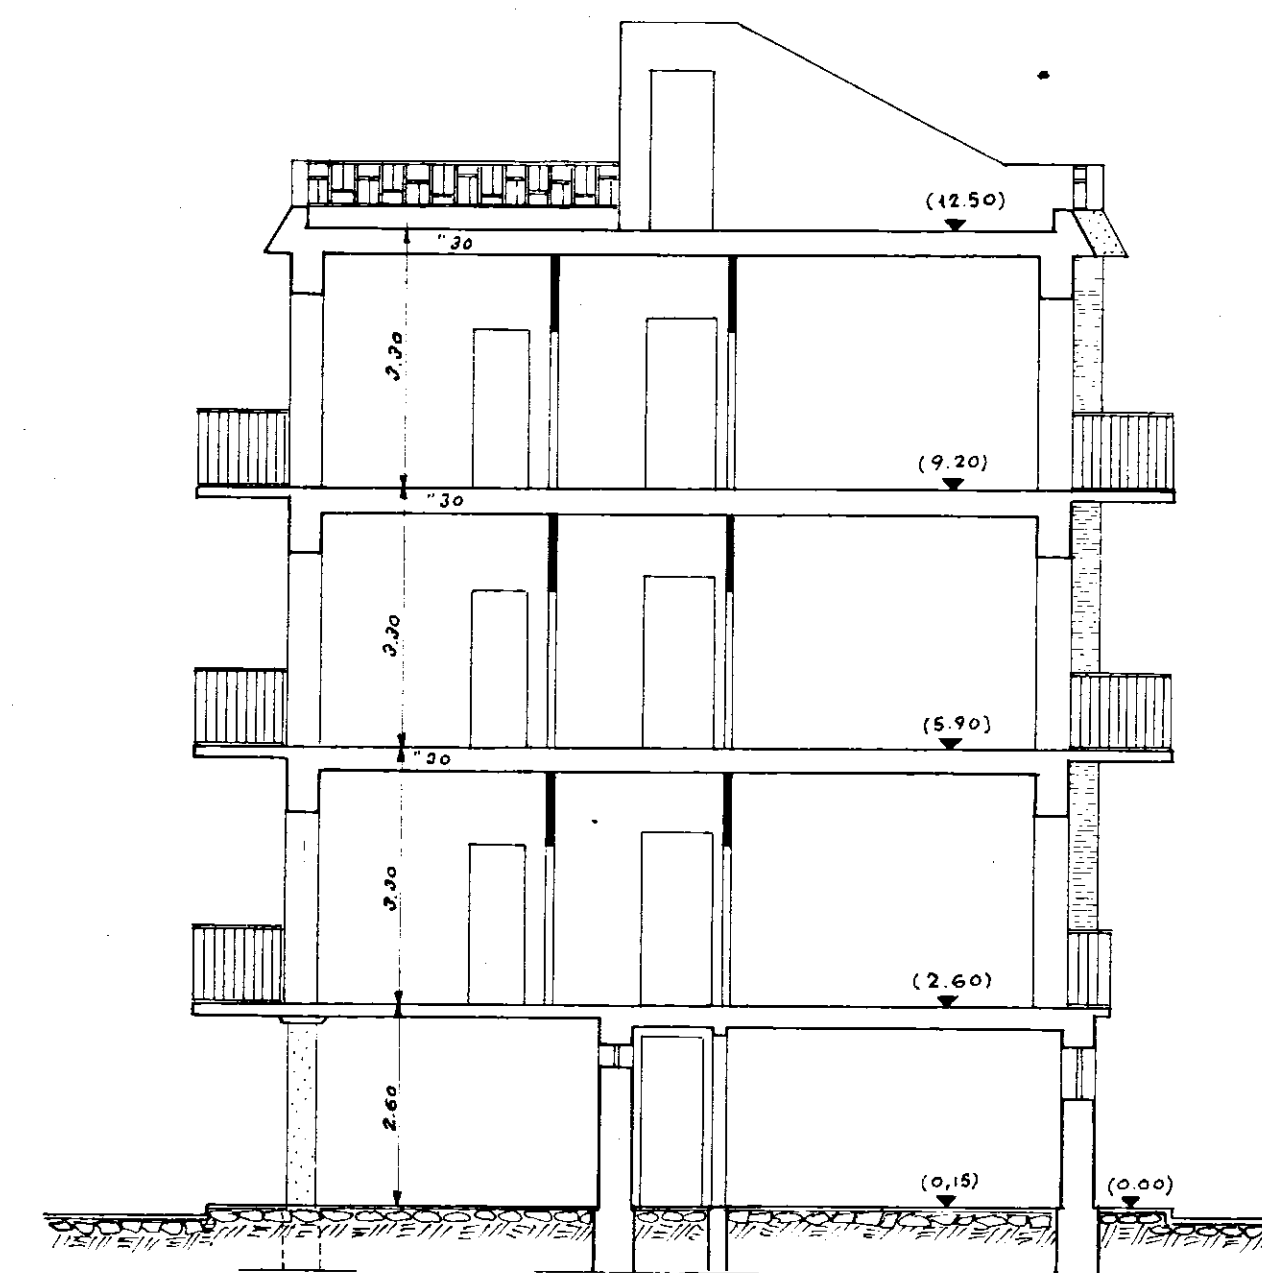


PROSPETTO LATERALE

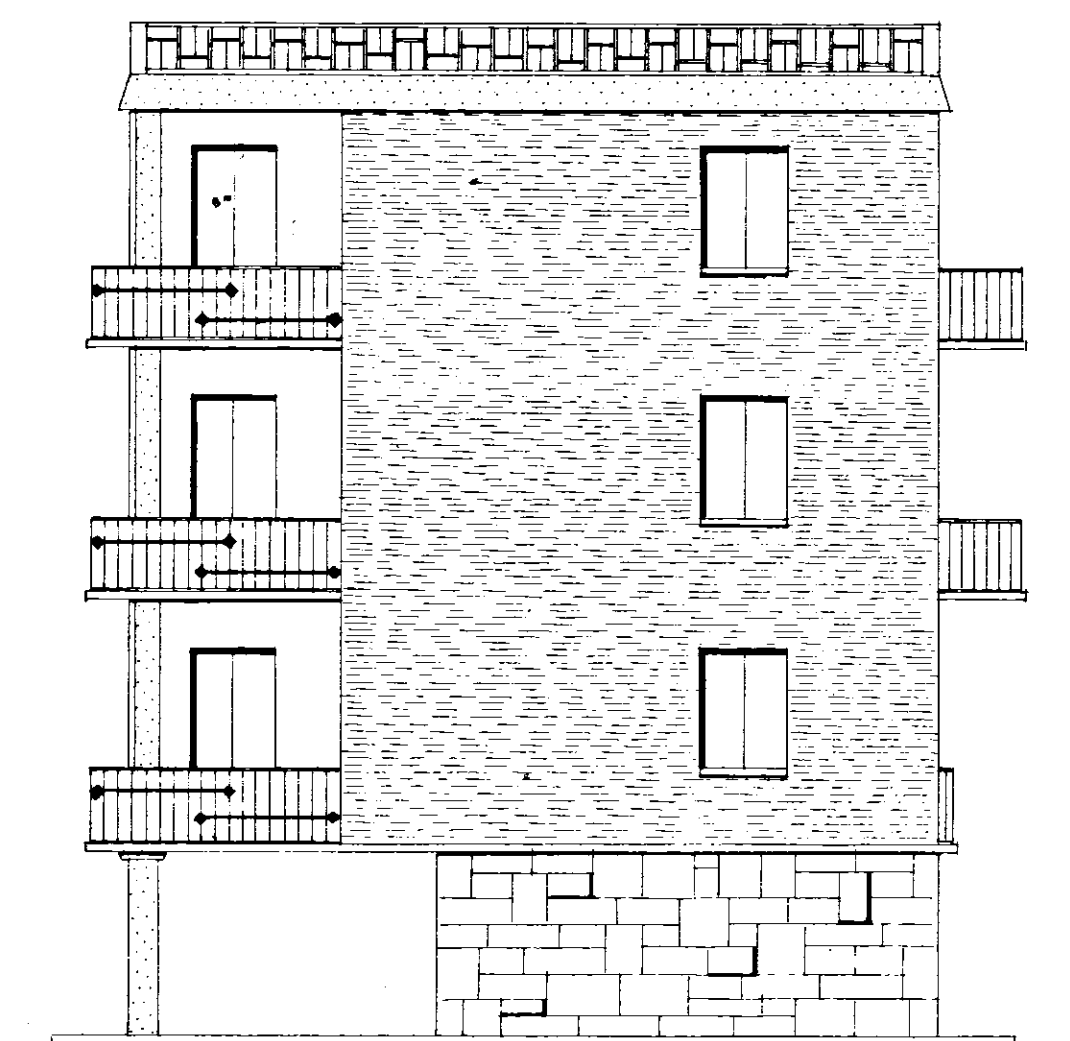

PROSPETTO SUL CORTILE

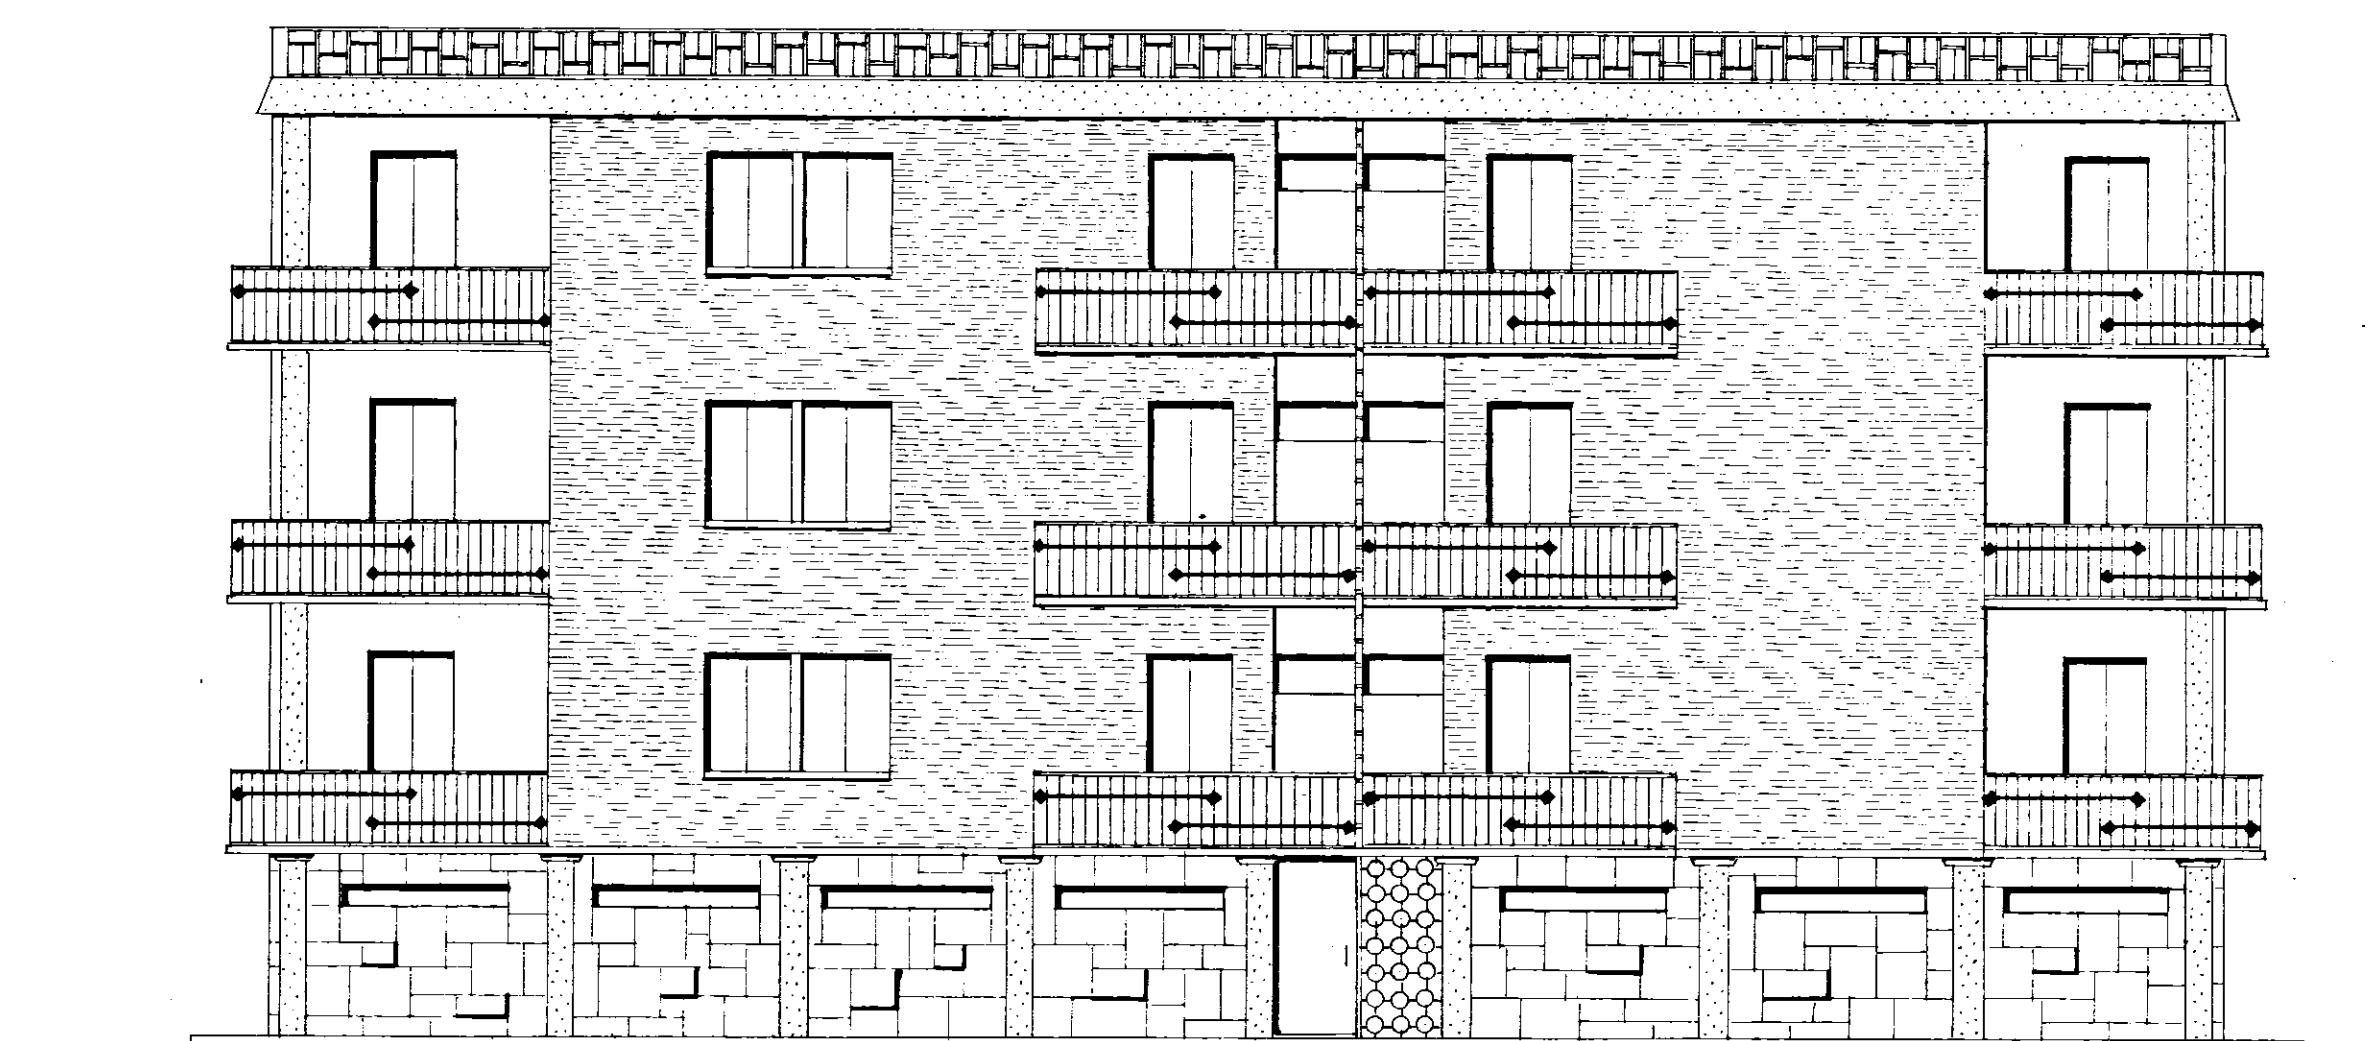

PROSPETTO LATERALE

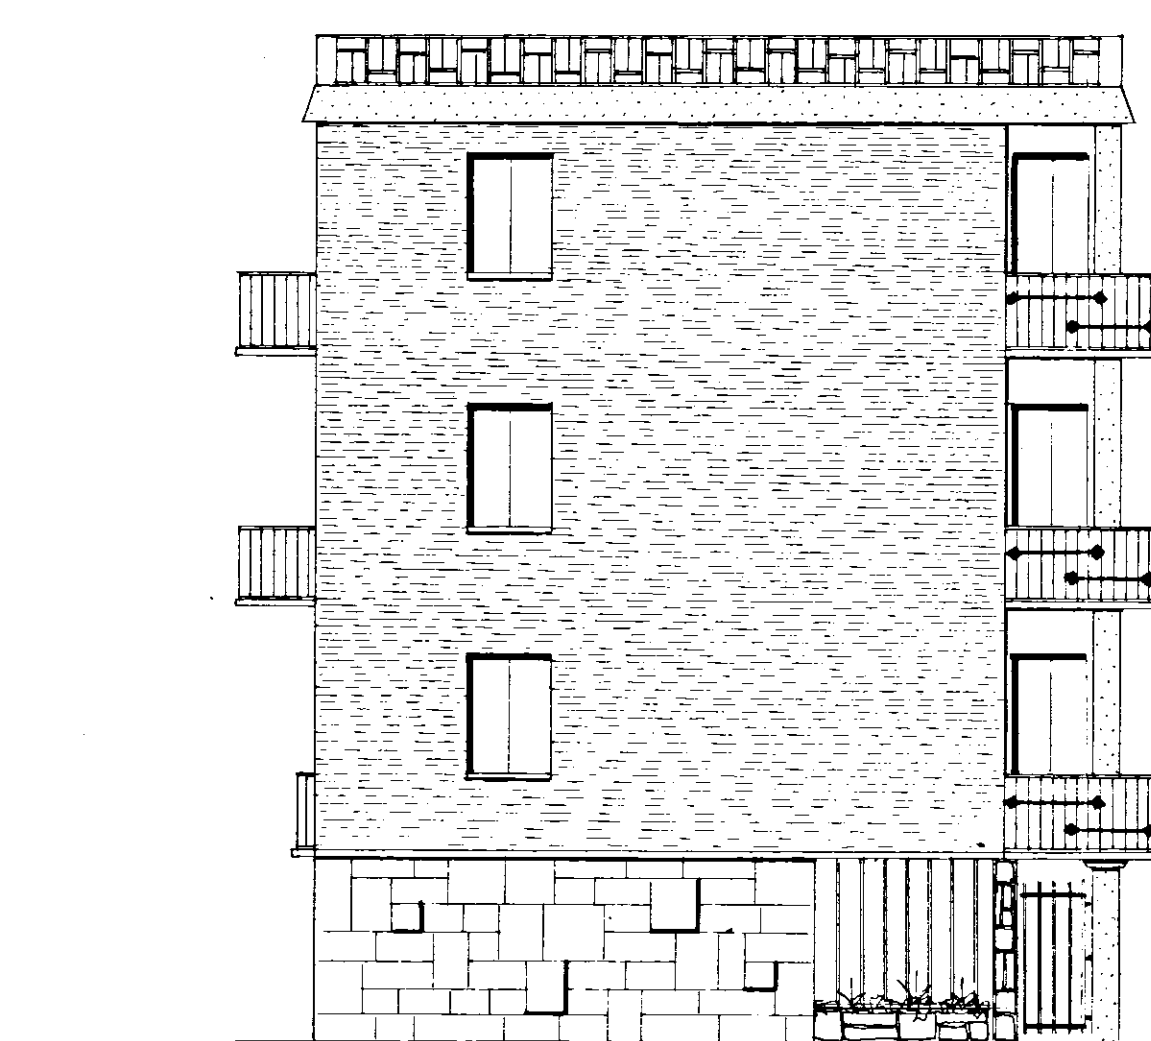

PROSPETTO PRINCIPALE



IL PRESIDENTE
 12-11-1964
 nome in codice

COOPERATIVA EDILIZIA "LA CASA,,		FINANZIAMENTO GesCa/ (Legge 14-2- 1963 n°60)		STAZIONE APPALTANT Cooperativa "LA CASA	
PALAZZINA CON N°6 ALLOGGI ECONOMICI IN FASANO		(Tipo B) (Tipo D)		data ogg.	3
P R O S P E T T I -		Rapp 1-100		Archivio	
Dott.ing. GIOVANNI VALENTINI FASANO	PROGETTO	● <i>ing. Albaladejo</i>		Approvazioni:	
Dott.ing. AUGUSTO ROMITA BARI	CALCOLO STRUTTURA IN C.A.			C.E.C.	
Dott.ing. GIOVANNI SABATINO CISTERNINO	IMPIANTI				
Dott.ing. GIOVANNI VALENTINI FASANO	DIRETTORE DEI LAVORI	<i>ing. Albaladejo</i>		Controllo disegni	Visita