


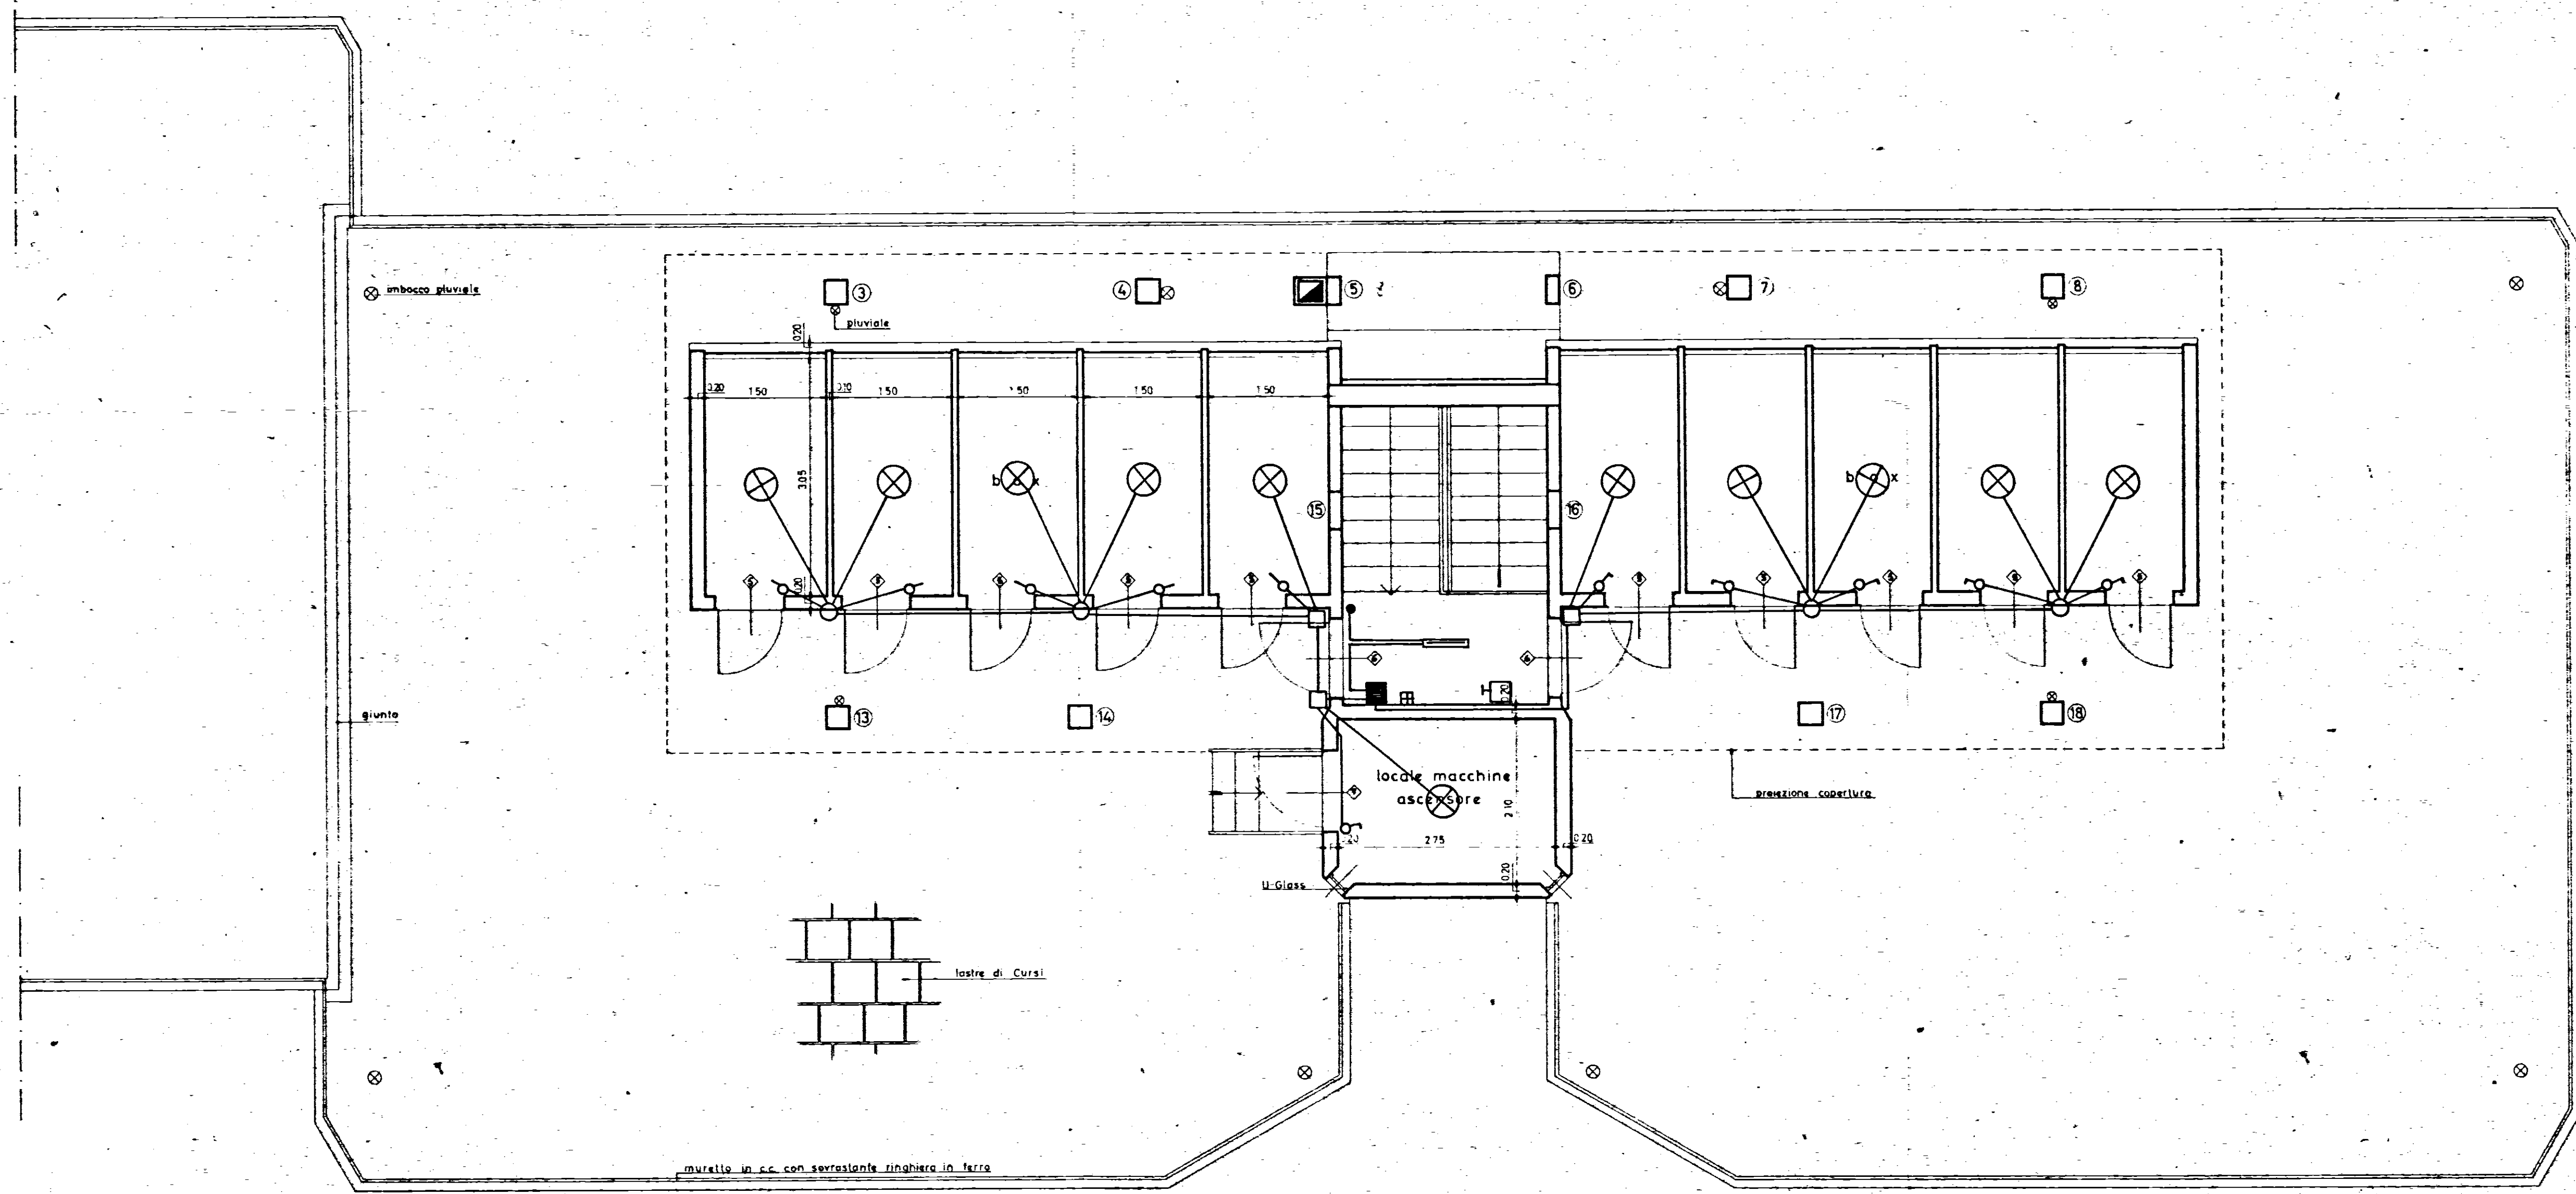

GESTIONE CASE LAVORATORI (legge 14-2-1963)		Intervento N° 1312	stazione appaltante I. A. C. P.		
QUARTIERE S.ELIA BRINDISI			196	3	
			196		
LOTTO A ₂ edifici tipo D n° 1-2 ELETTRICO - PIANO SERVIZI 1: 50			archivio		
EDILIZIA	Ing. G. Angelini	STRUTTURE	Ing. F. Poggi	sede	
EDILIZIA	Ing. M. Gargano	IMPIANTI	Ing. F. Poggi		
EDILIZIA	Ing. M. Gargano	PROGRAMMI	Ing. A. Roldan		
EDILIZIA	Ing. F. Poggi	PROGRAMMI	Ing. E. Puri		
EDILIZIA	Ing. E. Puri	PROGRAMMI	Ing. E. Roldan		
EDILIZIA	Ing. F. Poggi	COORDINATORE	Ing. A. Roldan		
EDILIZIA	Ing. E. Puri	DIREZIONE LL	I. A. C. P.	controllo	tracce
STRUTTURE - Ing. F. Poggi					