


ISTITUTO AUTONOMO CASE POPOLARI - BR		
LEGGE 8 AGOSTO 1977	N. 513	PROGRAMMA INTERVENTO 007/62/1
PROGETTO PER LA COSTRUZIONE DI ALLOGGI POPOLARI IN FASANO (BR)		
FABBRICATO 28-29-		
ALLOGGI N. 14 (10 DA MQ. 95 E 4 DA MQ. 45)		
SEZIONE		UFFICIO PROGETTAZIONE
SCALA 1:50	I.A.C.P. BRINDISI	
DATA		
AGGIORNAMENTI	TAV. 7	

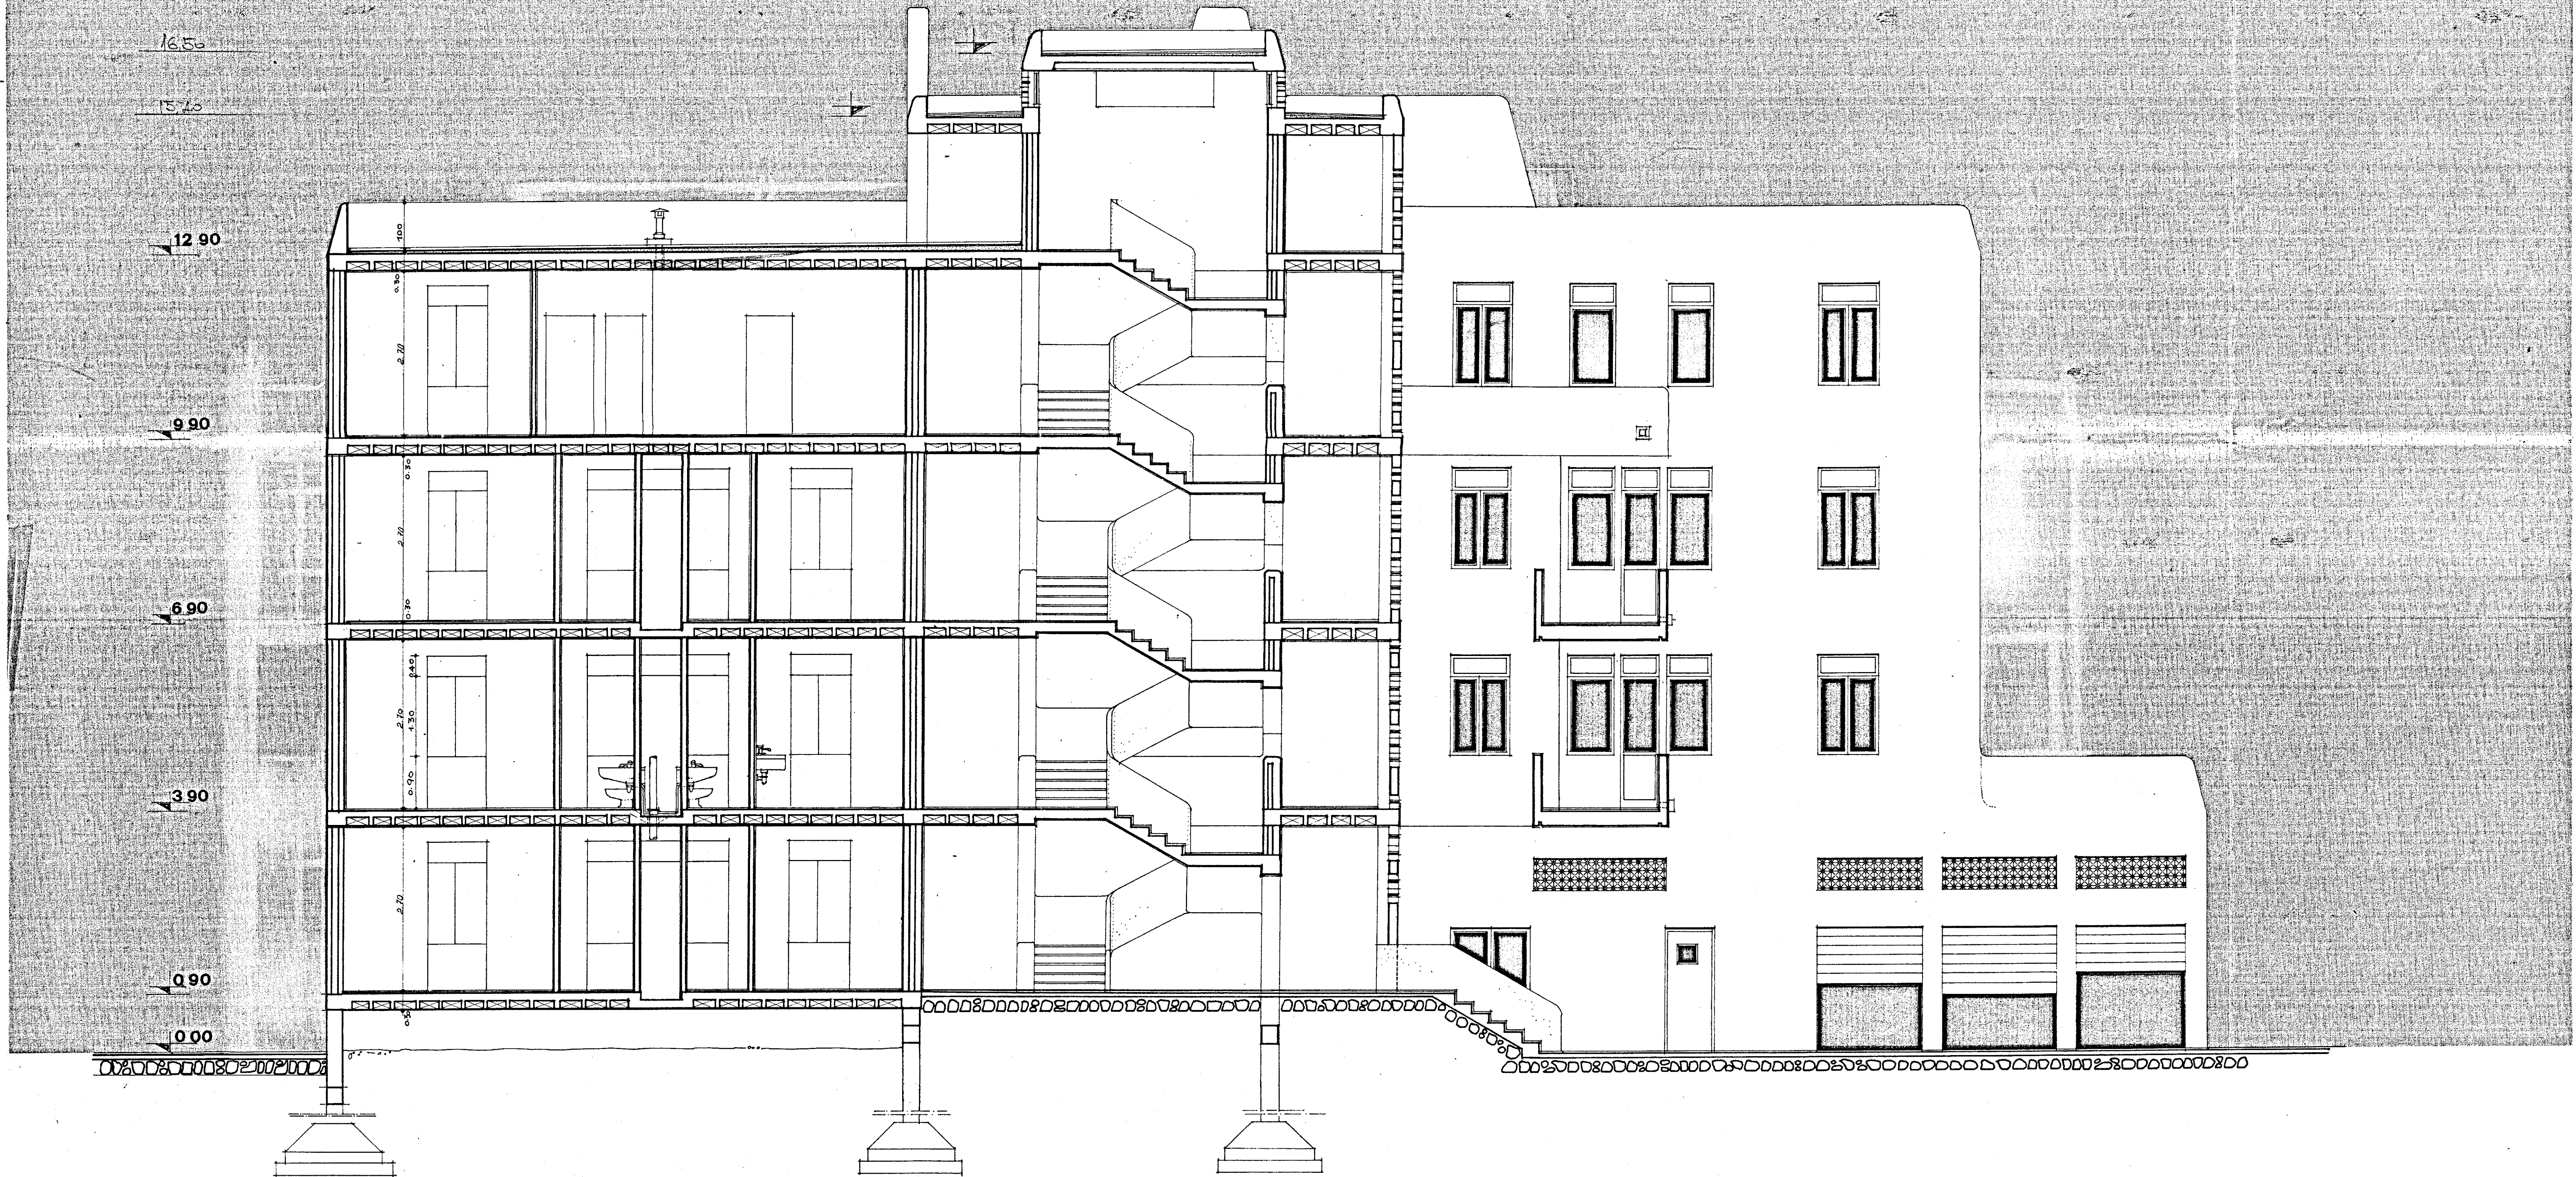

SEZIONE A-A'