


- Applicazione riduttori per atalga bil.



- ⊕ Lampada semplice da soffitto
- ⊖ " deviatore
- HO " da parete
- δ Interruttore
- ⊖ Deviatore
- HC Presa di corrente
- δ Commutatore
- ⊖ Cambanello da parete
- Contatore generale

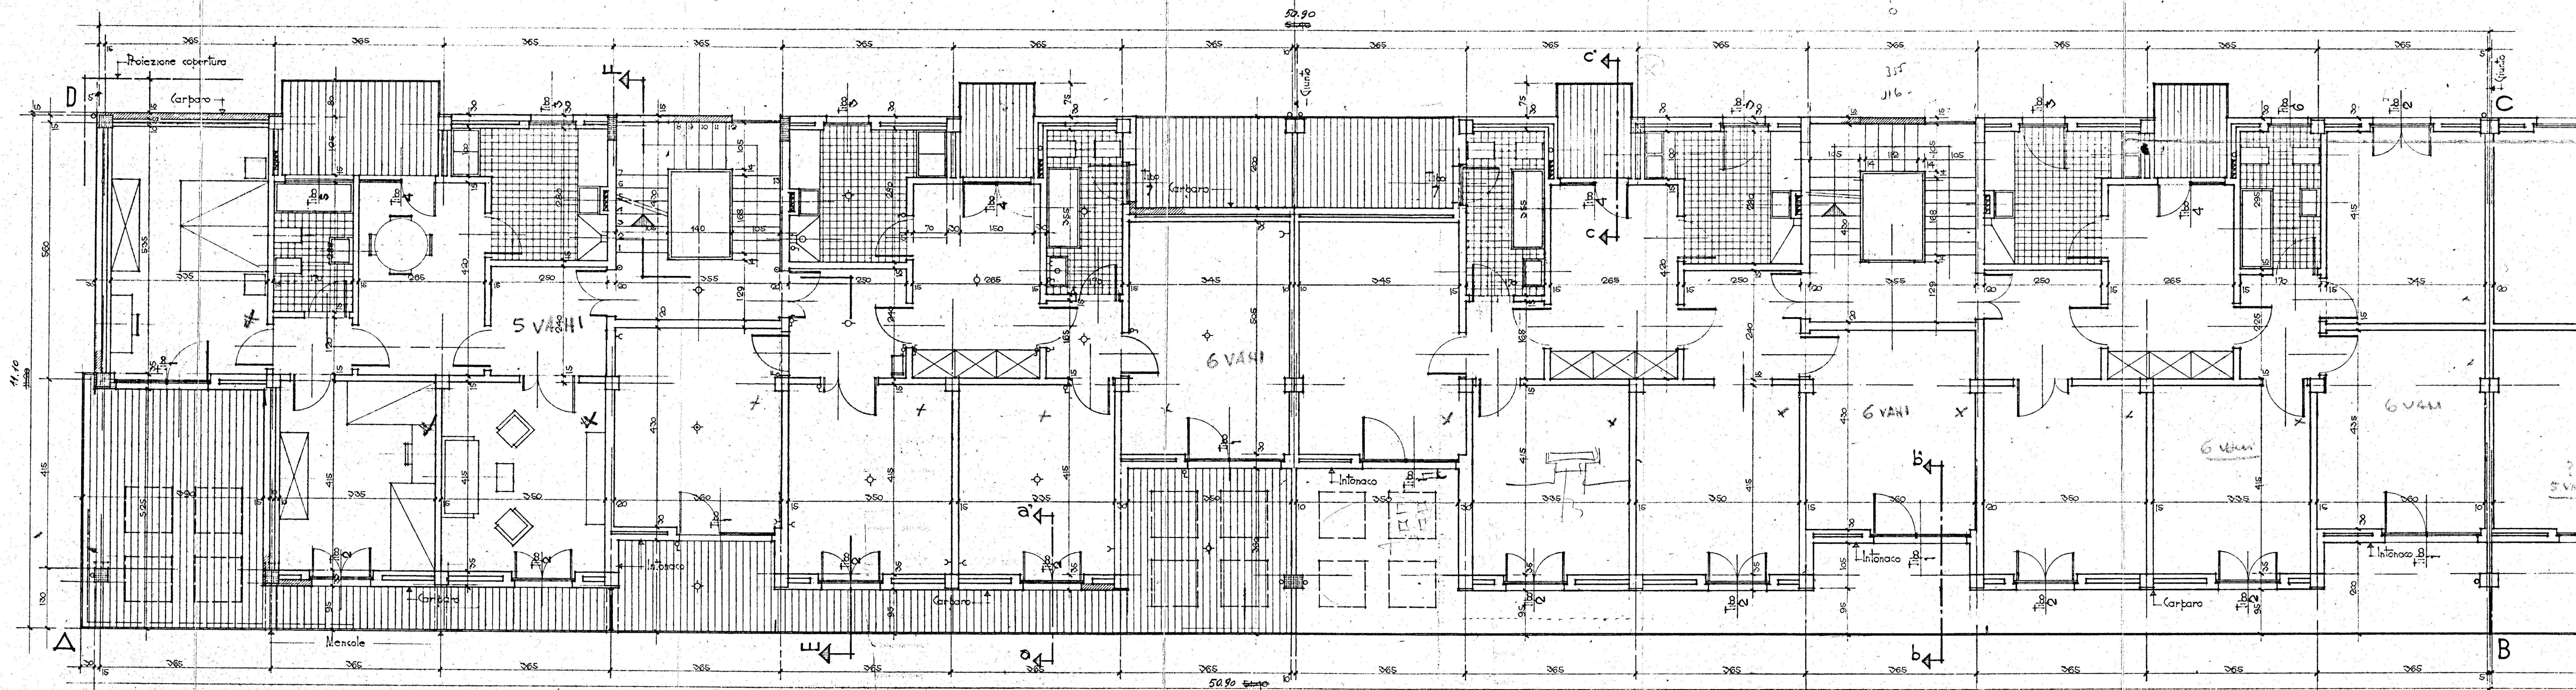

M.B. - Per le misure degli interassi dei pilastri
 • spessore dei tramezzi, riferirsi alle piante tipo.

STUDIO ARCHITETTI INGEGNERI - BOX 4, 33 VIA RUBICONE GESTIONE "INA, CASA I.A.C.P." BRINDI, SI, QUARTIERE IN S. VITO DEL NORMANNI		Data 10-7-1951 Foglio 1
PIANTA PIANO ATTICO EDIFICI tipo 1-3-5 scala		Data 10-7-1951 Foglio 1
ARCH. CARLO CHIARINI (CAPOGRUPPO) ARCH. C. AYMONINO ARCH. M. GIRELLI ING. B. DEROSI ING. L. POTI		Data 10-7-1951 Foglio 1